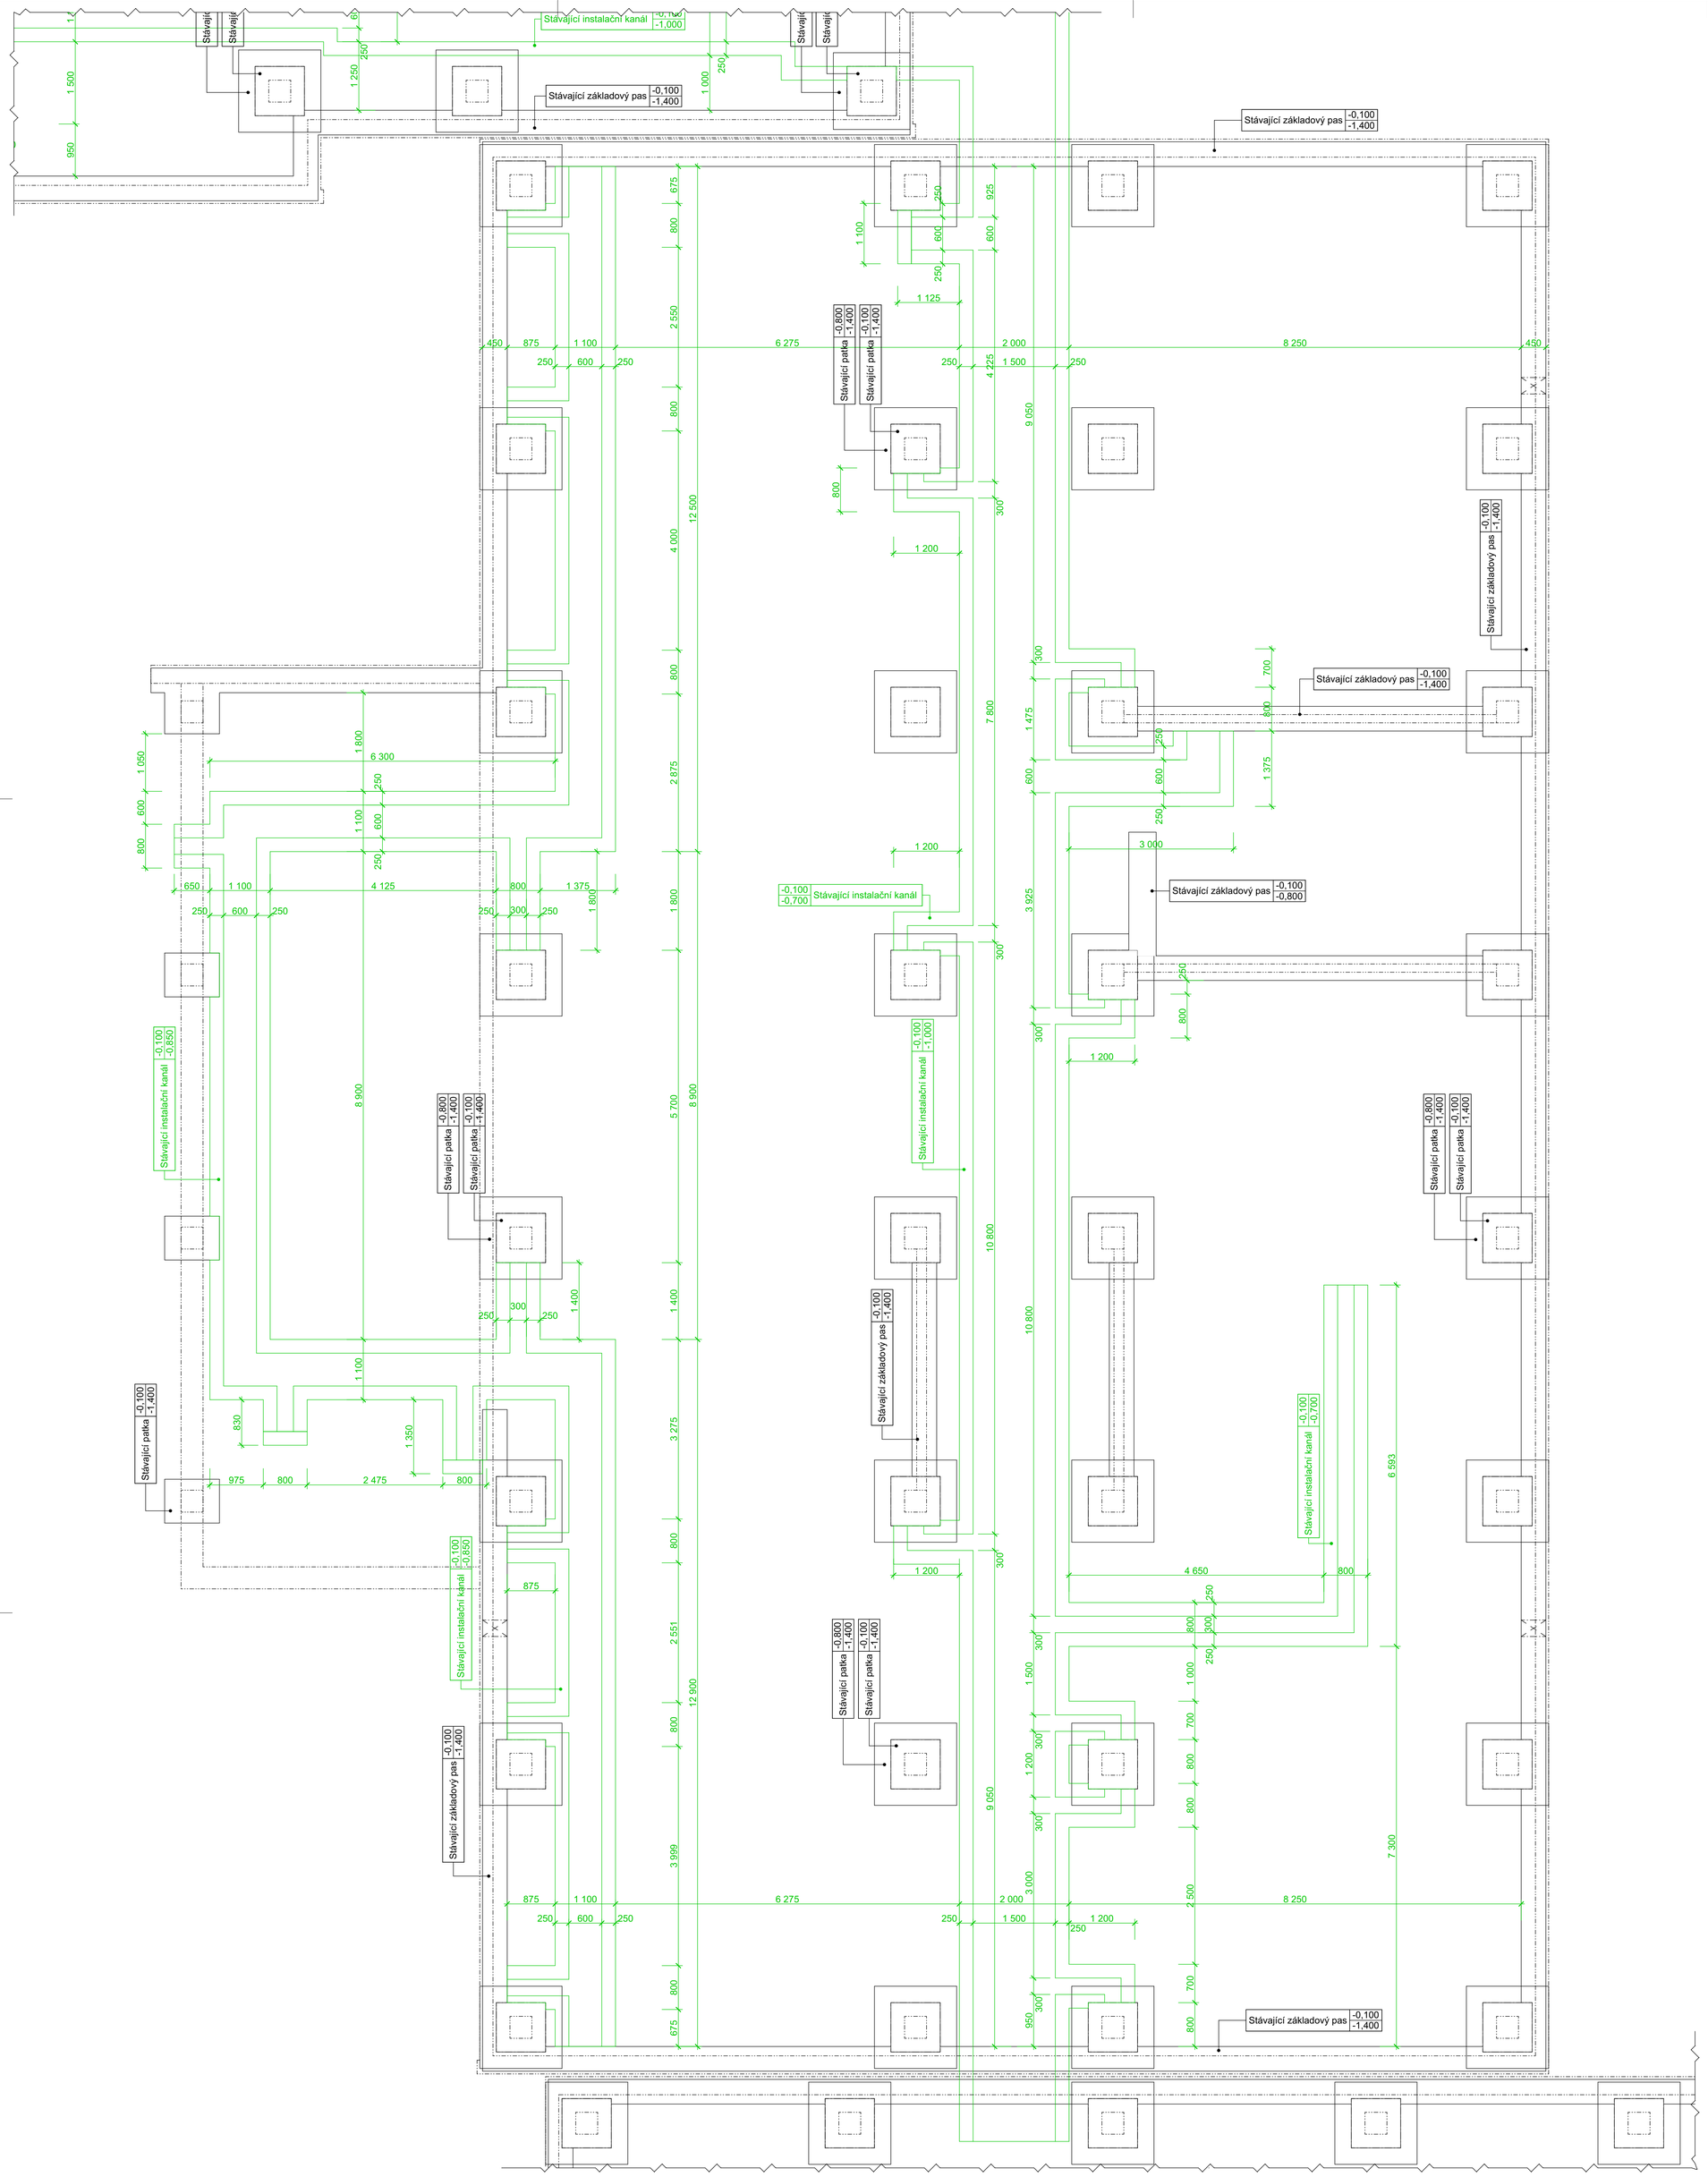

LEGENDA - BAREVNÉ ZNAČENÍ

- Konstrukce stávající
- Konstrukce bourané
- Konstrukce bourané - již odstraněno

POZNÁMKY:

- Tvar a rozměry původních základových konstrukcí byly převzaty z původní dokumentace objektu a nebylo možné je ověřit. V případě zjištění jiného stavu je potřeba ve spolupráci se statikem provést ověření a případně úpravu navržených nových konstrukcí.
- Přebírka základové spáry za účasti geotechnika + provést zápis do stavebního deníku
- Zásypy výkopů a jam po odstranění původních instalačních kanálů provést původní vytěženou zeminou hutněnou po vrstvách o mocnosti 300 mm.
- V rámci výstavby stavební jámy je nezbytné dohlížet na minimální narušení odkryté základové spáry případnými atmosférickými srážkami a provádět zakládání pouze v klimaticky příznivém období. Těsně před zalitím spáry je nutné její vyčištění.
- pod podlahou se dle geologického průzkumu nachází vrstva zeminy F4/F6 CL jíl. Výpočtová únosnost zeminy uvažována dle IGP
- Při zjištění jiných základových poměrů, než vyplynuly z IGP, je nutné ve spolupráci s odborným geotechnickým dozorem provést nový výpočet základových konstrukcí a způsob založení nových konstrukcí.

- Základové konstrukce musí být provedeny dle statického výpočtu a technické zprávy, viz samostatná příloha

Půdorys

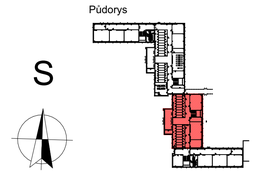

Jedná se o projektovou dokumentaci pro výběr zhotovitele a provádění stavby. Kótováno v koordinačních rozměrech. Veškeré rozměry nutno ověřit na stavbě dle skutečnosti. V případě rozporu mezi jednotlivými částmi PD bude před započetím prací vznesen dotaz na zodpovědného projektanta, který rozhodne o platném řešení. Při provádění budou dodržovány pokyny, návody a technologické předpisy výrobců jednotlivých výrobků a materiálů. Veškerý obsah této dokumentace, zpracované dle Vyhl. 131/2024 Sb., Příloha č. 8, slouží pouze pro účely získání stavebního povolení. Tato dokumentace je vlastnictvím zhotovitelů výše uvedených. Předání třetím osobám, či jiné aktivity související s informacemi uvedenými v této dokumentaci, nejsou dovoleny jiným osobám, než kterým je dokumentace určena. Jakékoliv změny v tomto dokumentu mohou být provedeny pouze s písemným souhlasem zodpovědného projektanta. Informace v této dokumentaci nesmí být v žádném případě svévolně pozměněny, doplňovány nebo odstraňovány. Veškeré informace, vč. dispozičních a konstrukčních řešení, jsou určena pouze pro projekt Stavební úpravy Základní školy Krnov, Žižkova 3, okres Bruntál, p.o., po povodni - ETAPA 1, k.ú. Opavské Předměstí. Kopírovat a archivovat dokumentaci nesmí jiné subjekty, než které jsou uvedeny v rozdělovníku dokumentace. Pokud dojde k porušení této povinnosti a ustanovení, bude zhotovitel dokumentace požadovat náhradu vzniklé škody.

0,000 = úroveň podlahy 1.NP

PROJEKČNÍ A ARCHITEKTONICKÁ KANCELÁŘ

BLAŽEK PROJEKT s.r.o.

www.blazekprojekt.com, info@blazekprojekt.com, tel: 730 412 414, mob: +420 774 721 120

NÁZEV STAVBY:	**Stavební úpravy Základní školy Krnov, Žižkova 3, okres Bruntál, p.o., po povodni - ETAPA 1**
OBJEKTY:	Budova B1
DATUM:	5/2025
ČÁST:	D.1.1.3 Výkresová část
FORMÁT:	841x891 mm
INVESTOR:	Město Krnov, IČO: 00296139, Hlavní náměstí 96/1, 79401 Krnov
ZAKÁZKA Č.:	322025
PARCELA:	**1365/1, 1365/3, 1368/16** OBEC: **Krnov** K.Ú.: **Opavské Předměstí**
STUPEŇ:	DPS
ZODPOVĚDNÝ PR.:	Ing. Petr Blažek, MBA — tel.: +420 774 721 120 — email: blazek@blazekprojekt.com
KONTROLOVAL:	Ing. Petr Blažek, MBA — tel.: +420 774 721 120 — email: blazek@blazekprojekt.com
VYPRACOVAL:	Ing. Lenka Hluchníková — tel.: +420 607 010 019 — email: hluchnikova@blazekprojekt.com
VYPRACOVAL:	Ing. Michal Grošaft — tel.: +420 601 572 638 — email: grosaft@blazekprojekt.com
AUTORIZACE:	IP00 1103714
NÁZEV VÝKRESU:	**Půdorys základů - BS**
MĚŘÍTKO:	1:50
VÝKRES Č.:	**D.1.1.3.1**

Příloha č. 8 dle 131/2024 sb. v platném znění **D.1.1.3.** datum publikace: 22.09.2025