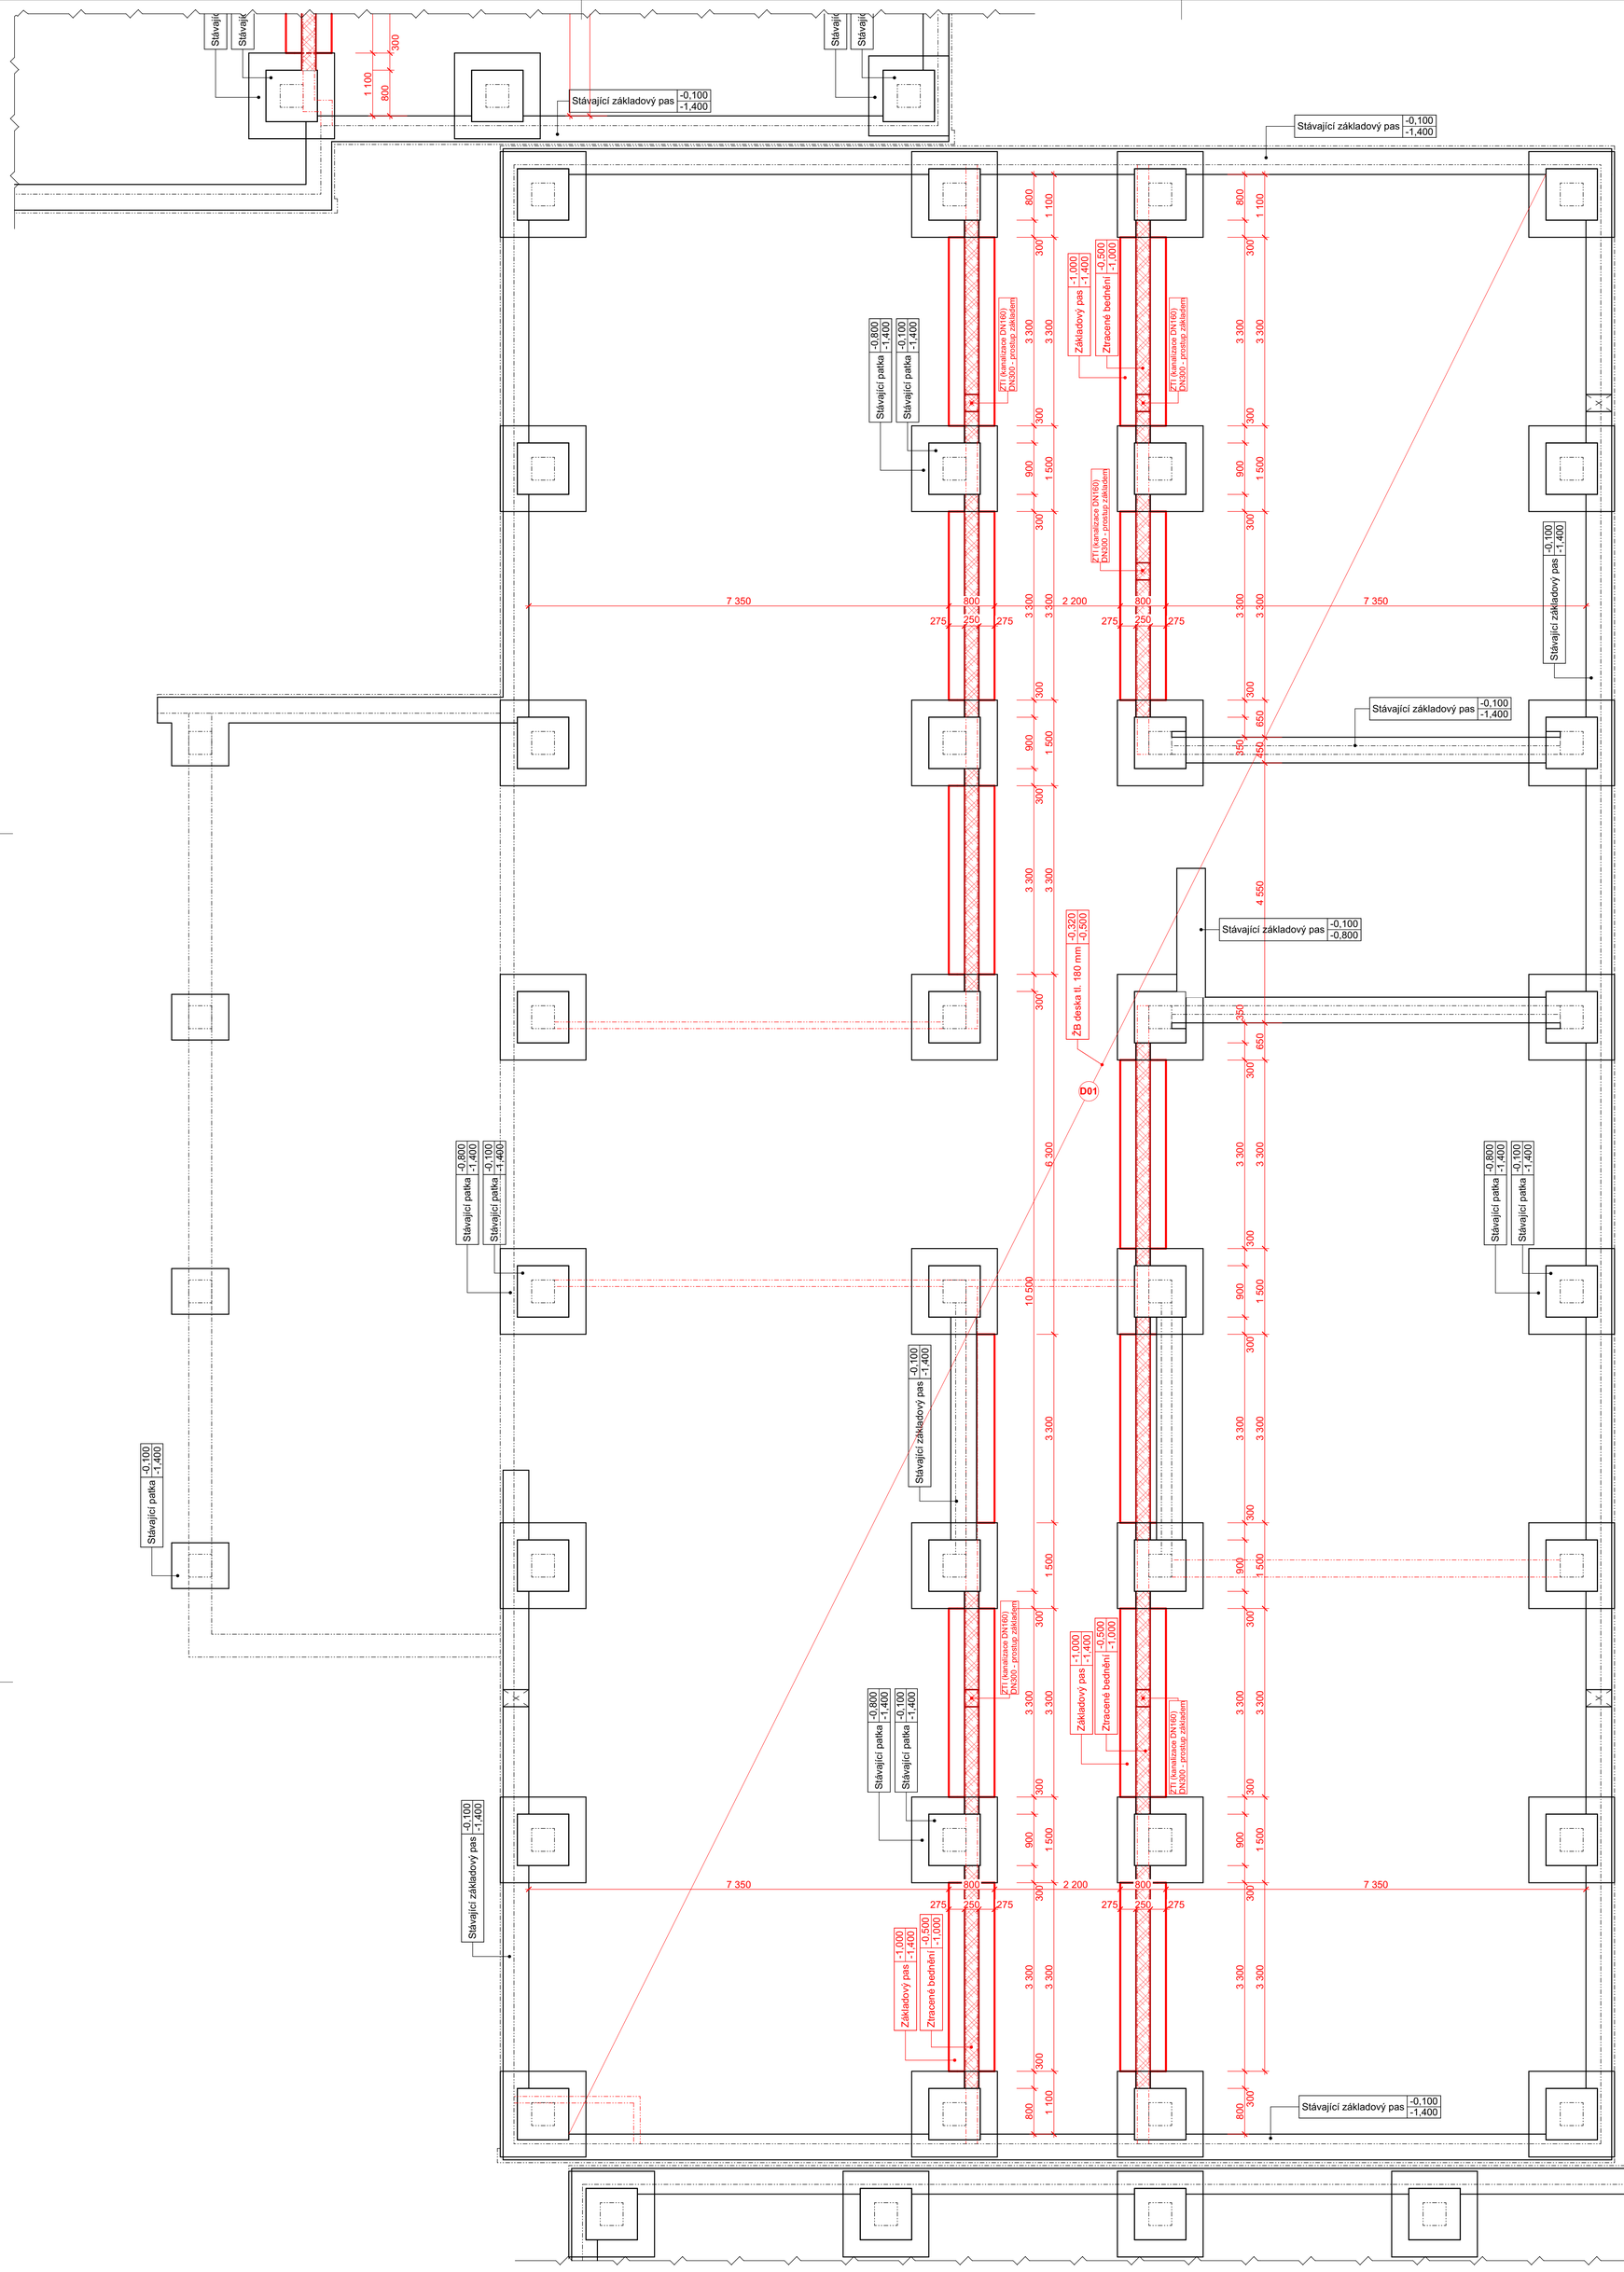

LEGENDA - BAREVNÉ ZNAČENÍ

- Konstrukce stávající
- Konstrukce nové

LEGENDA - ZÁKLADY

- Tvárnice ztraceného bednění, tl. 250 mm, vyztuženo R12/250 + v každé spáře vodorovně 2R10, beton C20/25 XC4 XA2.
- Základový pás, vyztuženo 8R12 + třmínky 8/250, krytí 50 mm, beton C20/25 XC4 XA2
- Konstrukce nad základy - stěny, sloupy

POZNÁMKY:

- Jedná se o stavební úpravy stávajícího objektu, průzkumy ani sondy nebyly provedeny. V případě, že při provádění prací dojde ke zjištění jiných skutečností, než se kterými počítá PD, je dodavatel stavby povinen neprodleně informovat investora a zpracovatele PD a vyčkat jejich rozhodnutí o dalším postupu.
- Změny stavby oproti projektu lze provádět jen na základě písemného souhlasu investora a zpracovatele PD.
- Veškeré rozměry jsou orientační a je nutné si je ověřit na stavbě při realizaci.
- Veškeré bourací práce budou prováděny odbornou firmou dle platných předpisů a norem.
- Bourací práce a drážky ve zdivu provádět dle příslušných technologických pravidel a co nejšetrněji s ohledem na stávající konstrukce, které mají zůstat zachovány.
- Stávající nosné konstrukce nebudou nijak oslabovány není-li v projektu uvedeno jinak.
- Tvar a rozměry původních základových konstrukcí byly převzaty z původní dokumentace objektu a nebylo možné je ověřit. V případě zjištění jiného stavu je potřeba ve spolupráci se statikem provést ověření a případně úpravu navržených nových konstrukcí.
- Přebírka základové spáry za účasti geotechnika + provést zápis do stavebního deníku
- Zásypy výkopů a jam po odstranění původních instalačních kanálů provést původní vytěženou zeminou hutněnou po vrstvách o mocnosti 300 mm.
- V rámci výstavby stavební jámy je nezbytné dohlížet na minimální narušení odkryté základové spáry případnými atmosférickými srážkami a provádět zakládání pouze v klimaticky příznivém období. Těsně před zalitím spáry je nutné její vyčištění.
- pod podlahou se dle geologického průzkumu nachází vrstva zeminy F4/F6 CL jíl. Výpočtová únosnost zeminy uvažována dle IGP
- Při zjištění jiných základových poměrů, než vyplynuly z IGP, je nutné ve spolupráci s odborným geotechnickým dozorem provést nový výpočet základových konstrukcí a způsob založení nových konstrukcí.

- Základové konstrukce musí být provedeny dle statického výpočtu a technické zprávy, viz samostatná příloha

Schéma

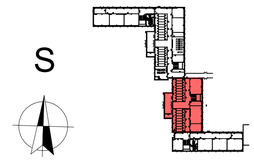

Jedná se o projektovou dokumentaci pro výběr zhotovitele a provádění stavby. Kótováno v koordinačních rozměrech. Veškeré rozměry nutno ověřit na stavbě dle skutečnosti. V případě rozporu mezi jednotlivými částmi PD bude před započetím prací vznesen dotaz na zodpovědného projektanta, který rozhodne o platném řešení. Při provádění budou dodržovány pokyny, návody a technologické předpisy výrobců jednotlivých výrobků a materiálů. Veškerý obsah této dokumentace, zpracované dle Vyhl. 131/2024 Sb., Příloha č. 8, slouží pouze pro účely získání stavebního povolení. Tato dokumentace je vlastnictvím zhotovitelů výše uvedených. Předání třetím osobám, či jiné aktivity související s informacemi uvedenými v této dokumentaci, nejsou dovoleny jiným osobám, než kterým je dokumentace určena. Jakékoliv změny v tomto dokumentu mohou být provedeny pouze s písemným souhlasem zodpovědného projektanta. Informace v této dokumentaci nesmí být v žádném případě svévolně pozměněny, doplňovány nebo odstraňovány. Veškeré informace, vč. dispozičních a konstrukčních řešení, jsou určena pouze pro projekt Stavební úpravy Základní školy Krnov, Žižkova 3, okres Bruntál, p.o., po povodni - ETAPA 1, k.ú. Opavské Předměstí. Kopírovat a archivovat dokumentaci nesmí jiné subjekty, než které jsou uvedeny v rozdělovníku dokumentace. Pokud dojde k porušení této povinnosti a ustanovení, bude zhotovitel dokumentace požadovat náhradu vzniklé škody.

0,000 = úroveň podlahy 1.NP

BLAŽEK PROJEKT

PROJEKČNÍ A ARCHITEKTONICKÁ KANCELÁŘ

BLAŽEK PROJEKT s.r.o.

www.blazekprojekt.com, info@blazekprojekt.com, tel. 730 412 414, mob. +420 774 721 120

NÁZEV STAVBY: **Stavební úpravy Základní školy Krnov, Žižkova 3, okres Bruntál, p.o., po povodni - ETAPA 1**

OBJEKTY:	Budova B1			DATUM:	5/2025
ČÁST:	D.1.1.3 Výkresová část			FORMÁT:	841x891 mm
INVESTOR:	Město Krnov, IČO: 00296139, Hlavní náměstí 96/1, 79401 Krnov			ZAKÁZKA Č.:	322025
PARCELA:	1365/1, 1365/3, 1368/16	OBEC:	Krnov	K.Ú.: Opavské Předměstí	STUPEŇ: DPS
ZODPOVĚDNÝ PR.:	Ing. Petr Blažek, MBA	tel.: +420 774 721 120	email: blazek@blazekprojekt.com		
KONTROLOVAL:	Ing. Petr Blažek, MBA	tel.: +420 774 721 120	email: blazek@blazekprojekt.com		
VYPRACOVAL:	Ing. Lenka Hluchníková	tel.: +420 607 010 019	email: hluchnikova@blazekprojekt.com		
VYPRACOVAL:	Ing. Michal Grošaft	tel.: +420 601 572 638	email: grosaft@blazekprojekt.com	AUTORIZACE:	IP00 1103714

NÁZEV VÝKRESU:	MĚŘÍTKO:	VÝKRES Č.:
Půdorys základů - NS	1:50	**D.1.1.3.6**

Příloha č. 8 dle 131/2024 sb. v platném znění **D.1.1.3.** datum publikace: 22.09.2025