


Vypracoval: V.HOCHMANN	AKCE: Opravy po povodni - Městské divadlo Krnov - PD	STAV MORAVIA spol. s r.o.	Investor: Město Krnov, Hlavní náměstí 96/1, 794 01 Krnov	Zak.číslo: ---	A.K.: ----	Listů: 2
Kontroloval: V.HOCHMANN	ČÁST: D.1.2.4 TPS - Silnoproud	Jířská 570/30	Obsah: Doplnění rozváděče RP- přehledové schéma	Změna/Datum: ---	V.č.: 06	List: 1
Datum : 10/2025		Ostrava - Přívoz		Měřítko: --		
		702 00 Ostrava				

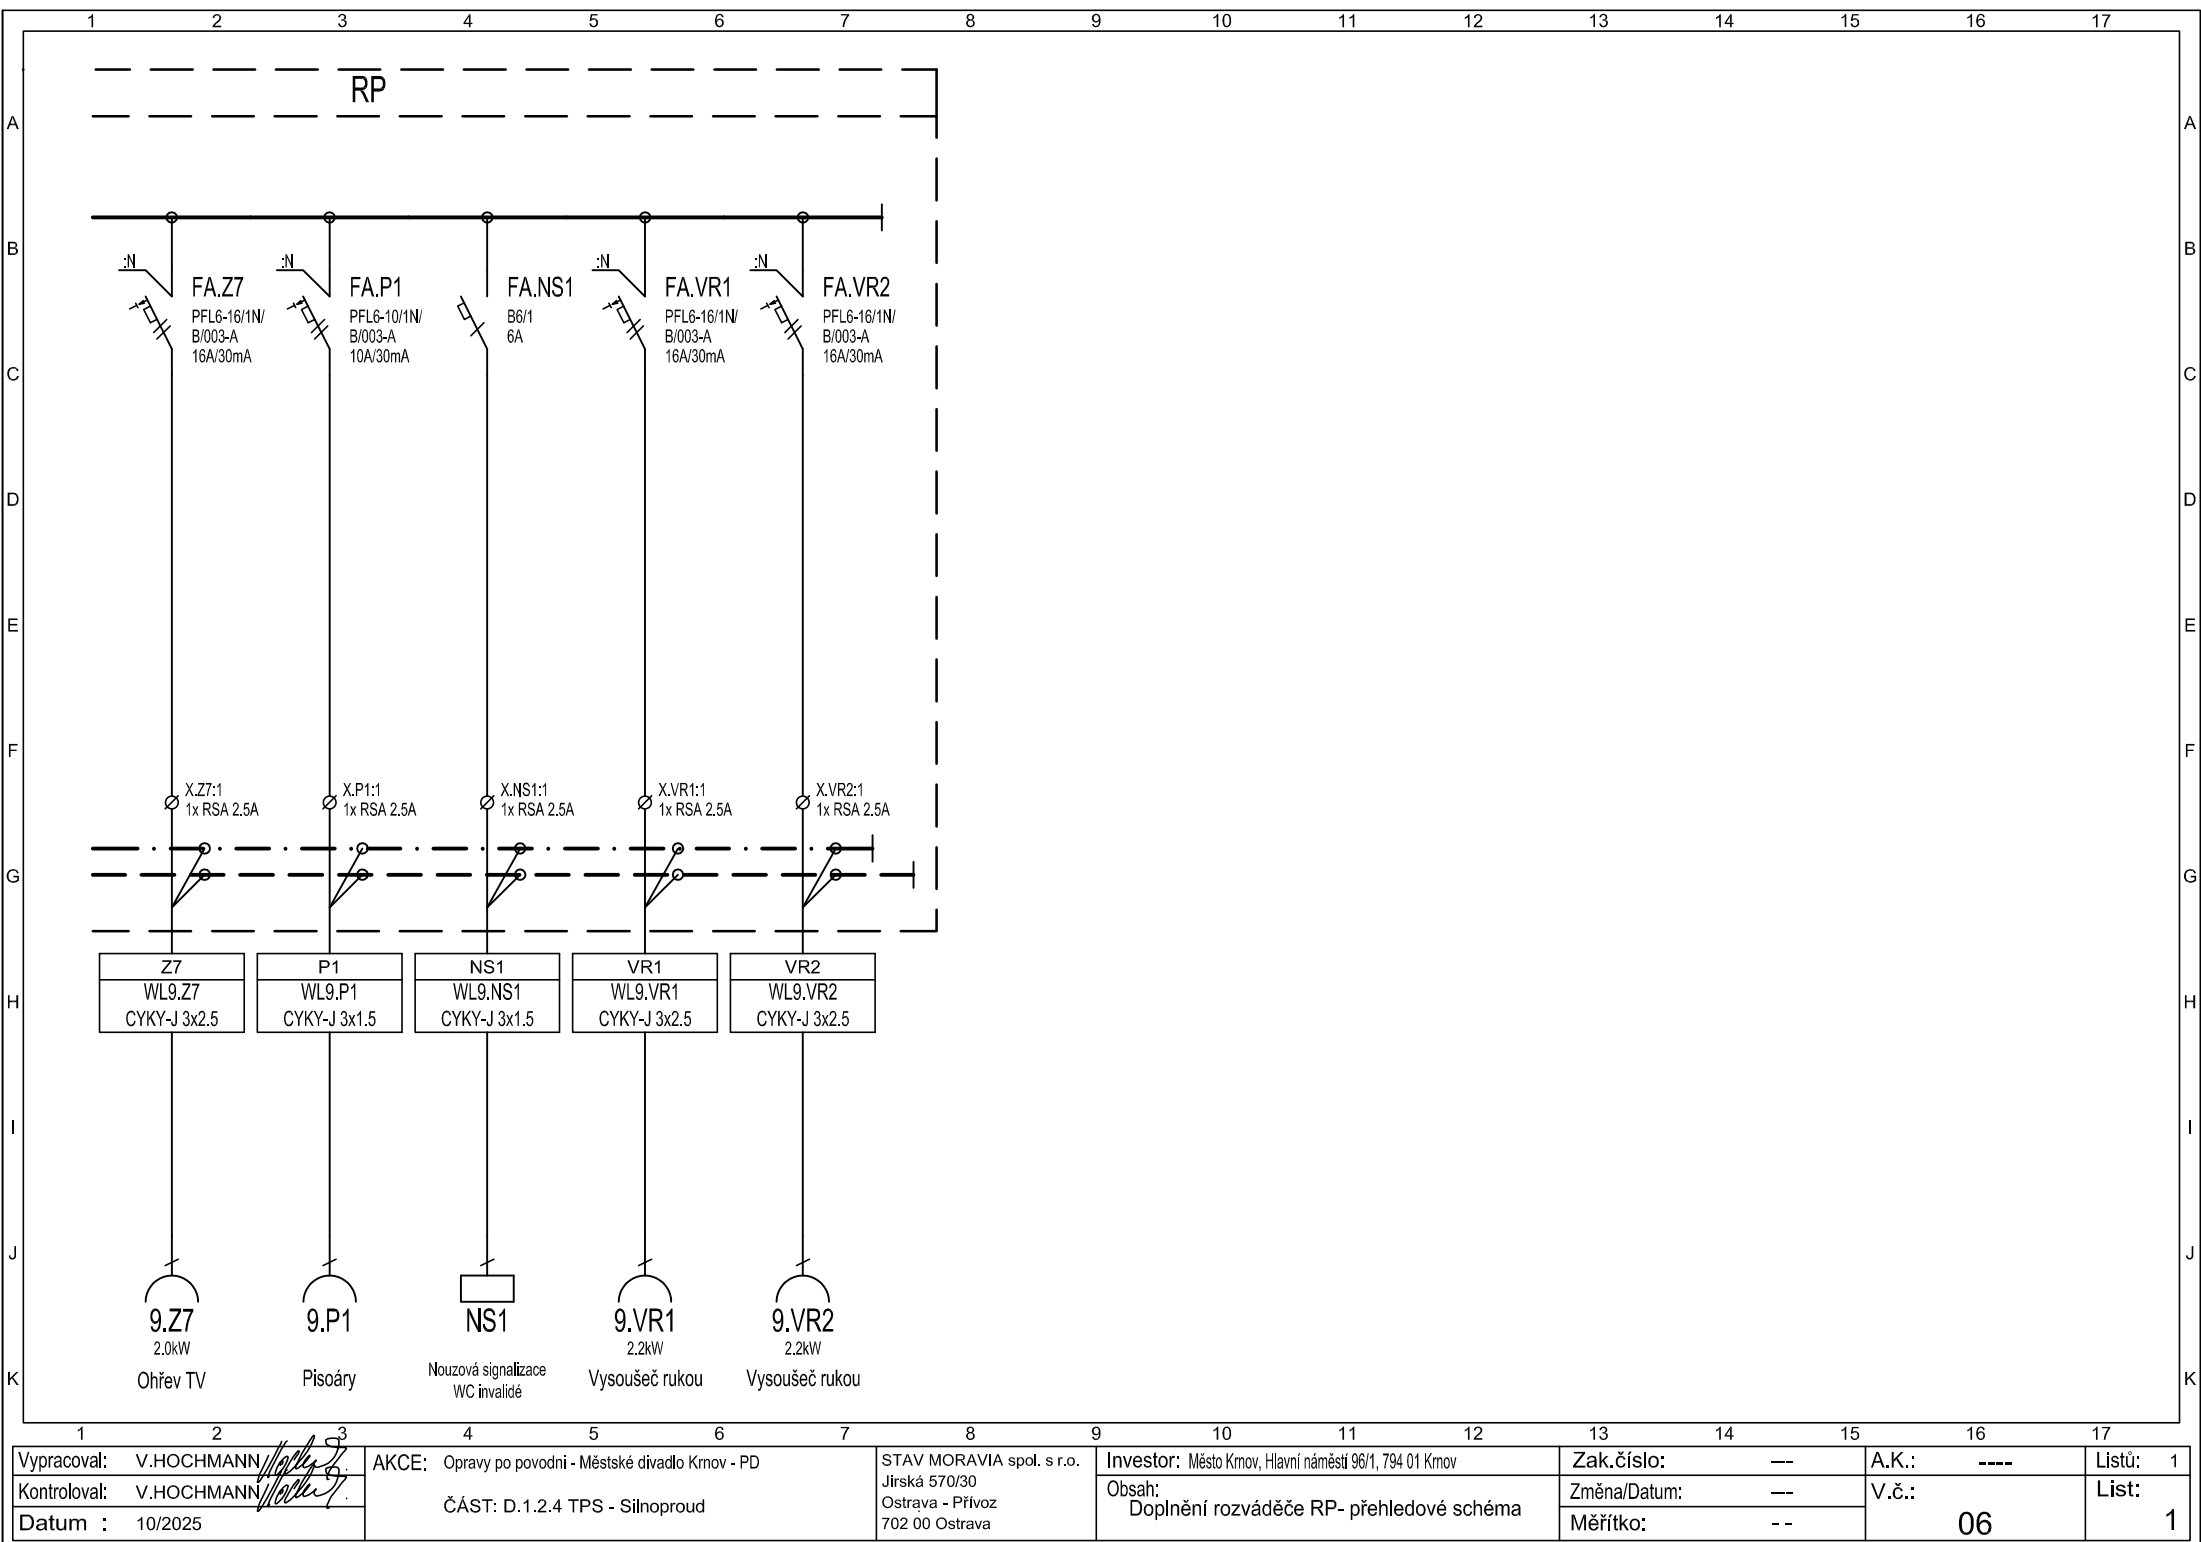

1	2	3	4	5	6	7	8	9	10	11	12	13	14	15	16	17
Vypracoval: V.HOCHMANN			AKCE: Opravy po povodni - Městské divadlo Krnov - PD			STAV MORAVIA spol. s r.o.			Investor: Město Krnov, Hlavní náměstí 96/1, 794 01 Krnov			Zak.číslo: ---		A.K.: ----		Listů: 1
Kontroloval: V.HOCHMANN			ČÁST: D.1.2.4 TPS - Silnoproud			Jířská 570/30			Obsah: Doplnění rozváděče RP- přehledové schéma			Změna/Datum: ---		V.č.: 06		List: 1
Datum : 10/2025						Ostrava - Přívoz			Měřítka: --							
						702 00 Ostrava										