




±0,000 = ČISTÁ PODLAHA VSTUPU INP

Tato dokumentace je určena pro provádění staveb a namontování ařízení, výroby nebo montáže dokumentace.
Projektant nese odpovědnost při použití na jiný než uvedený účel. Při jakémkoliv nesouladu projektu se skutečností nutno konzultovat s projektantem.


INVESTOR/CLIENT:		GENERAL PROJECTANT/GENERAL DESIGNER:	
Město Křnov Hlavní náměstí 96/1 794 01 Křnov IČ: 002 96 139		STAV MORAVIA spol. s r.o Jirská 570/30 702 00 Ostrava – Přívoz IČ: 479 77 655	
			
ZPRACOVATEL PROJEKTIVÉ ČÁSTI/AUTHOR OF DESIGN SECTION:			
STAV MORAVIA spol. s r.o Jirská 570/30 Ostrava 1, 702 00 IČ: 479 77 655			
ZODPOVĚDNÝ PROJEKTANT/AUTHORIZED DESIGNER: ING. TOMÁŠ ŠAFRANEC TEL: (+420 775 024 774) ČKAIT - ODBR PRO - č. 110454	HLAVNÍ INŽENÝR PROJEKTU/CHIEF PROJECT ENGINEER: ING. MAREK SZOTKOWSKI TEL: (+420 603 934 281)	KRESLIL/DESIGNER: JAN SEDLÁČEK	
MÍSTO AKCE/REGION: parcela č. 2754/1 v k. ú. Křnov – Horní Předměstí [674737]			
AKCE/PROJECT: Opravy po povodni – Městské divadlo Křnov – PD		DATUM/DATE: 07/2025	
		FORMAT VÝKRESU/FORMAT: 6 x A4	
		MĚŘÍTKO/SCALE: 1:1	
OBSAH/CONTENT : D.1.2.5 – Jevištní technika a scénické osvětlení		STUPEŇ PD/LEVEL: DPS	
ST.OBJEKT/BUILD.OBJECT : SO.01 – STAVEBNÍ ÚPRAVY DIVADLA			
NÁZEV VÝKRESU/DRAWING: Schéma rozváděče SJ2		ČÁST DOKUM./PART: D.1.2.5	Č. VÝKR./NUMBER: 17

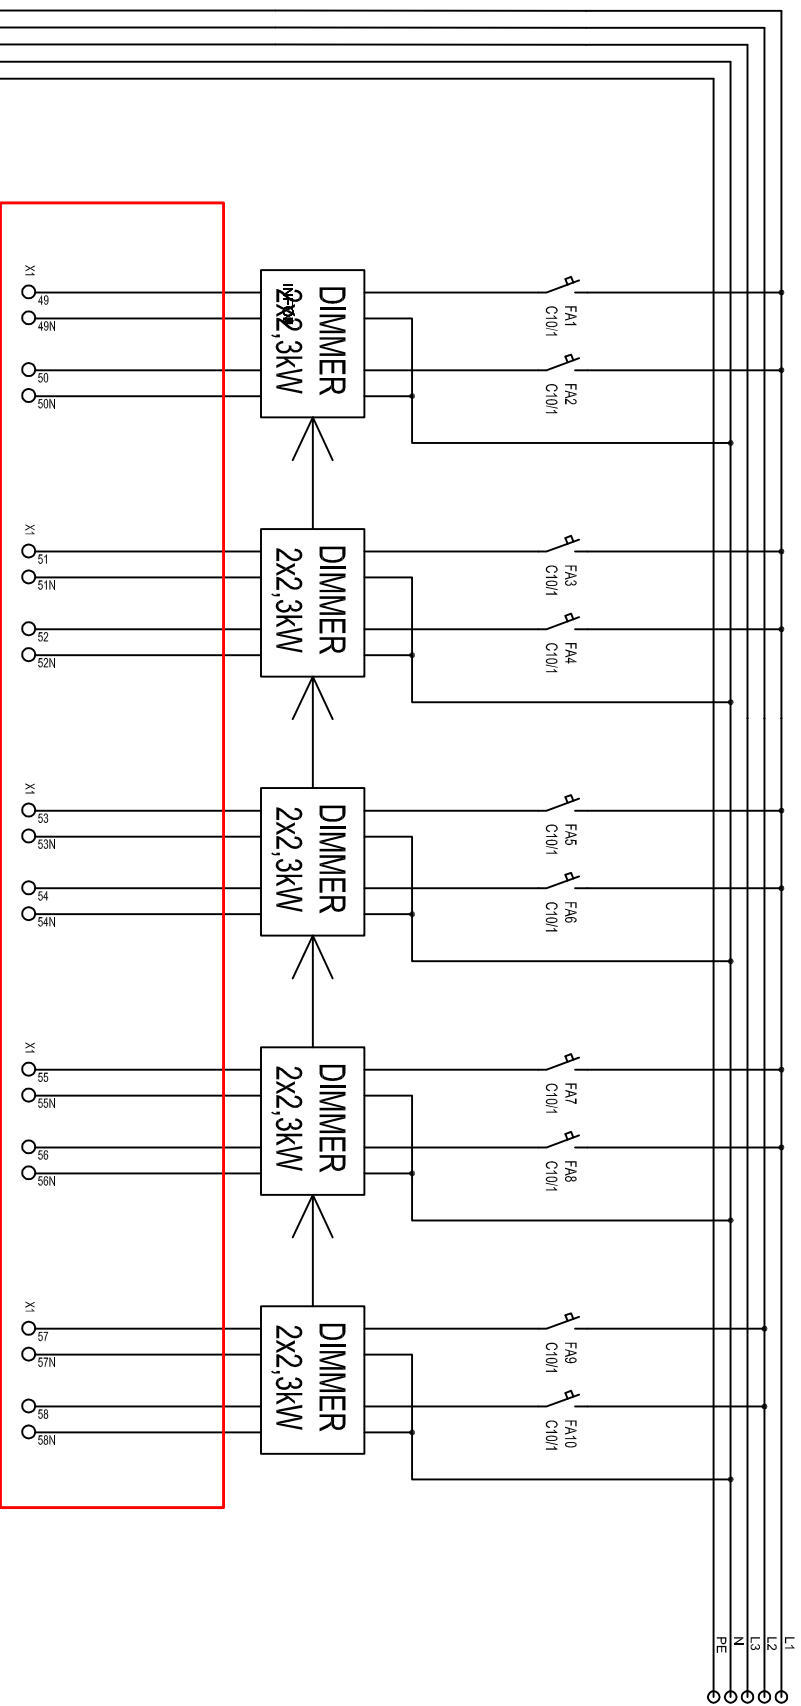


VÝMĚNA - POŠKOZENO PŮVODNÍ


L1, L2, L3, N, PE
HLAVNÍ PŘÍVOD
3x400V, 50Hz, 80A

NAPÁJECÍ NAPĚTÍ: 3+N+PE - 50Hz - 400V/TN-S
OCHRANA PŘED NEBEZPEČNÝM DOTYKEM NEŽIVÝCH ČÁSTÍ DO 1000V: SAMOČINNÝM
ODPOJENÍM OD ZDROJE
OCHRANA PŘED NEBEZPEČNÝM DOTYKEM ŽIVÝCH ČÁSTÍ DO 1000V: IZOLACE, KRYTÍM

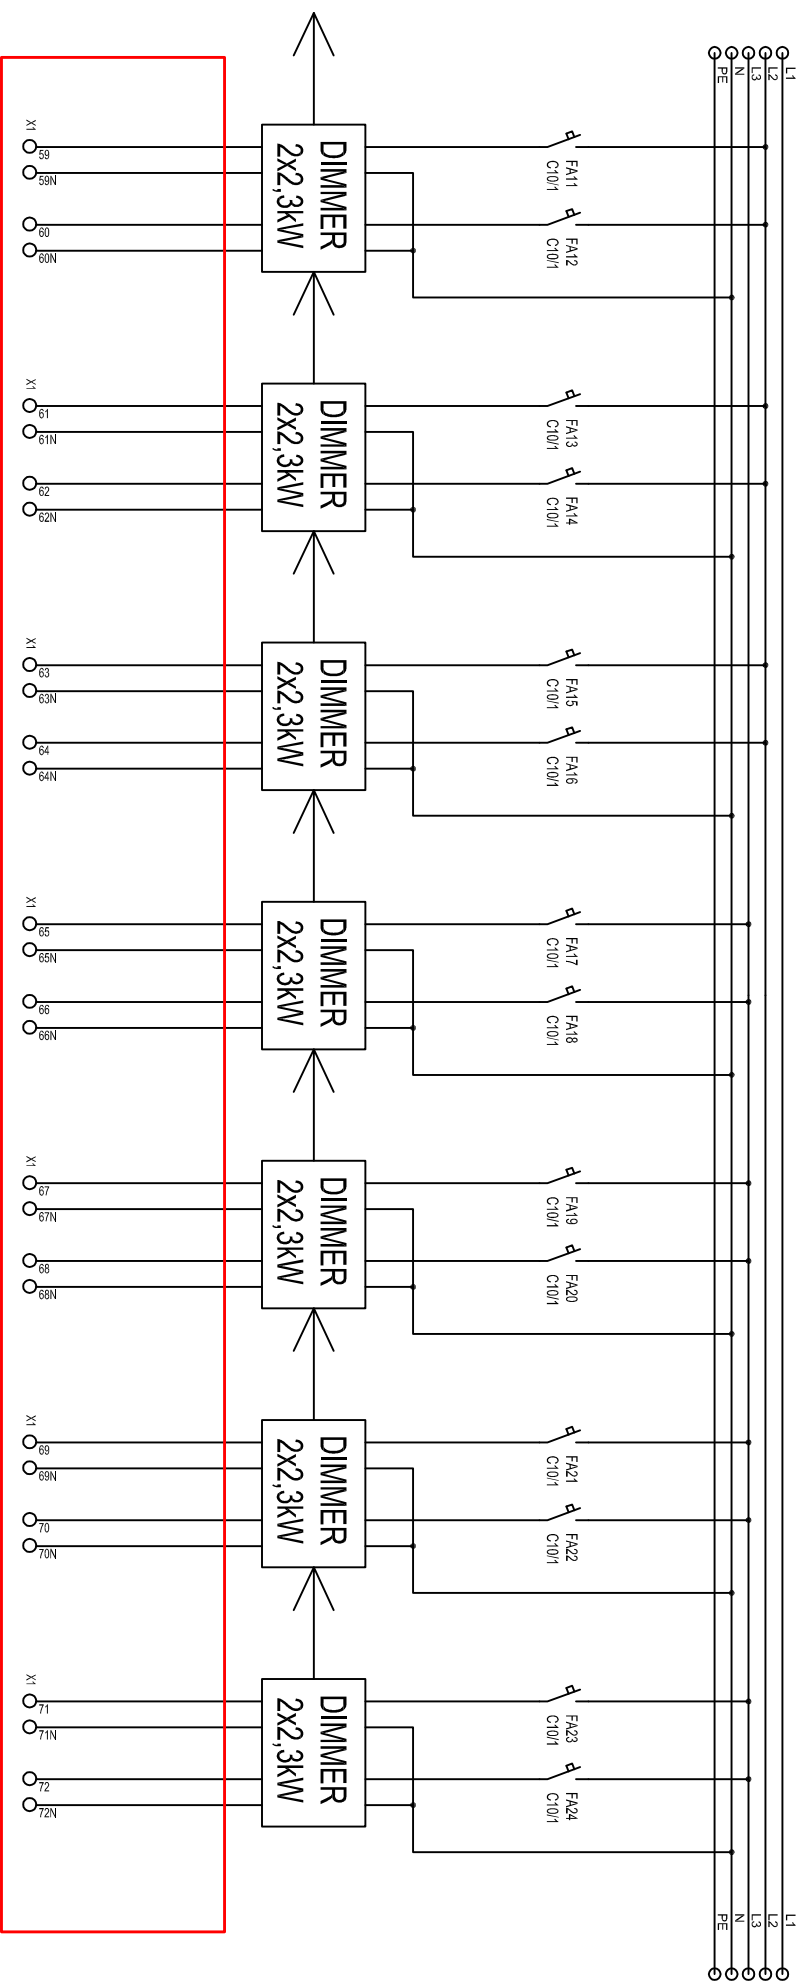

VÝMĚNA - POŠKOZENO POUODNÍ

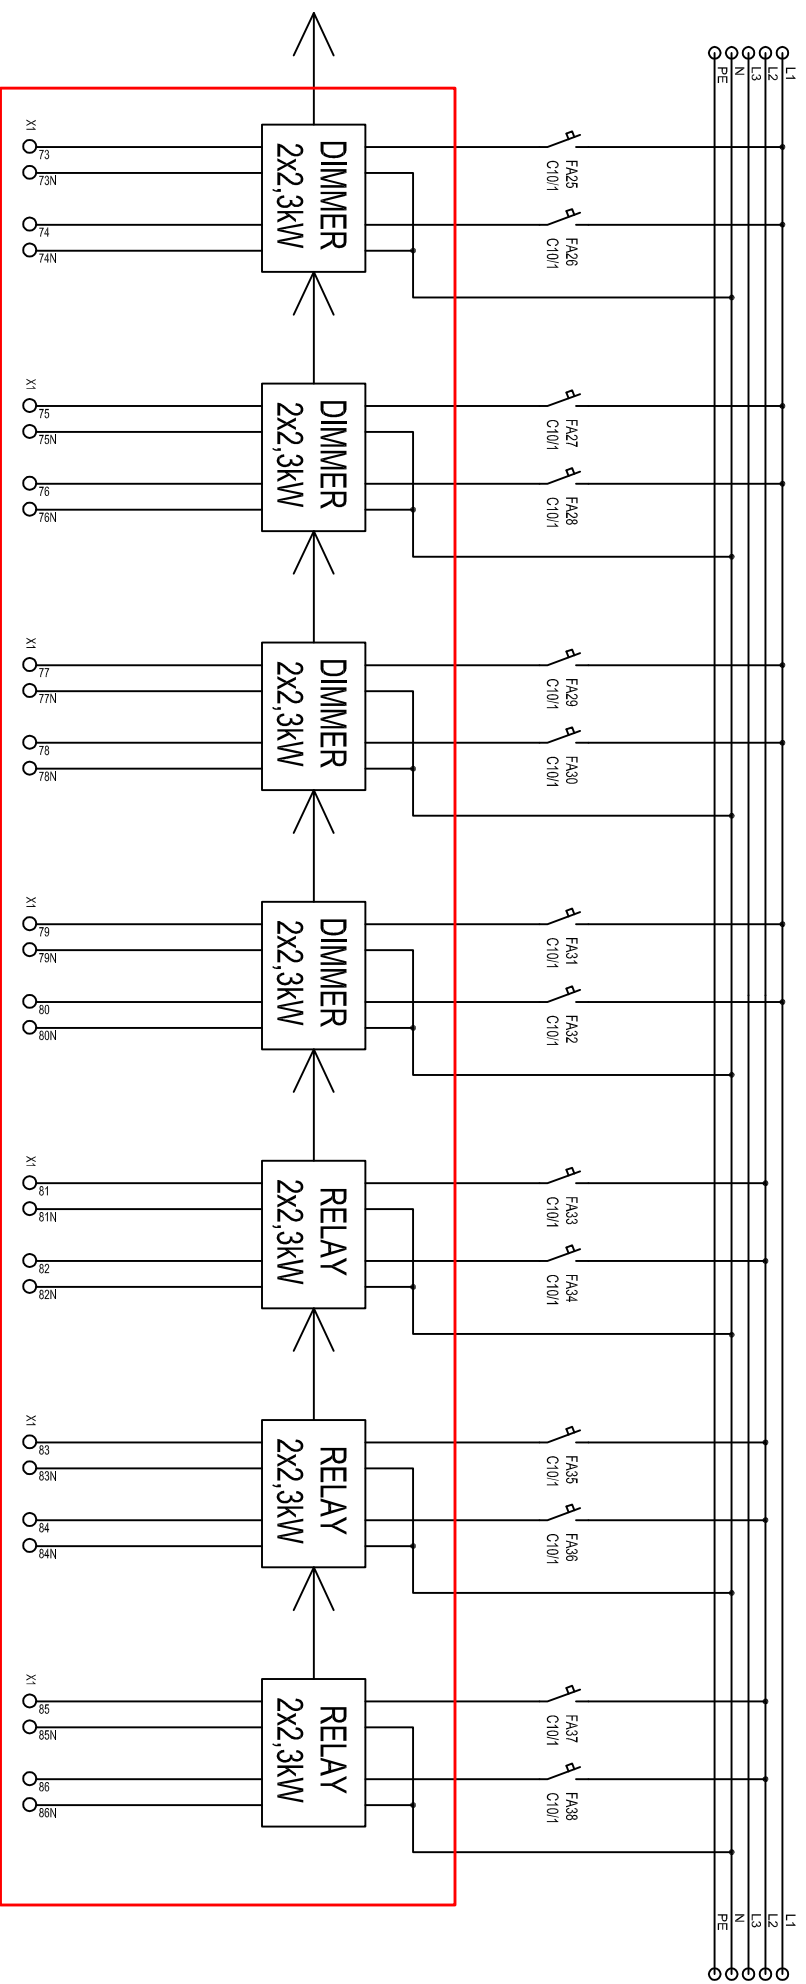

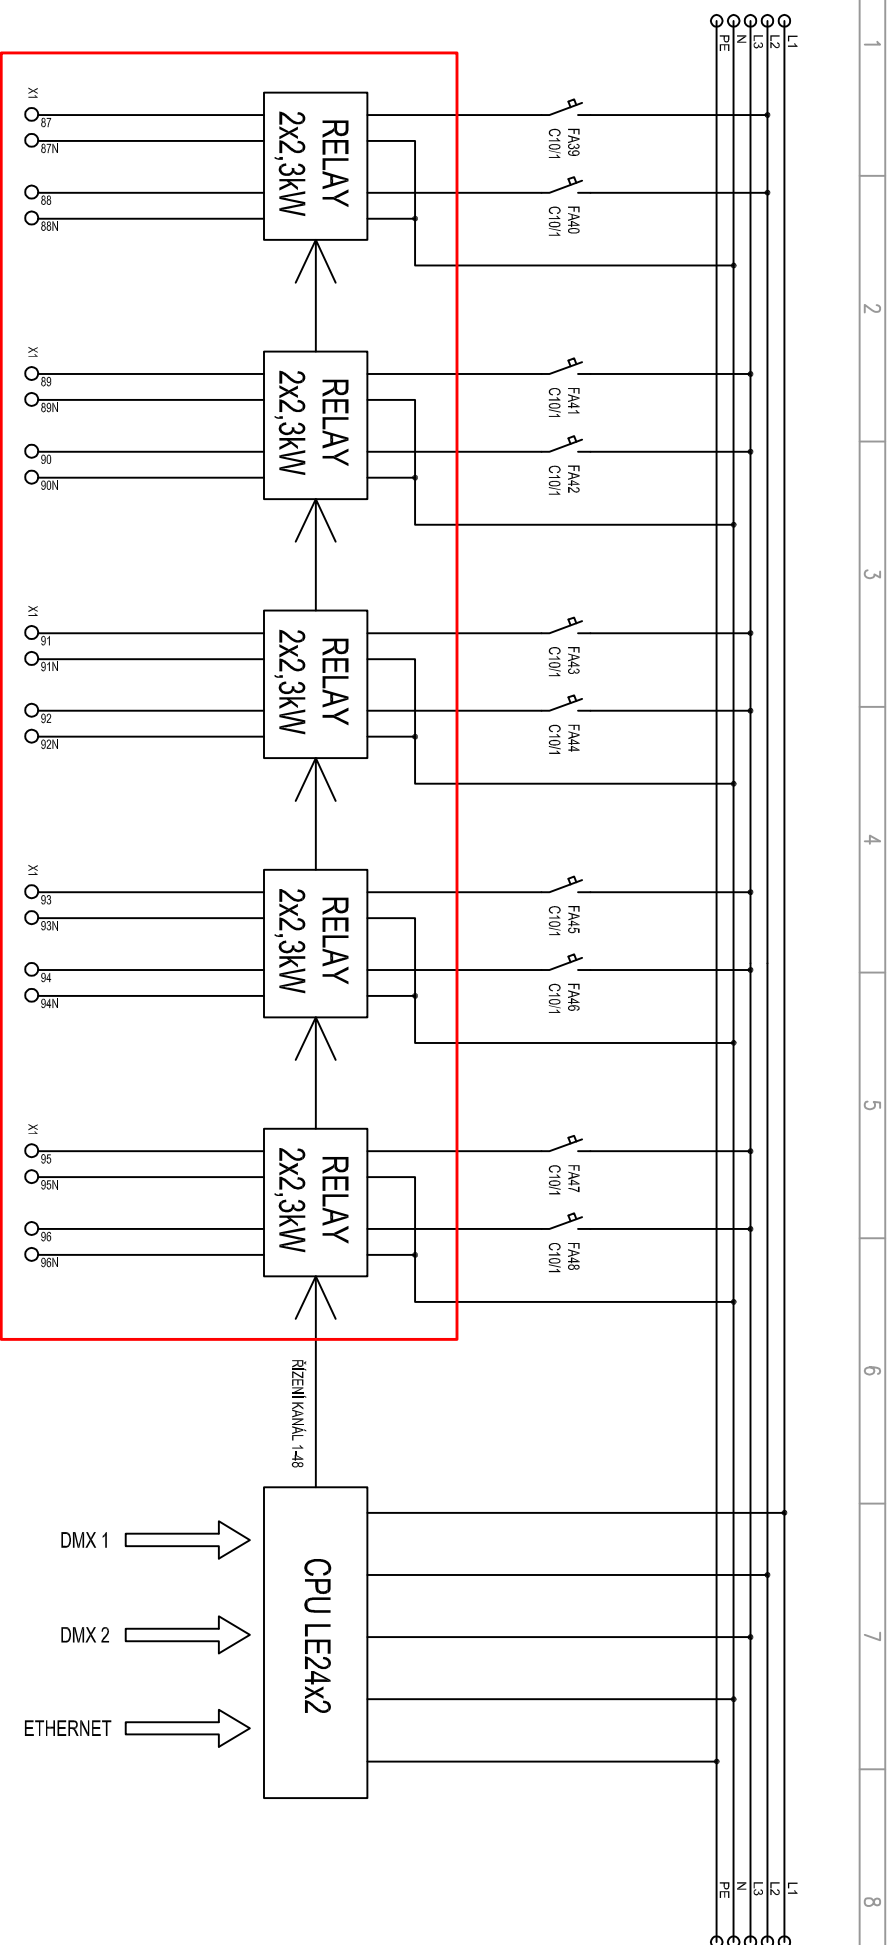

VÝMĚNA - POŠKOZENO POUODNÍ

