




±0,000 = ČISTÁ PODLAHA VSTUPU INP


Tato dokumentace je určena pro provádění staveb a namontování ařízení, výroby nebo montáže dokumentace.  
Projektant nese odpovědnost při použití na jiný než uvedený účel. Při jakémkoliv nesouladu projektu se skutečností nutno konzultovat s projektantem.


INVESTOR/CLIENT:		GENERAL PROJECTANT/GENERAL DESIGNER:	
Město Křnov Hlavní náměstí 96/1 794 01 Křnov IČ: 002 96 139		STAV MORAVIA spol. s r.o Jirská 570/30 702 00 Ostrava – Přívóz IČ: 479 77 655	
			
ZPRACOVATEL PROJEKTU/AUTHOR OF DESIGN SECTION:			
STAV MORAVIA spol. s r.o   Jirská 570/30 Ostrava 1, 702 00   IČ: 479 77 655			
ZODPOVĚDNÝ PROJEKTANT/AUTHORIZED DESIGNER: ING. TOMÁŠ ŠAFRANEC    TEL: (+420 775 024 774) ČKAIT - ODR PPO - č. 110454	HLAVNÍ INŽENÝR PROJEKTU/CHIEF PROJECT ENGINEER: ING. MAREK SZOTKOWSKI    TEL: (+420 603 934 281)	KRESLIL/DESIGNER:  JAN SEDLÁČEK	
MÍSTO AKCE/REGION:    parcela č. 2754/1 v k. ú. Křnov – Horní Předměstí [674737]			
AKCE/PROJECT:  Opravy po povodni – Městské divadlo Křnov – PD		DATUM/DATE:  07/2025	
		FORMAT VÝKRESU/FORMAT: 8    x    A4	
		MĚŘÍTKO/SCALE:  1:1	
OBSAH/CONTENT :  D.1.2.5 – Jevištní technika a scénické osvětlení	STUPEŇ PD/LEVEL:  DPS		
ST.OBJEKT/BUILD.OBJECT : SO.01 – STAVEBNÍ ÚPRAVY DIVADLA			
NÁZEV VÝKRESU/DRAWING:  Schéma rozváděče RSO		ČÁST DOKUM./PART:  D.1.2.5	Č. VÝK. /NUMBER:  18

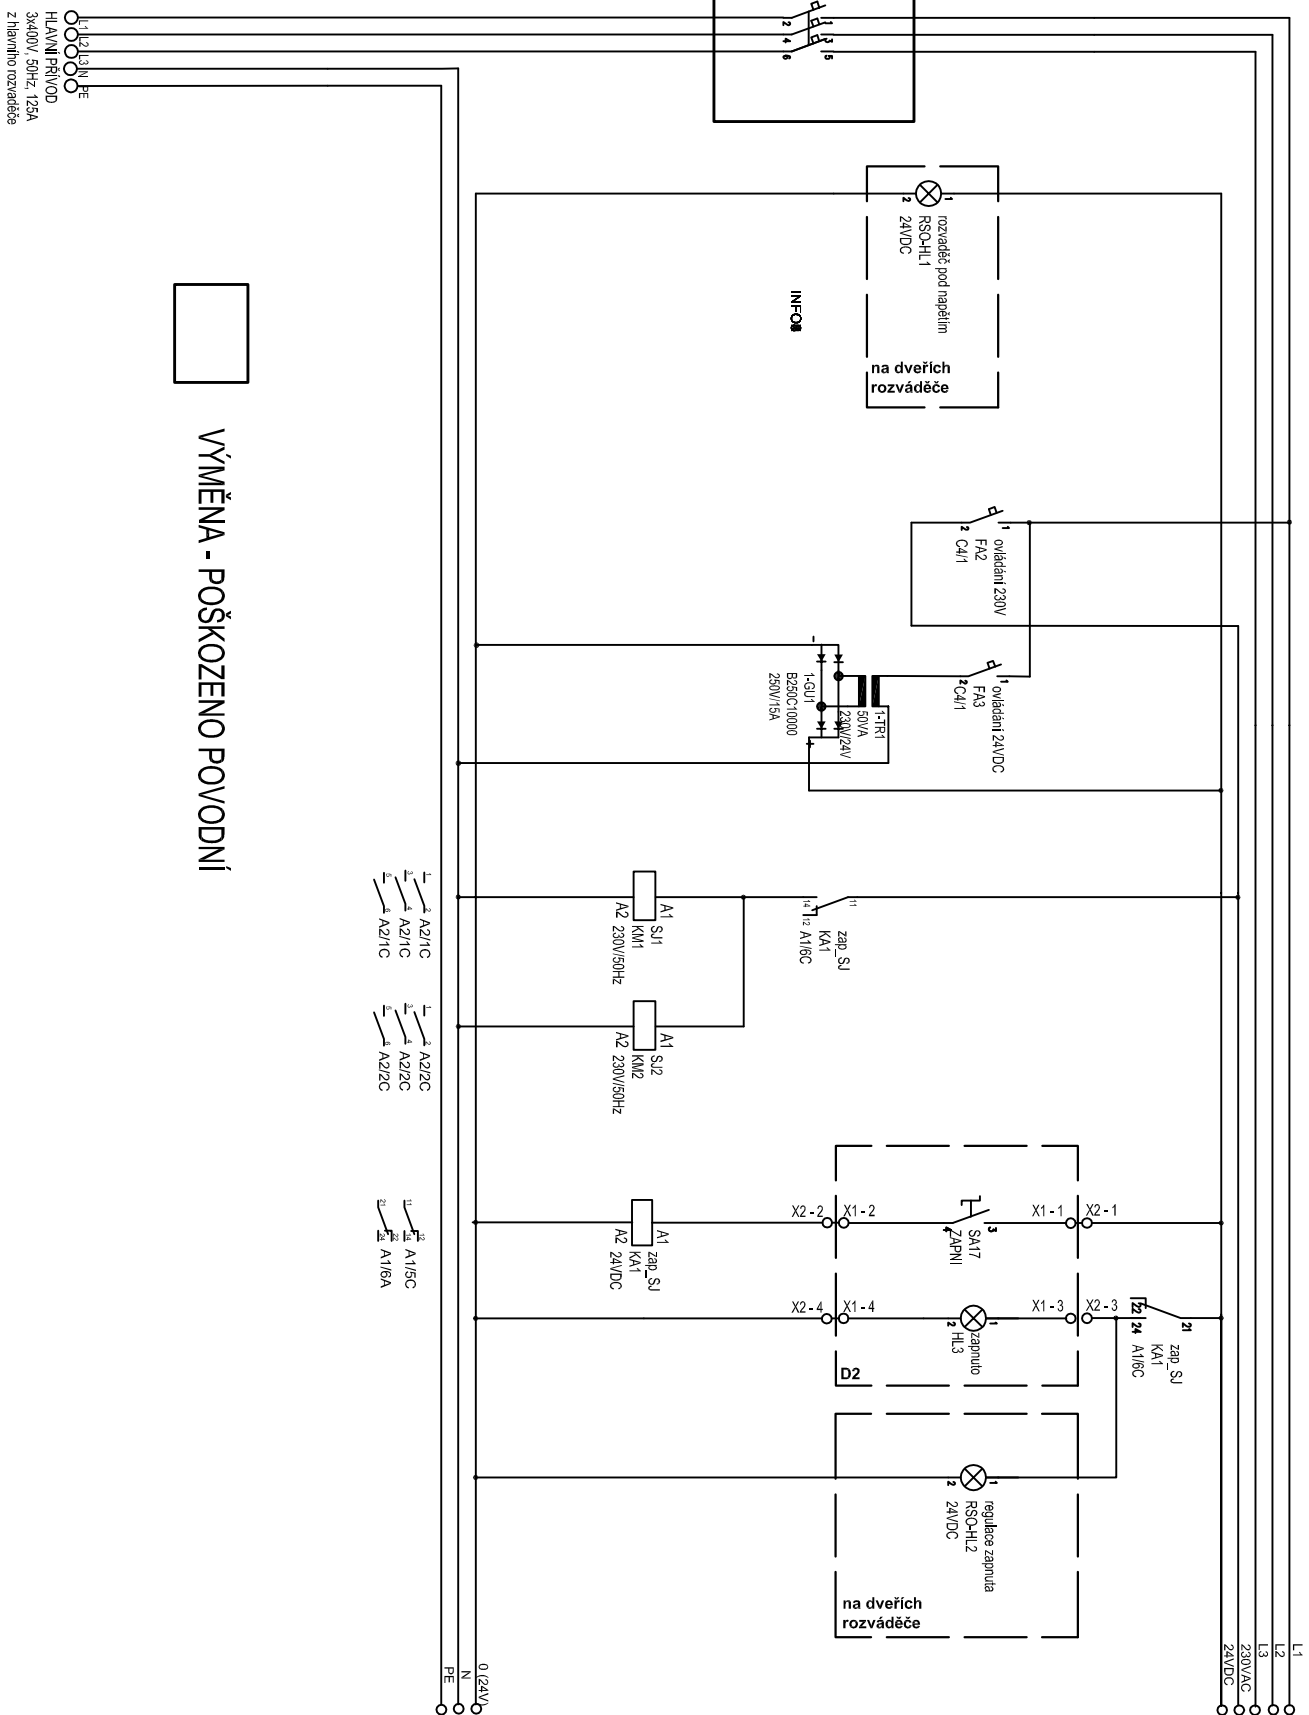



# VÝMĚNA - POŠKOZENO PŮVODNÍ


MAPÁLECI NA PĚTI: 3+PEN - 50Hz 400V/7N+CS  
 OCHRNA PRED NEEZEPĚCNÝM DOTYKEM NEŽIVÝCH ČÁSTÍ DO 1000V: SAMOČINNÝM  
 OPLOUENIM OD ZDROJE  
 OCHRNA PRED NEEZEPĚCNÝM DOTYKEM ŽIVÝCH ČÁSTÍ DO 1000V: IZOLACI, KRYTÍM

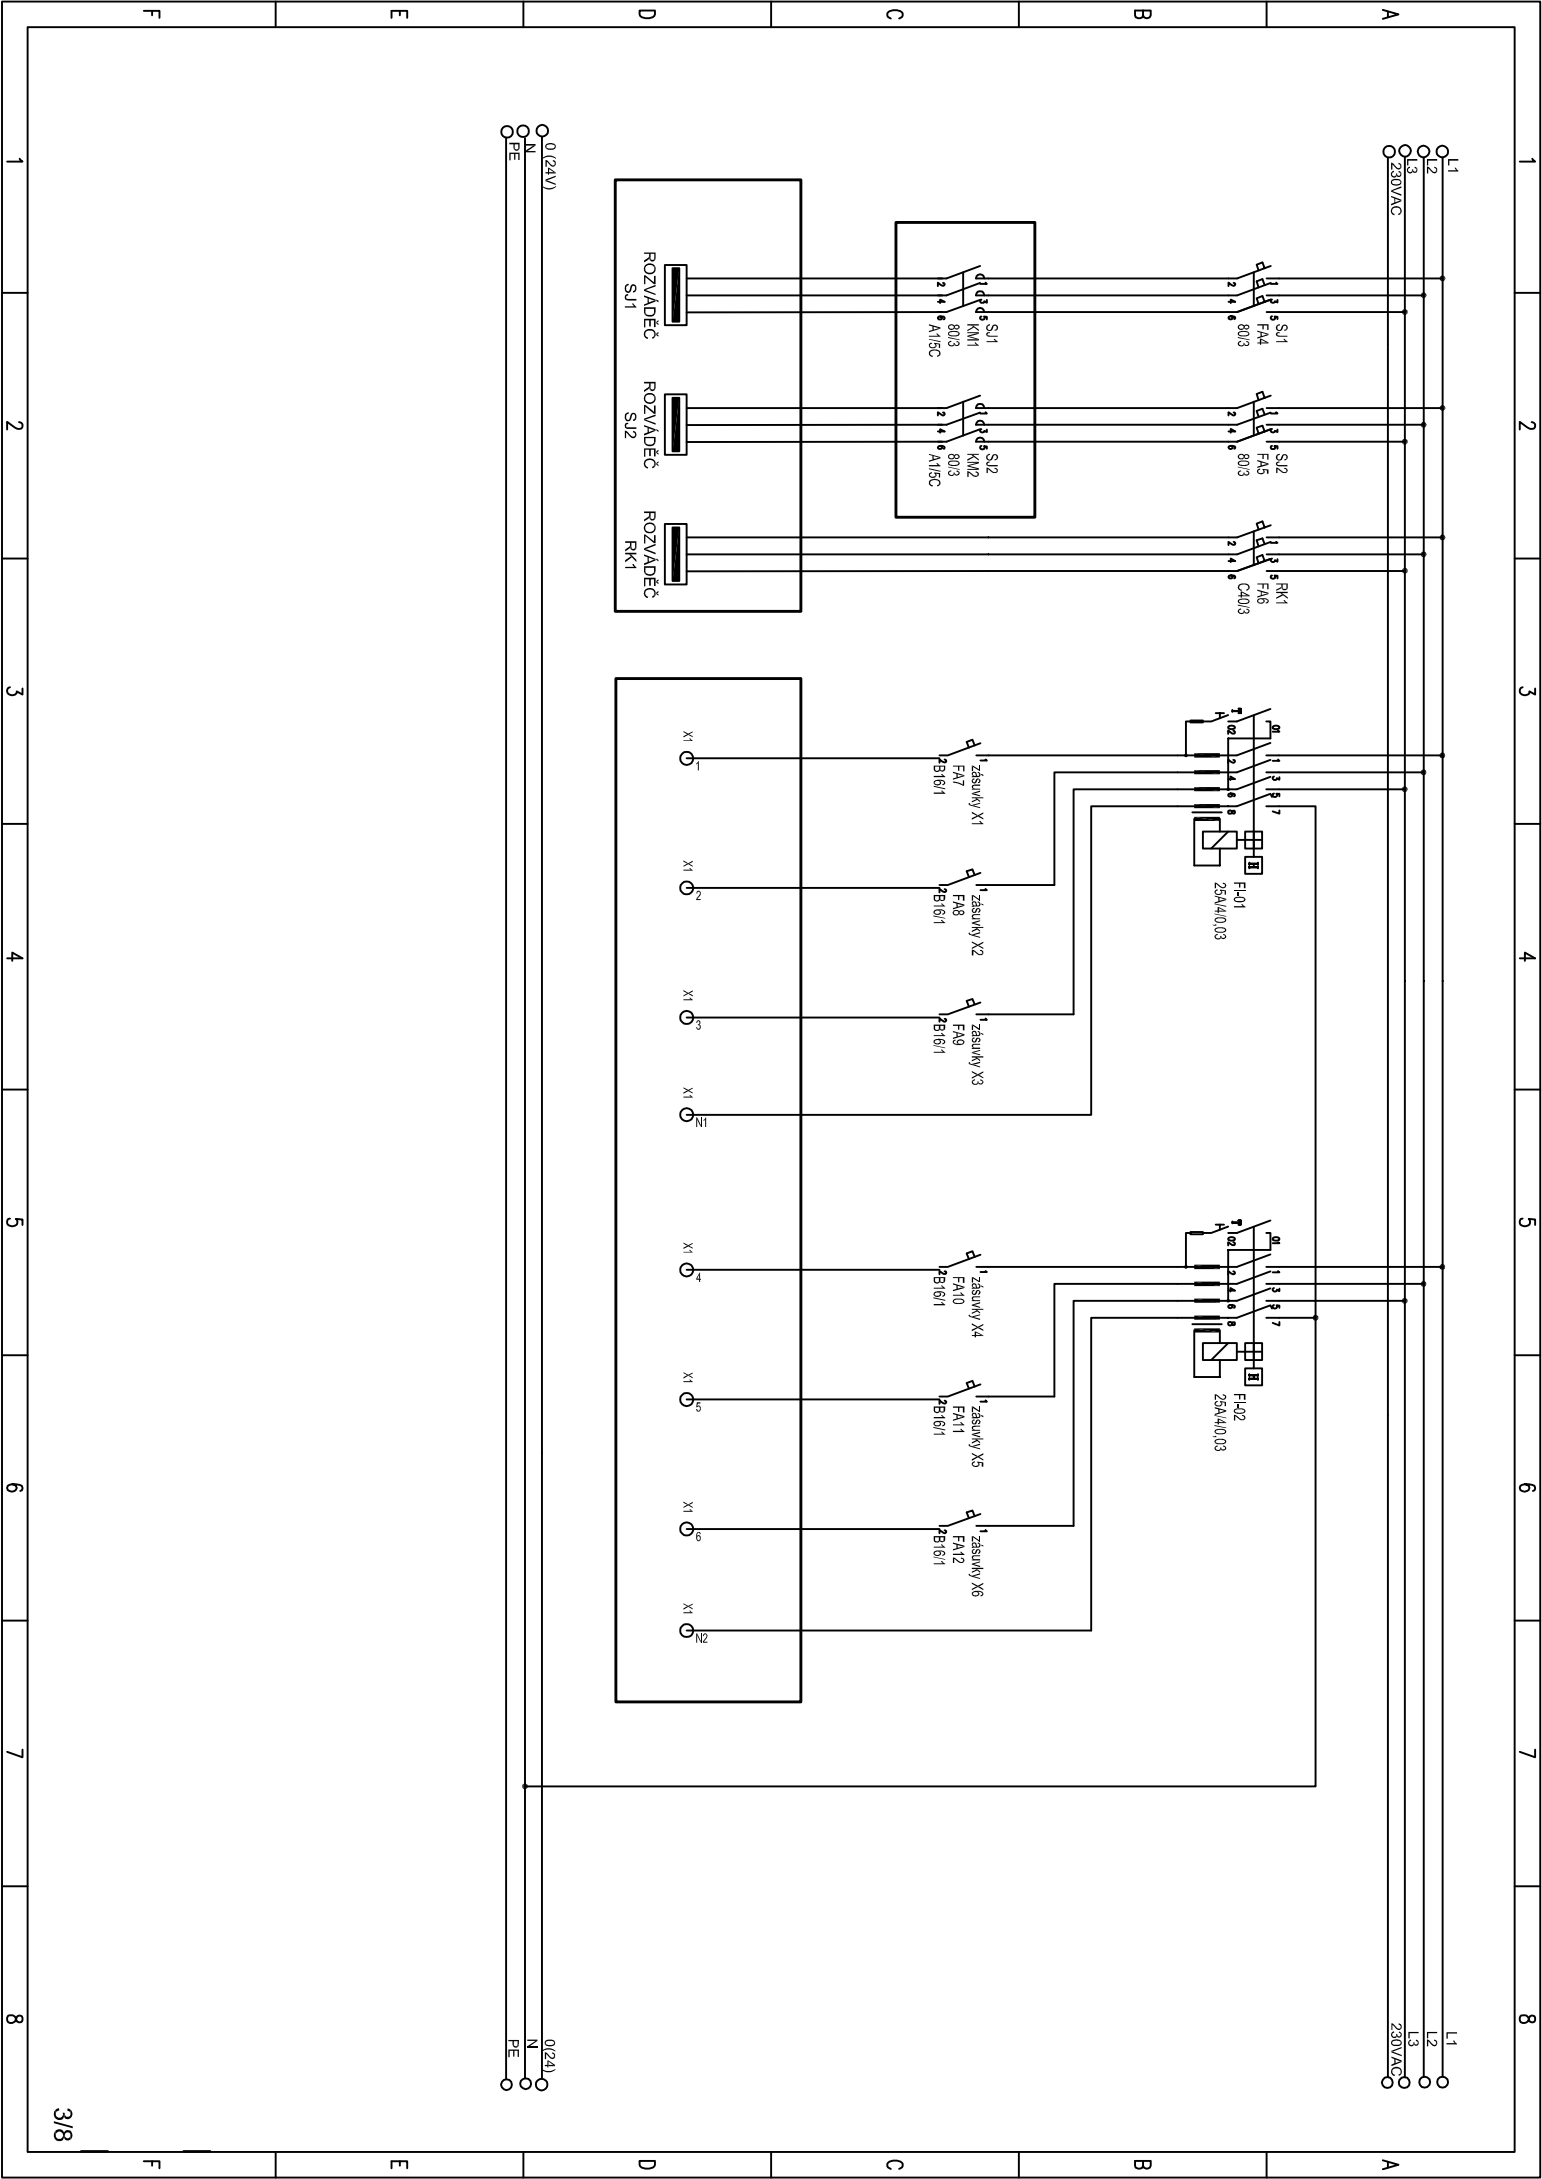

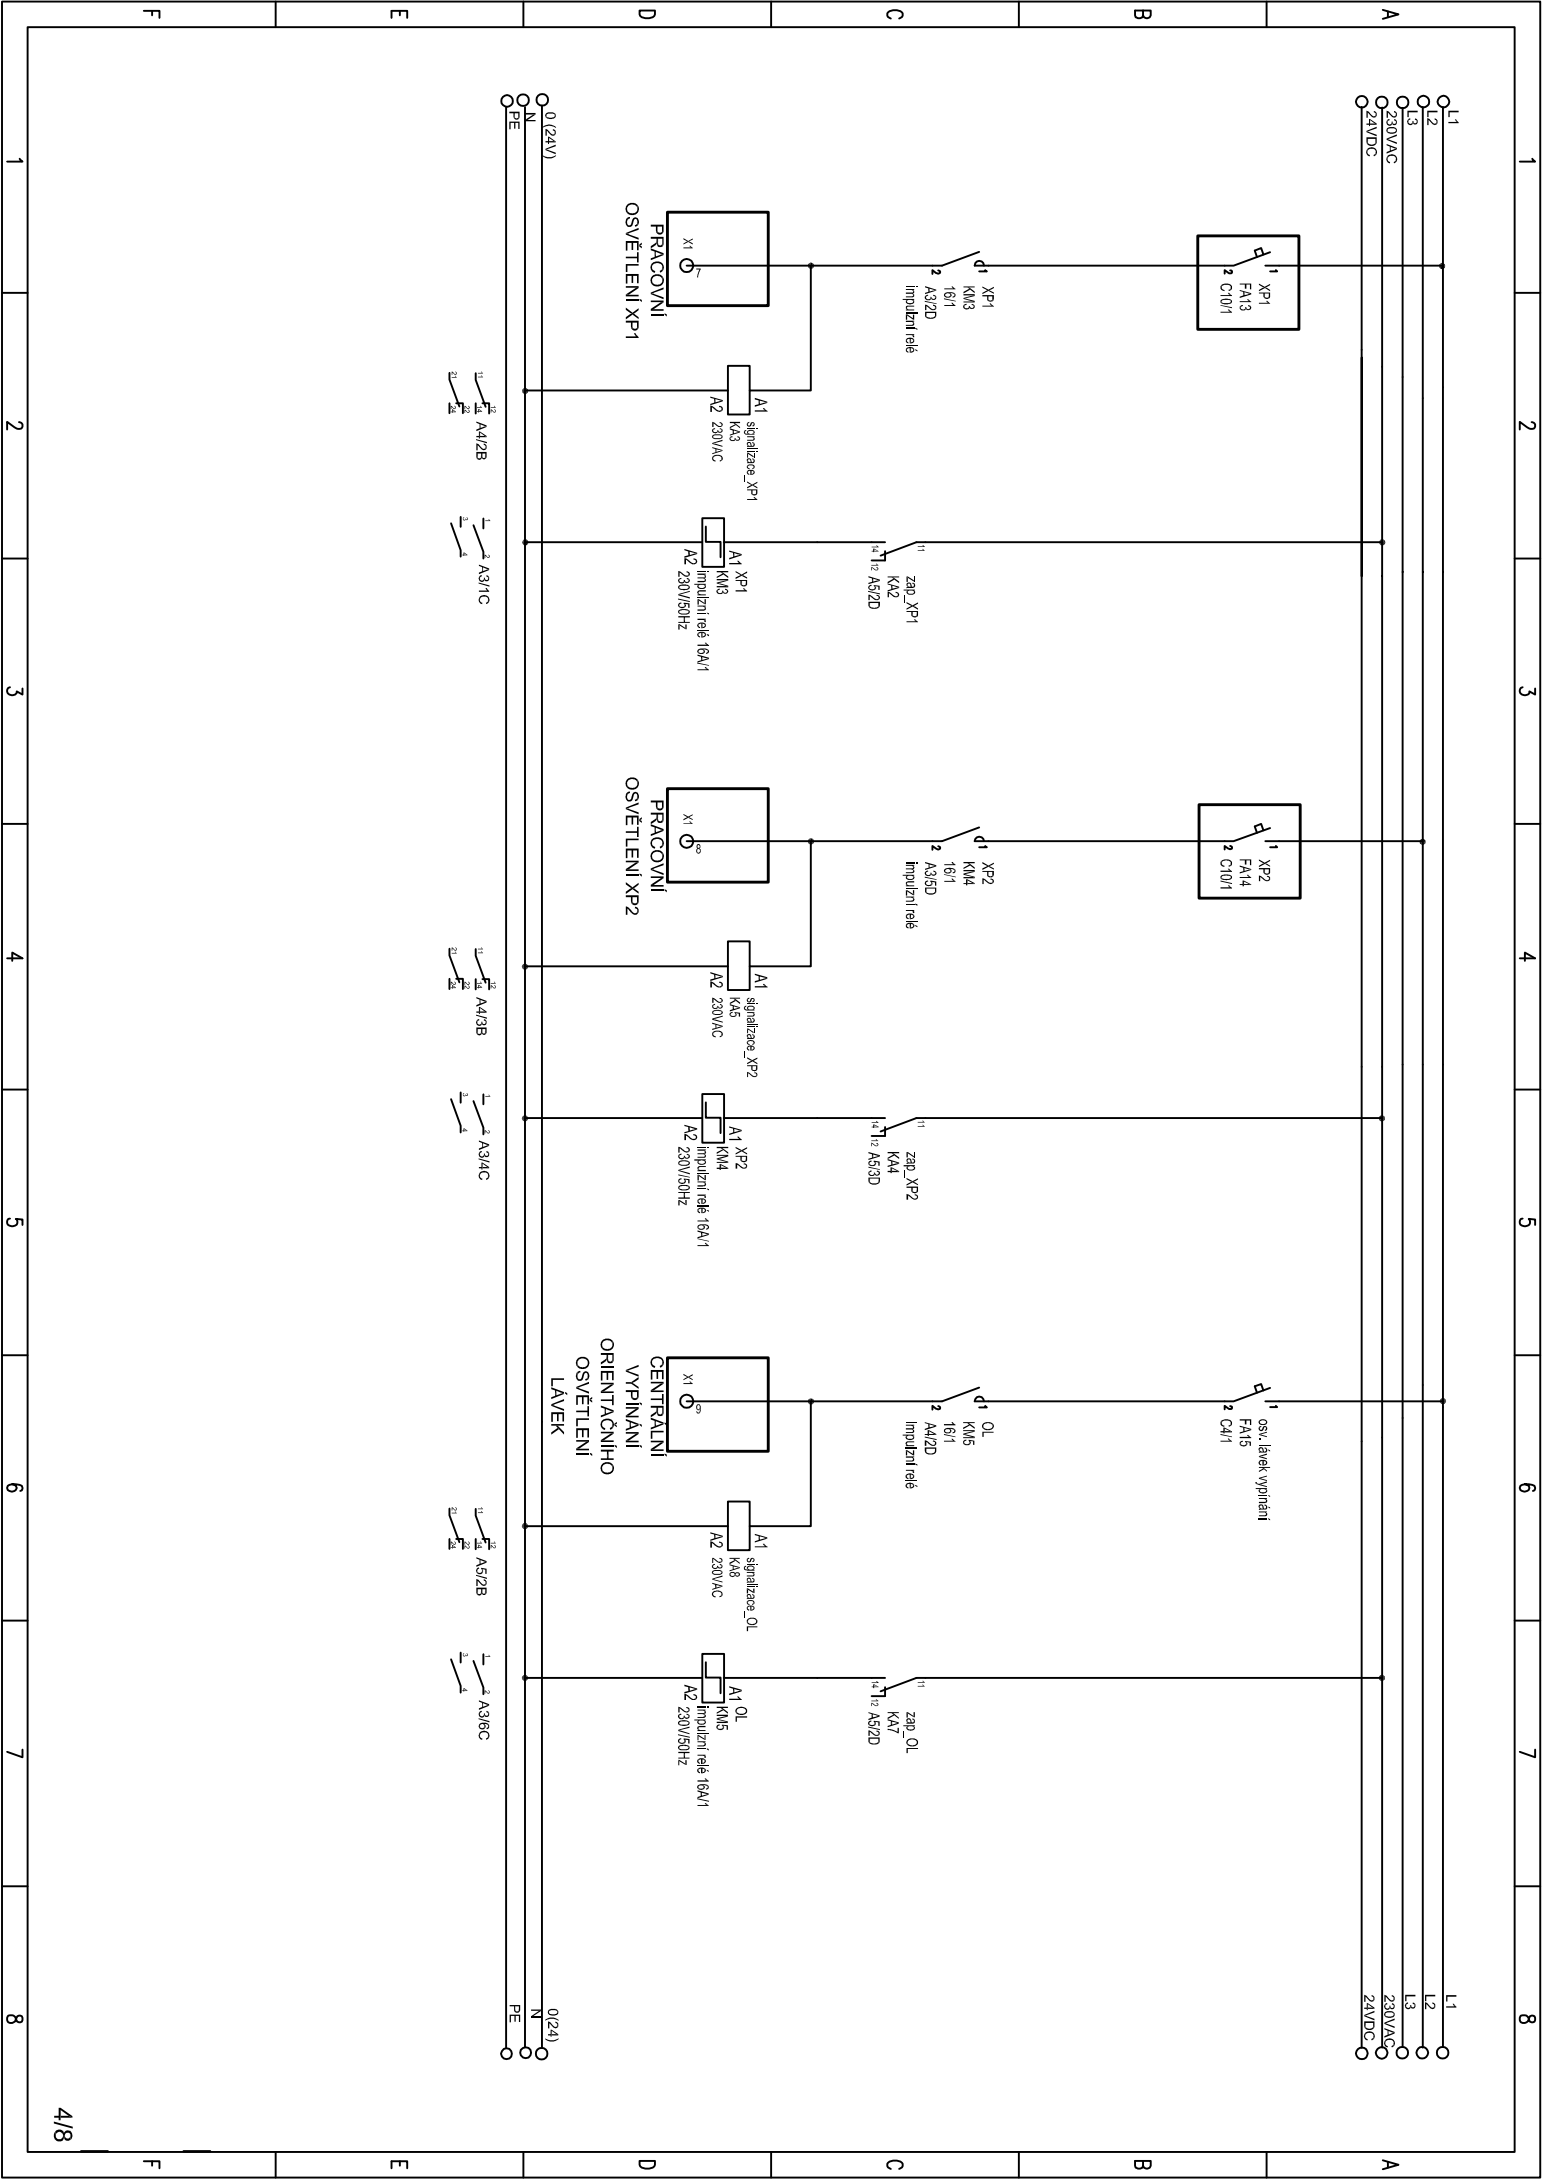

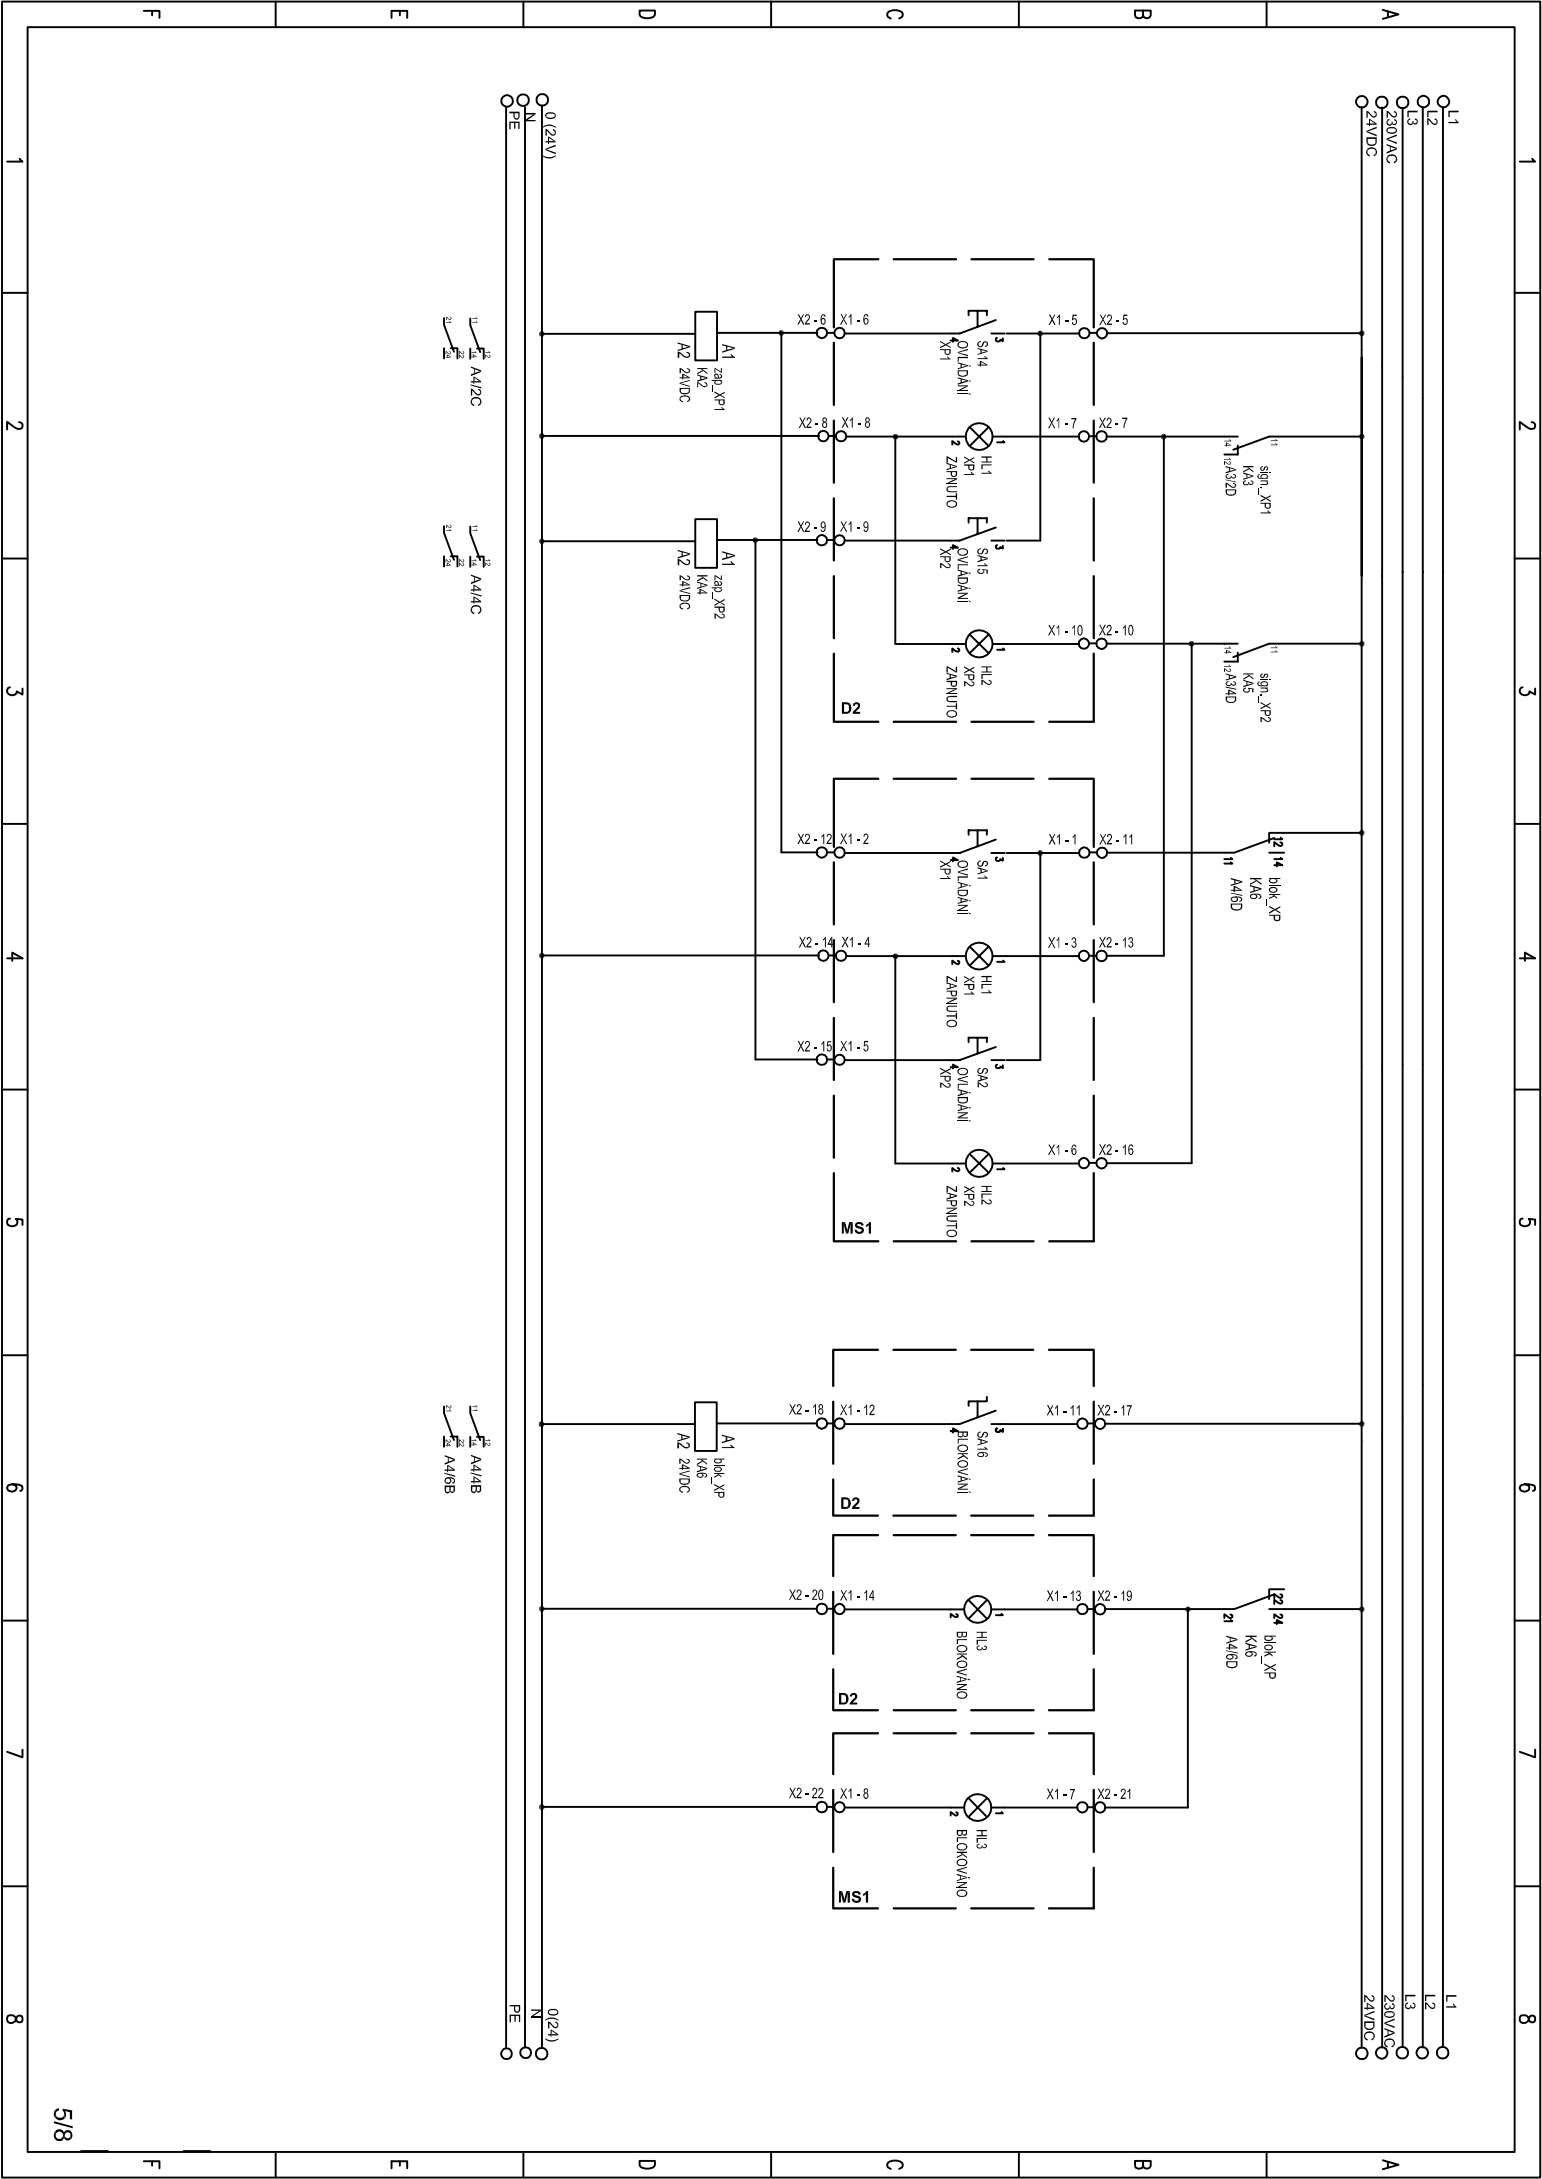

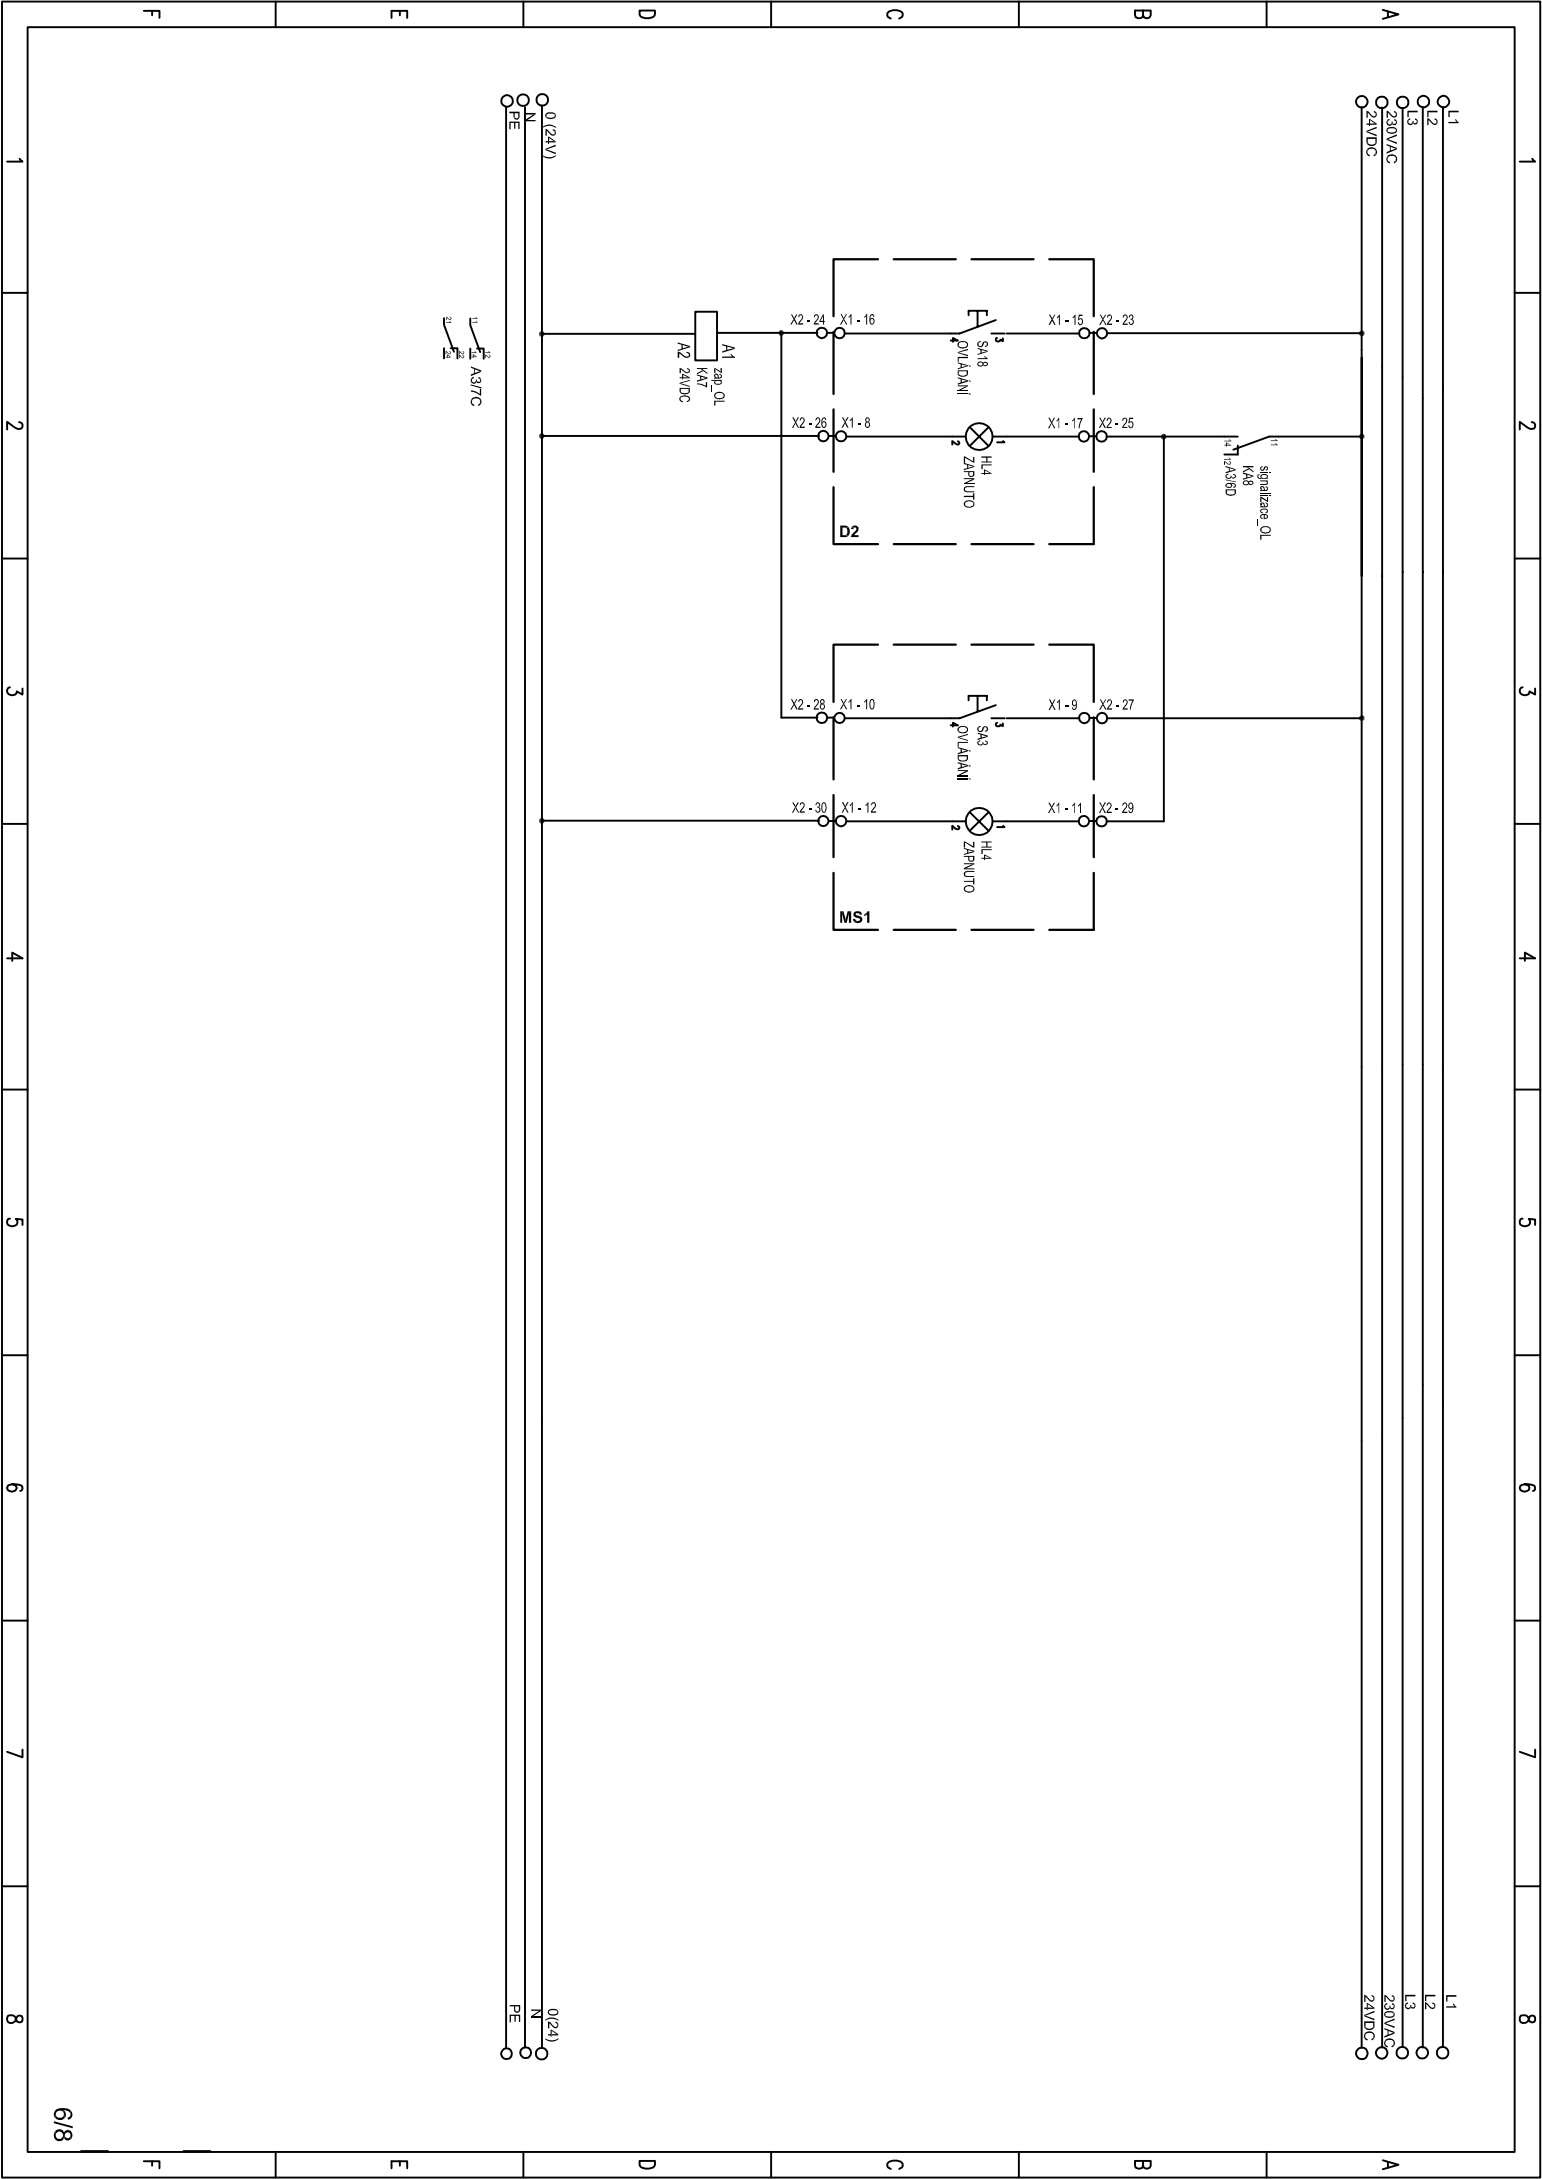

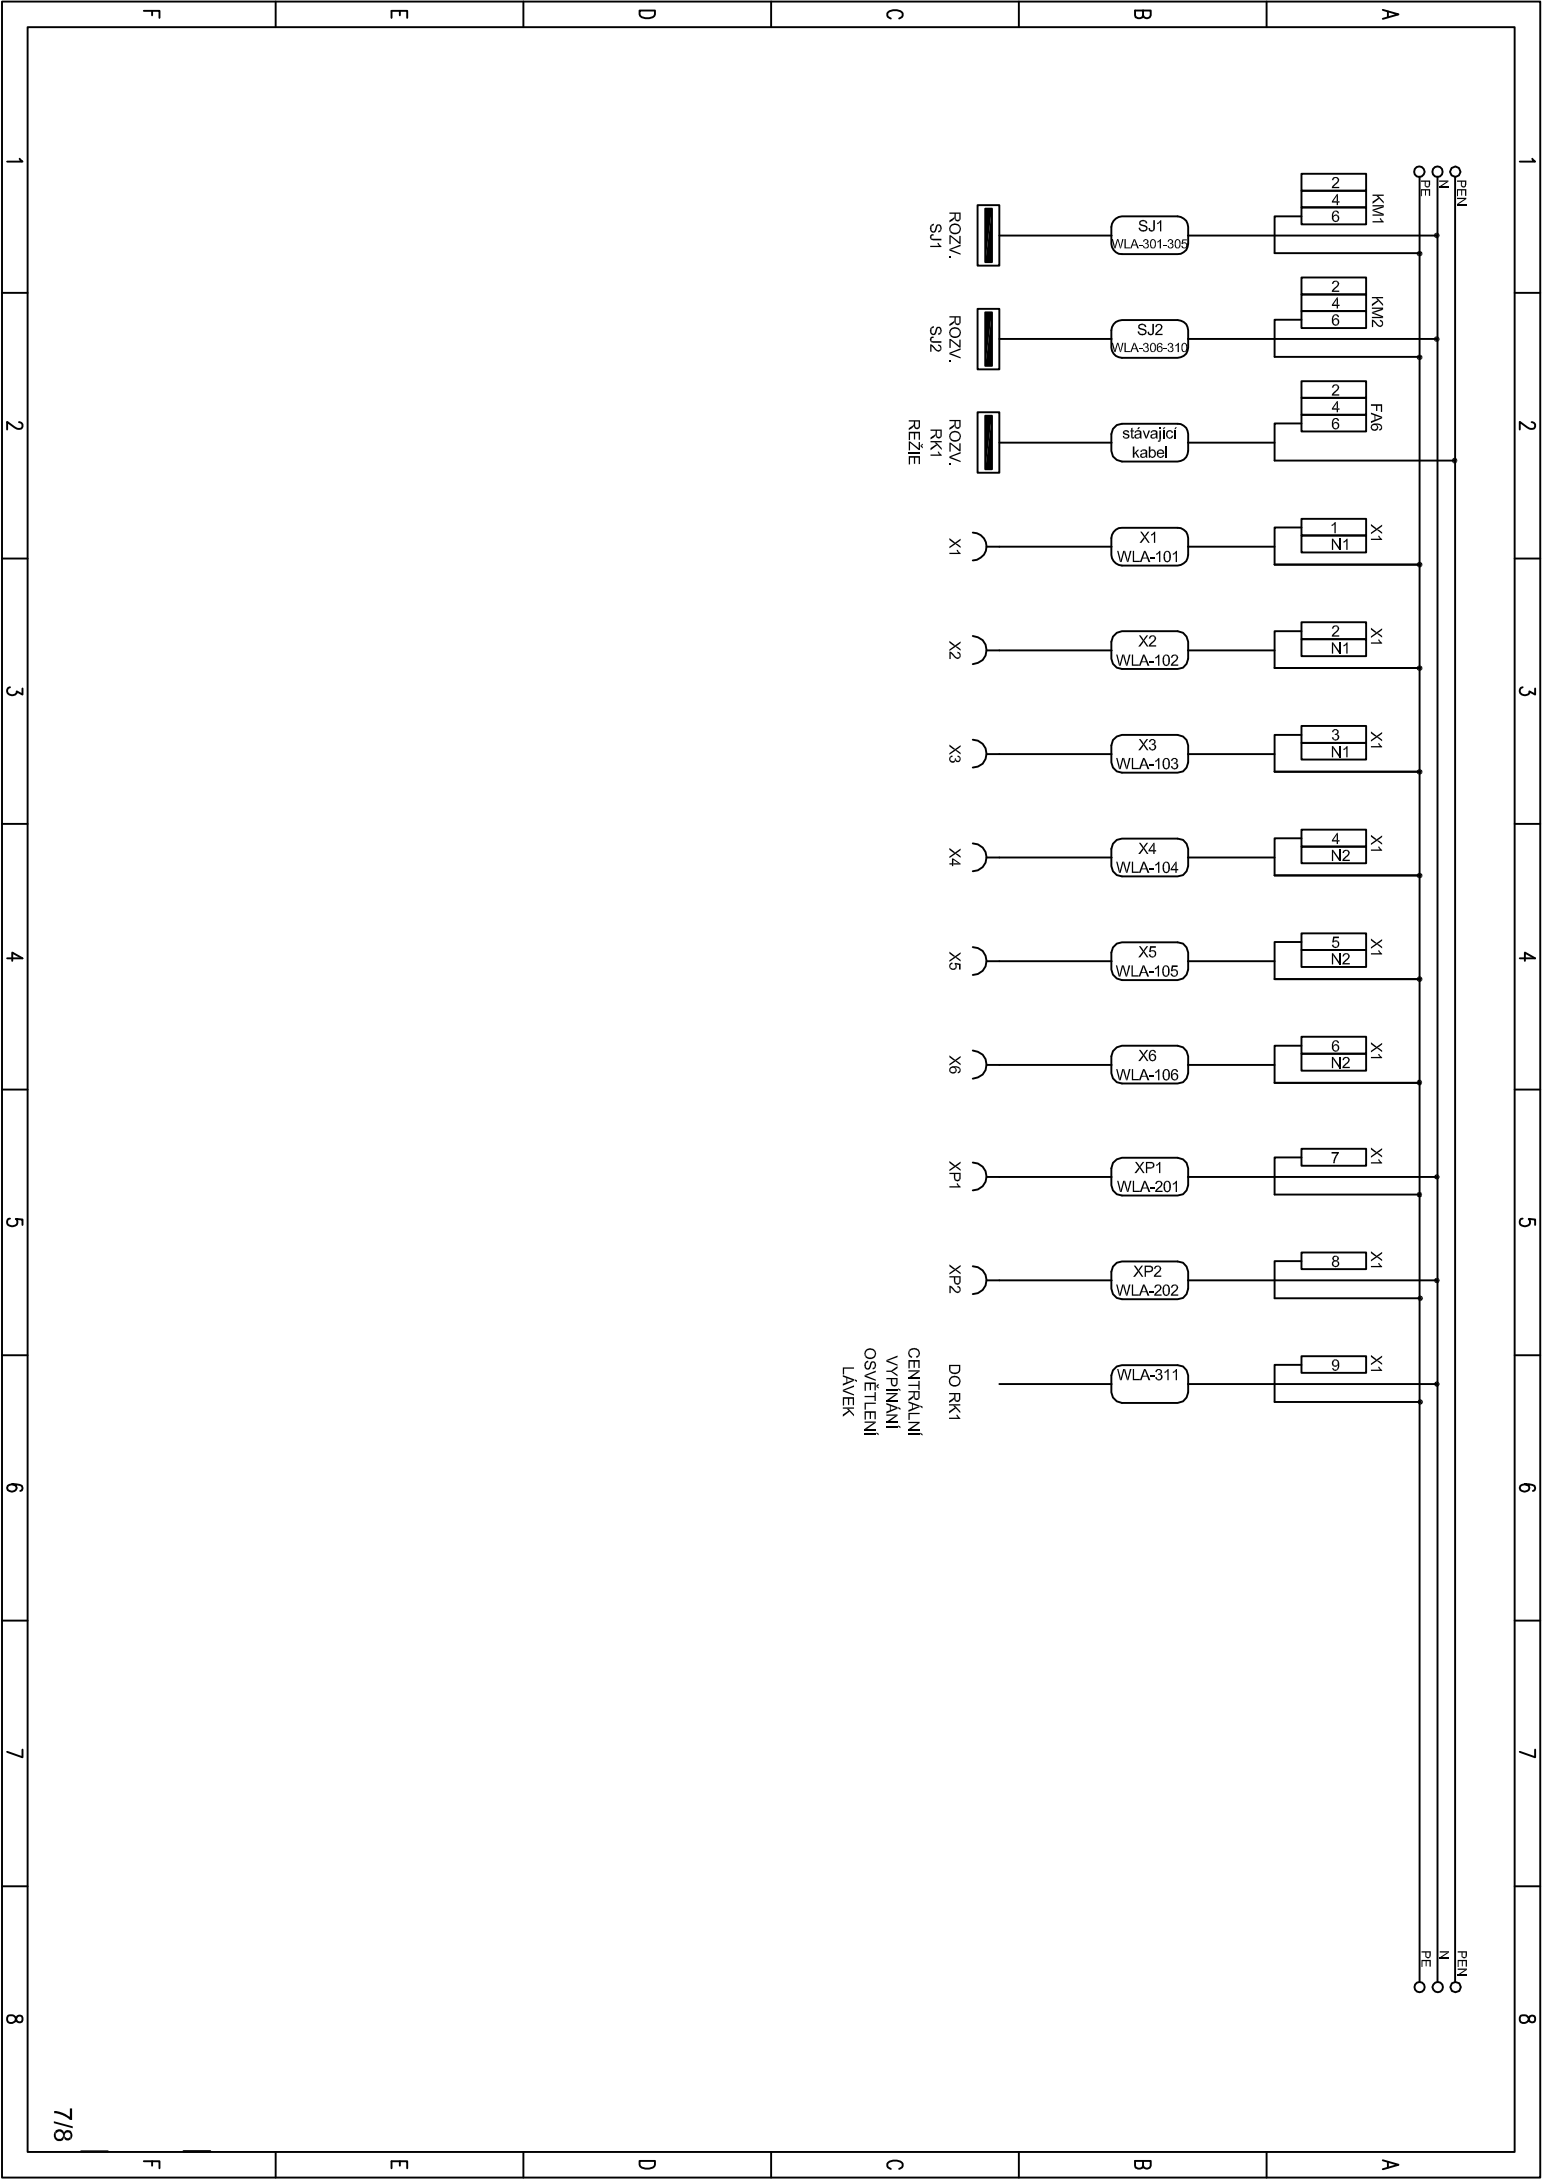

SVORKOVNICE ROZVADĚČE RSO

X1	1	2	3	4	5	6	7	8	9
230V AC	N1	N1	N1	N2	N2	N2	N2		
do 2,5mm <sup>2</sup>									

2,5mm<sup>2</sup>

X2  
24V DC

1	2	3	4	5	6	7	8	9	10	11	12	13	14	15	16	17	18	19	20	21	22	23	24	25	26	27	28	29	30
---	---	---	---	---	---	---	---	---	----	----	----	----	----	----	----	----	----	----	----	----	----	----	----	----	----	----	----	----	----

vše 2,5mm<sup>2</sup>

VÝMĚNA VŠECH SVORKOVNIC