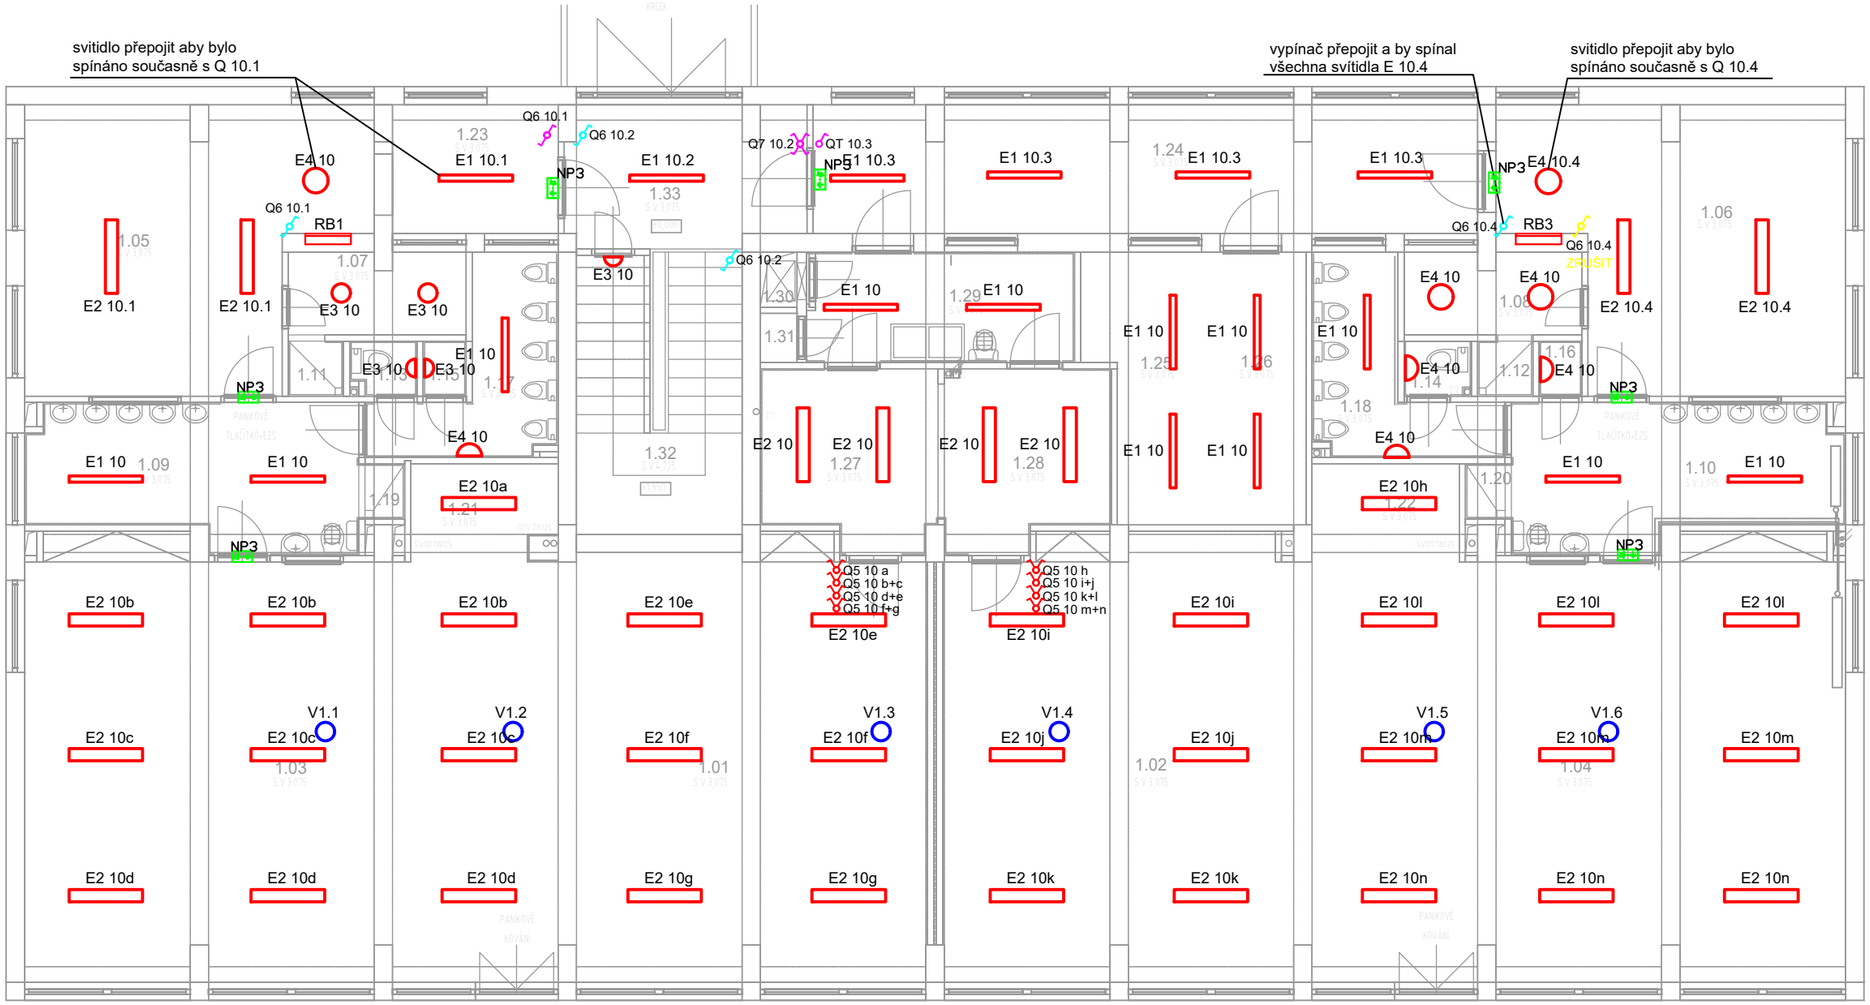

LEGENDA MÍSTNOSTÍ

OZNAČENÍ	NÁZEV MÍSTNOSTI	PLOCHA [m²]	PODLAHA	STĚNA	STROP	LIŠTA
1.01	DENNÍ MÍSTNOST - 1	39.43				
1.02	DENNÍ MÍSTNOST - 2	41.15				
1.03	LEHÁRNA - 1	61.11				
1.04	LEHÁRNA - 2	61.11				
1.05	ŠATNA DĚTÍ - 1	22.92				
1.06	ŠATNA DĚTÍ - 2	22.92				
1.07	ŠATNA ZAMĚST. - 1	3.83				
1.08	ŠATNA ZAMĚST. - 2	3.83				
1.09	UMÝVÁRNA DĚTÍ - 1	11.98				
1.10	UMÝVÁRNA DĚTÍ - 2	11.98				
1.11	SPRCHA ZAMĚST. - 1	0.81				
1.12	SPRCHA ZAMĚST. - 2	0.81				
1.13	WC ZAMĚST. - 1	0.99				
1.14	WC ZAMĚST. - 2	0.99				
1.15	ÚKLID - 1	0.63				
1.16	ÚKLID - 2	0.63				
1.17	WC DĚTI - 1	6.27				
1.18	WC DĚTI - 2	6.27				
1.19	SPRCHA DĚTI - 1	0.68				
1.20	SPRCHA DĚTI - 2	0.68				
1.21	SKLAD LEHÁTEK - 1	3.84				
1.22	SKLAD LEHÁTEK - 2	3.84				
1.23	ZÁDVEŘÍ - 1	5.67				
1.24	CHODBA	22.22				
1.25	IZOLACE - NOVÉ KANCELÁŘ	7.76				
1.26	VYŠETŘOVNA - NOVÉ KANCELÁŘ	7.01				
1.27	PŘÍPRAVNA	8.32				
1.28	PŘÍPRAVNA	7.65				
1.29	MANIPULACE	7.88				
1.30	NÁKL. VÝTAH	0.54				
1.31	STROJOVNA VÝTAH	0.48				
1.32	SCHODIŠTĚ	12.56				
1.33	CHODBA	8.39				
PLOCHA MÍSTNOSTÍ CELKEM:		395.18				

LEGENDA ROZVODŮ INSTALACÍ - STÁVAJÍCÍ

- VYTÁPĚNÍ - ČLÁNKOVÉ OTOPNÉ TĚLESA (OJEDINĚLE DESKOVÉ)
- VYTÁPĚNÍ - PŘÍVODNÍ POTRUBÍ - OCEL
- VYTÁPĚNÍ - PŘÍVODNÍ POTRUBÍ - OCEL
- STUDENÁ VODA - PLAST (PŘEVÁŽNĚ)
- TEPLÁ VODA - PLAST
- CIRKULACE - PLAST

stávající pozice vypínače - výměna strojku dle popisu spínání a přepojení kabeláže
nová pozice vypínače - přepojení kabeláže
stávající vypínače - dojde pouze k přepojení dle popisu
vypínač zrušen - kabeláž přepojit v nejbližší rozbočné krabici (nevíčkovat)

Legenda:

RB1	Stávající rozváděč TN-C-S, 3x400/230VAC,50Hz, IP30/20, In80A, Icu10kA plné dveře Materiál skříně:Ocelmax,EATON
RB3	Stávající rozváděč TN-C-S, 3x400/230VAC,50Hz, IP30/20, In80A, Icu10kA plné dveře Materiál skříně:Ocelmax,EATON
QT	vypínač tlačítkový č. 1/0, 10A, 230V typ ABB tango
Q1	vypínač jednopólový č. 1, 10A, 230V typ ABB tango
Q5	vypínač sériový č. 5, 10A, 230V typ ABB tango
Q6	vypínač střídavý č. 6, 10A, 230V typ ABB tango
Q7	vypínač křížový č. 7, 10A, 230V typ ABB tango
E1	MODUS LLL3000RL1KV/700ND, LED 30W,IP20, 230V, 4000K
E2	MODUS LLL5000RL2KV4ND/700ND, LED 42W,IP20, 230V, 4000K
E3	MODUS BRSB4KO300V1/NDLED 14W,IP44,230V, 4000K
E4	MODUS BRSB4KO375V2/ND, LED 27W,IP44,230V, 4000K
NP3	nouzové světlo s piktogramem V-TEC 3h, Baterie: Ni-Cd AA, 3,6 V, 0,6Ah.
V1.1-V1.6	ventilátory budou na stávajících místech zdemontovány a instalovány nové, ovládání zůstane na stejných pozicích včetně propojovací kabeláže, posunutí 1ks ovladače z důvodu montáže zabudované skříňky bude koordinováno na stavbě s investorem.

Poznámka 1:

svítidla jsou rozmístěna dle výpočtu osvětlení, ve výpočtu jsou také uvedeny montážní výšky světel a kóty.

Poznámka 2:

Svítidla js ozna čením E2 10 a ovládány vypínači Q5 v dané abecední řadě, mohou být přepojena jinak než je navrženo, po dohodě s investorem a montážní organizací.

Poznámka 3:

Číslování ve výkrese :E1(Q1) 18.1
E1(Q1) - typ světla (vypínače)
18 - číslo jističe v rozváděči
1 - číslo vypínače v obvodu

Karel Cyprich
Úvalno 111, 793 91
tel. 777 982 082
cyprich.k@seznam.cz
IČO: 07209789
Projekce TZB

Investor	Zodpovědný projektant	Vypracoval/kreslil	
Město Krnov, Hlavní náměstí 1, 794 01 Krnov		Karel Cyprich IČ: 07209789 tel: 777982082	
Místo stavby: Mateřská škola Krnov, Žižkova 34, okres Bruntál, 794 01			Měřítko 1:150
			Zakázkové 12/2025
			Formát A3
Název stavby: MŠ Žižkova – rekonstrukce elektro – 2.etapa			Stupeň DPS
			Datum 28.7.2025
Výkres: Situační schéma světelných obvodů +EZS 1.NP			Číslo výkresu D.1.2.5.2–E1