



## SKLONOVÉ POMĚRY:

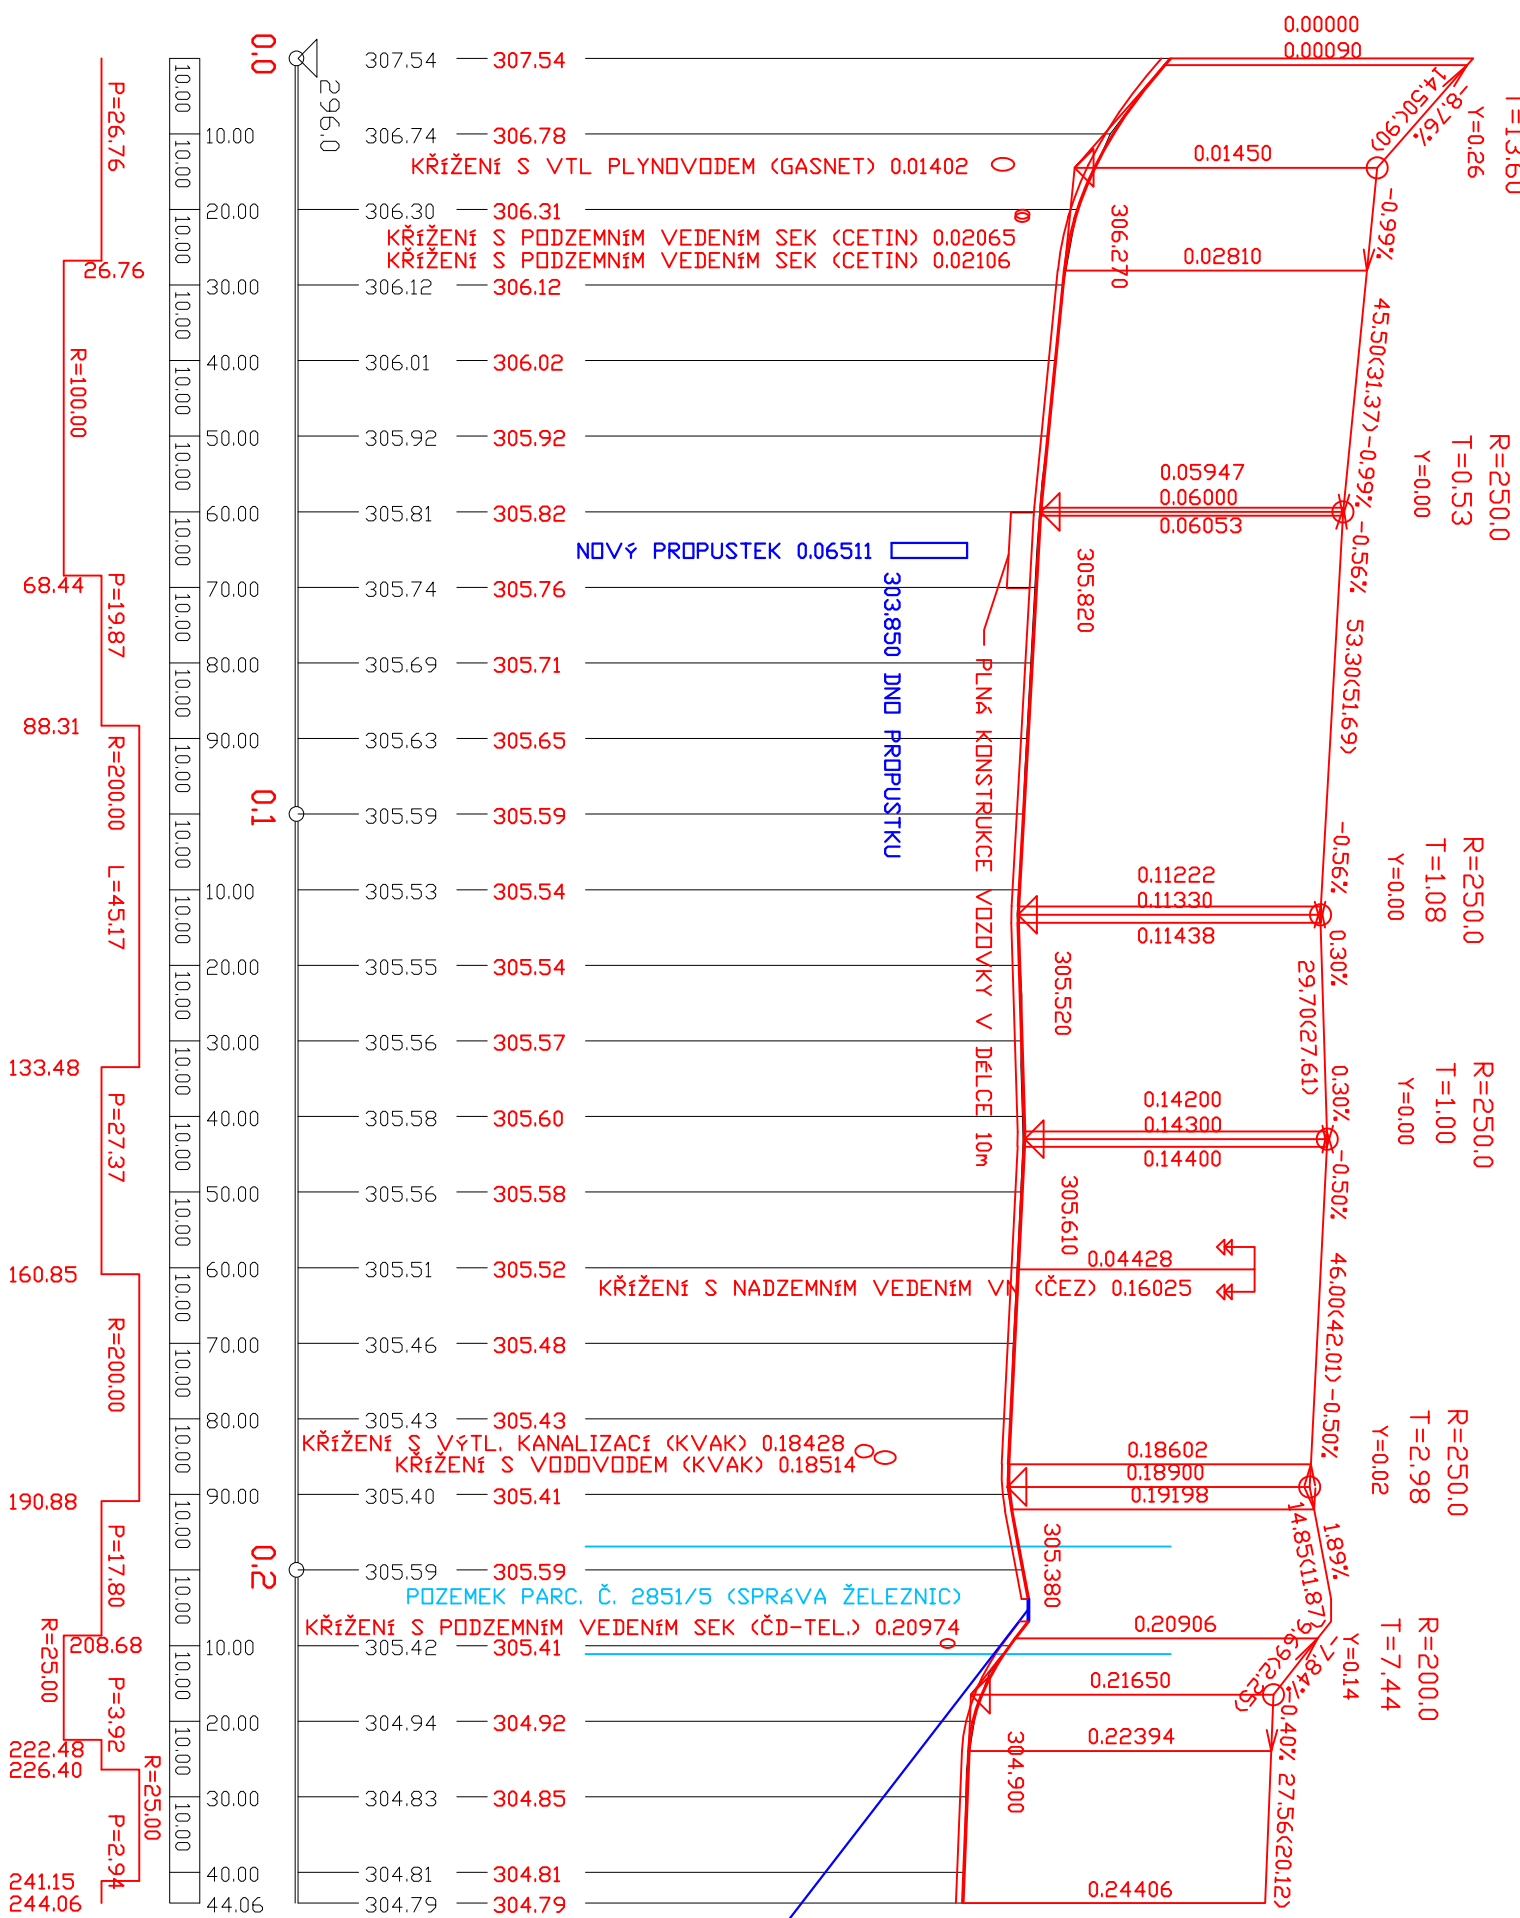

OPRAVA UKONČENA U ZÁVĚRNÝCH ZÍDEK

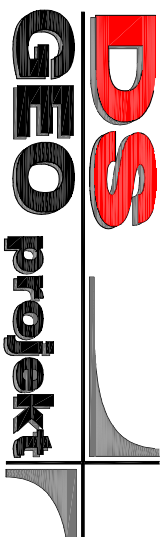

|  |  |                   |                    |
|--|--|-------------------|--------------------|
| HLAVNÍ PROJEKTANT:                                 |  | ZODP. PROJEKTANT: | VYPRACOVAL:        |
| ING. DOLEŽEL PETR                                  |  | ING. DOLEŽEL PETR | ING. DOLEŽEL ROBIN |
| KRAJ:  |  | MORAVSKOSLEZSKÝ   | MÍSTO: KRNOV       |
| INVESTOR:  |  | MĚSTO KRNOV       |                    |
| NÁZEV AKCE:  |  |                   |                    |
| OPRAVY ŠKOD PO POVODNI II. ETAPA, KOMUNIKACE K ČOV |  |                   |                    |
| NÁZEV VÝKRESU:                                     |  |                   |                    |
| PODÉLNÝ PROFIL                                     |  |                   |                    |
|  |  |                   |                    |