


VZOROVÝ PŘÍČNÝ ŘEZ - km 0,125 00

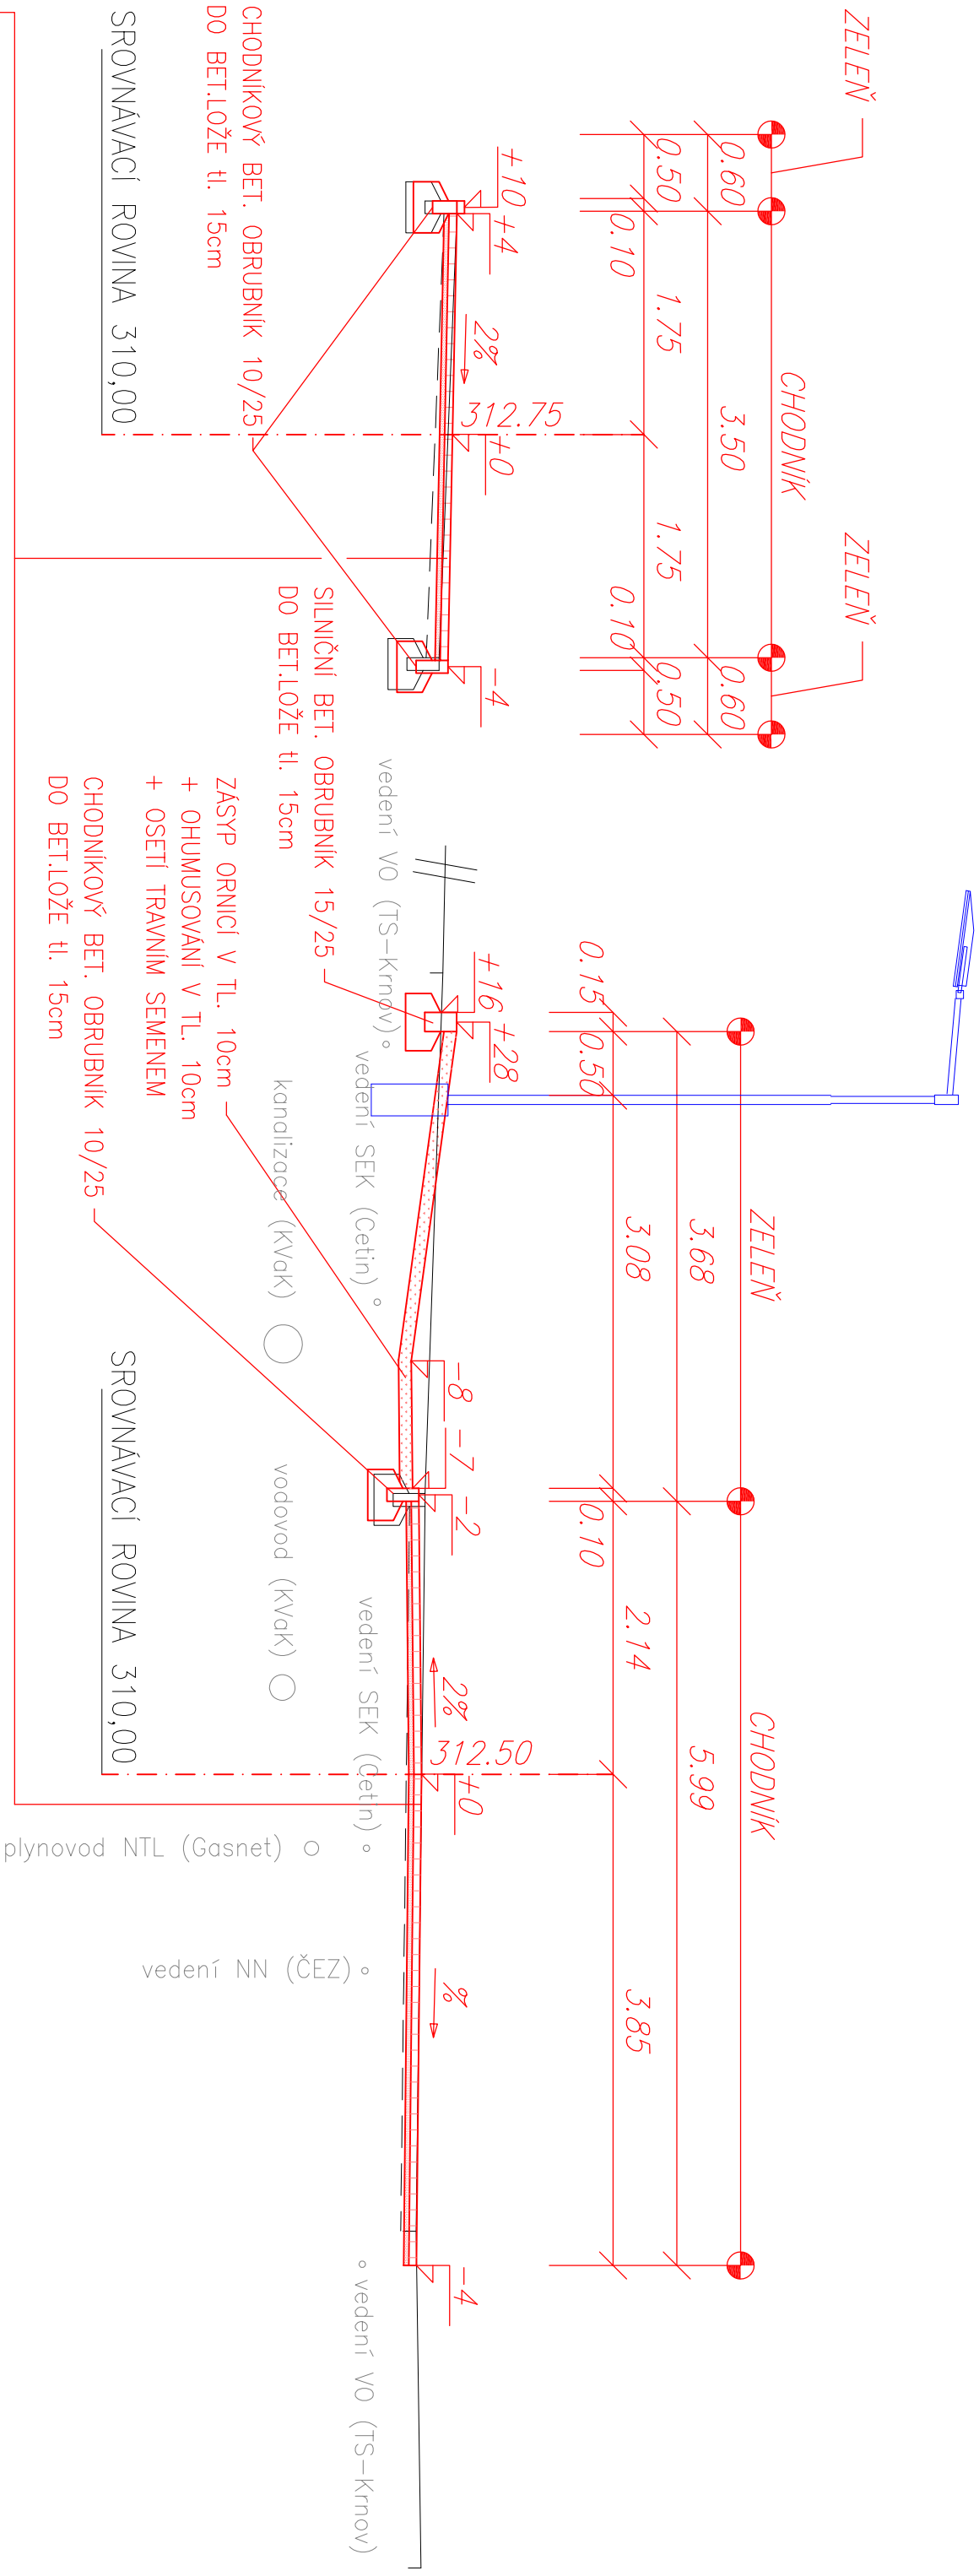

KONSTRUKCE CHODNÍKU:

BET. ZÁMK. DLAŽBA 20/20, BARVA ŠEDÁ	DL	60mm	ČSN 736131-1
LOŽE Z KAMENNÉ DRTI fr. 0-4		40mm	ČSN 736131-1
ŠTĚRKODŘ fr.0-32	ŠD	0 - 100mm	ČSN 736126

CELKEM 100 – 200mm

HLAVNÍ PROJEKTANT:		PROJEKTANT:	VYPRACOVAL:
ING. DOLEŽEL PETR		ING. DOLEŽEL PETR	ING. DOLEŽEL ROBIN
KRAJ:		MORAVSKOSLEZSKÝ	MÍSTO: KRNÓV
INVESTOR: MĚSTO KRNÓV			
NÁZEV AKCE:			
OPRAVY ŠKOD PO POVODNI I. ETAPA			
KOMUNIKACE OPRAVSKÁ			
NÁZEV VÝKRESU:			
VZOROVÝ PŘÍČNÝ ŘEZ			
DPS		Ing. Petr Doležal	
GEO projekt		779 00 Olomouc	
Ing. Petr Doležal		779 00 Olomouc	
Mla Štěpánku 42,		779 00 Olomouc	
DATUM:		01/2026	
FORMÁT:		2 A4	
MĚŘITKO:		1:50	
STUPEŇ PD:		DPS	
ZAKÁZKA:		136217	
SOUPRAVA:		VÝKRES:	
		3	

