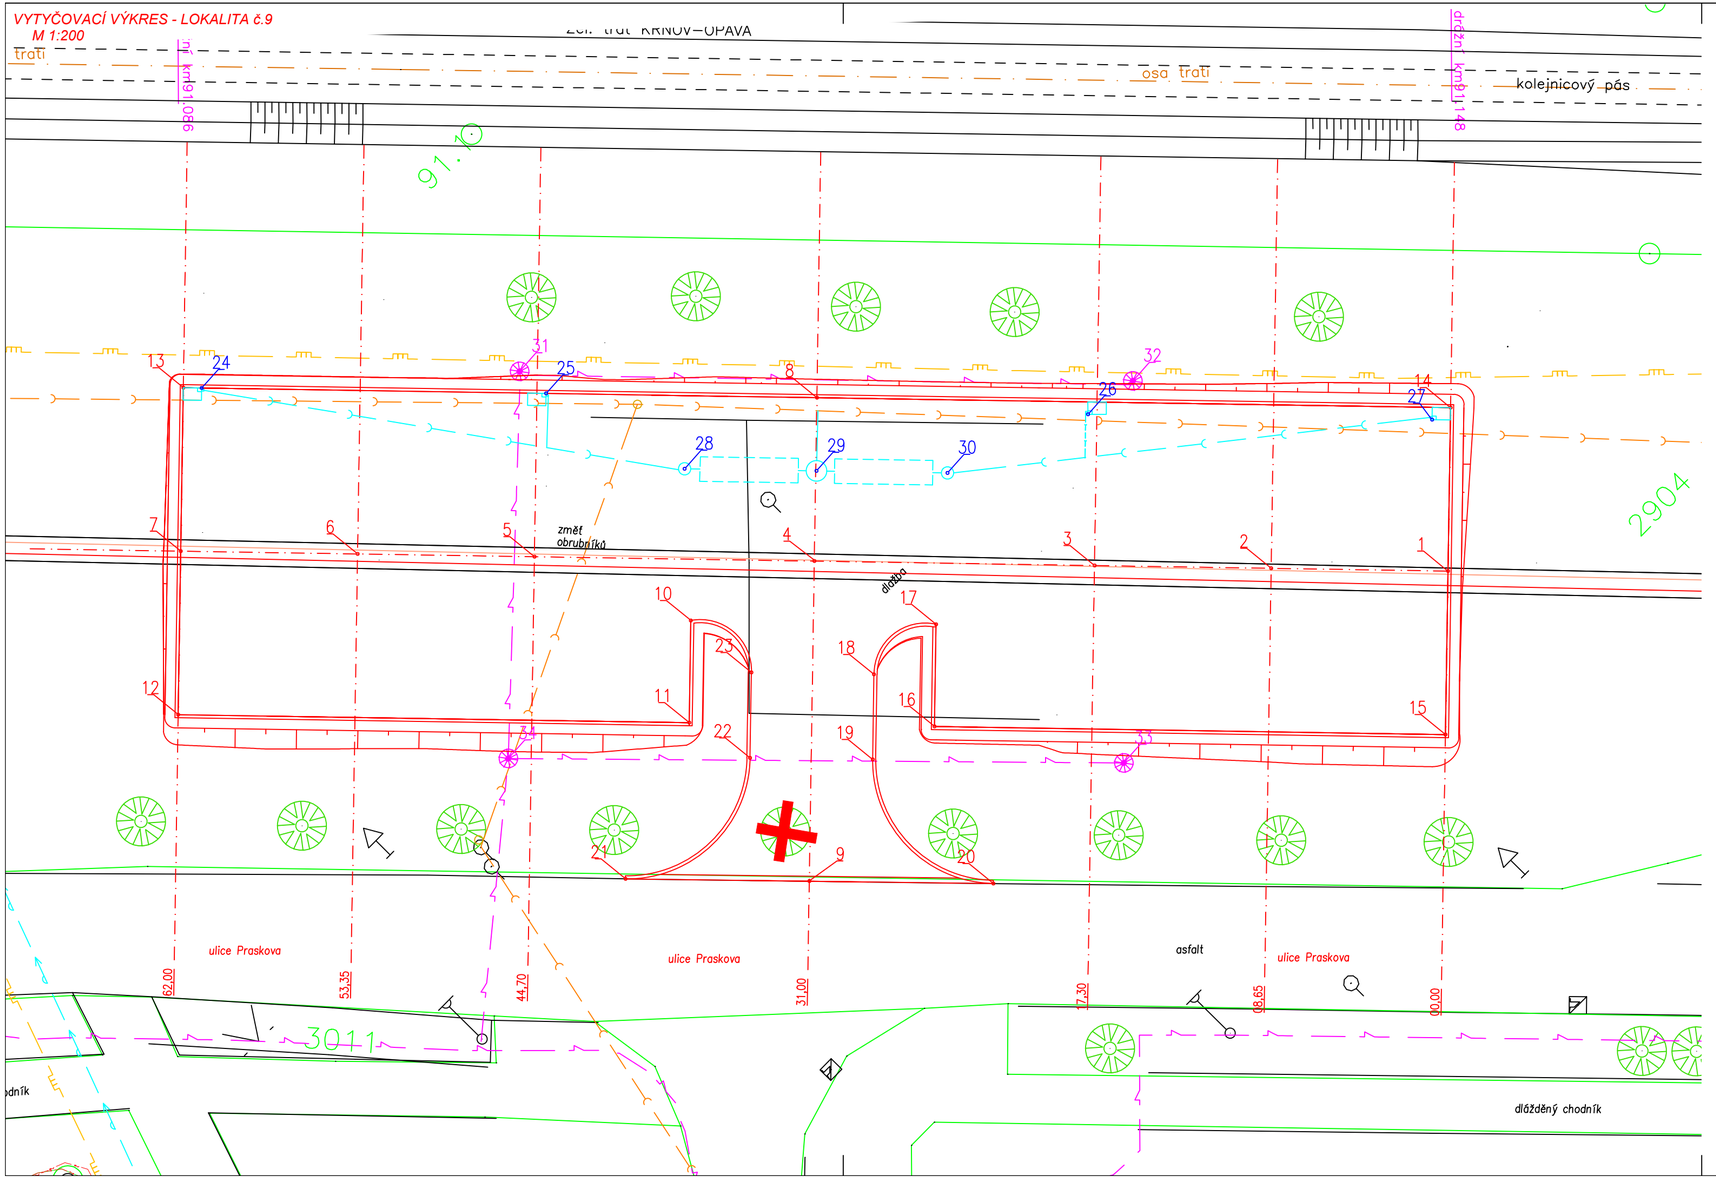

LEGENDA:

Legenda značek

- Navržené lampy veřejného osvětlení

Označení vytyčovacích bodů

- obrys parkovací plochy
- odvodnění
- veřejné osvětlení

Legenda vedení a zařízení

Stávající sítě

- plynovod
- jednotná kanalizace
- telefon
- kabely UPC+Forcomnet
- kabely – nízké napětí
- vodovod
- veřejné osvětlení
- Dalkia – parovod

Navržené sítě

- dešt. kanalizace
- sorpční ul. vpusť
- revizní šachty
- veřejné osvětlení

Legenda čar

- Návrh
- Zaměření skutečného stavu
- Hranice parcel
- Osy
- 1234 Parcelní číslo
- 1234 Číslo katastr. nemovitostí

Souřadnicový systém: JTSK
Výškový systém: B.p.v.

LESPROJEKT KRNOV s.r.o.
Revoluční 1138/76, 794 02 KRNOV
Tel. 554 615 878 , Fax: 554 611 430

PROJEKTANT	KONTROLA	ZODP.PROJEKTANT
P.Guňka	Ing. Řehka	Ing. Barandovski

INVESTOR: Město Krnov

KRAJ: Moravskoslezský | MĚSTSKÝ (OB.) ÚŘAD: Krnov

STAVBA:
Krnov – sídliště pod Cvilínem , řešení statické dopravy
Oblast č. 2 – východní část sídliště - Lokality č. 9 a č.10

OBSAH: Vytyčovací výkres - Lokalita č.9

FORMÁT	3xA4
DATUM	12/2010
ZAKÁZKA ČÍSLO	15232
STUPEŇ	DZS
MĚŘÍTKO :	1:200
ČÍSLO VÝKRESU:	109_10.2.4a