



VZOROVÉ PŘÍČNÉ ŘEZY - LOKALITA č.9 a č.10  
M 1:50


VZOROVÝ ŘEZ PARKOVACÍCH PLOCH

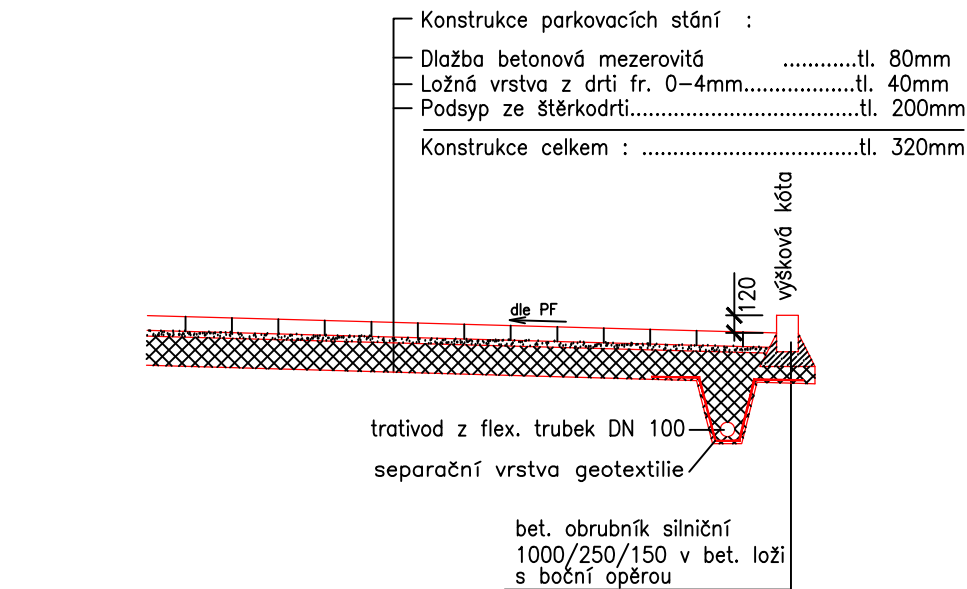


VZOROVÝ ŘEZ ZÁSYPY ČÁSTI STÁVAJÍCÍ PARKOVACÍ PLOCHY - LOKALITA č.10

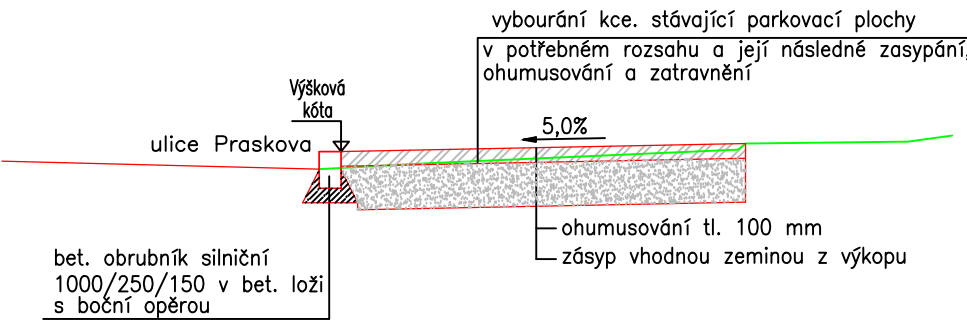


VZOROVÝ ŘEZ - UMÍSTĚNÍ KONTEJNERŮ - LOKALITA č.10

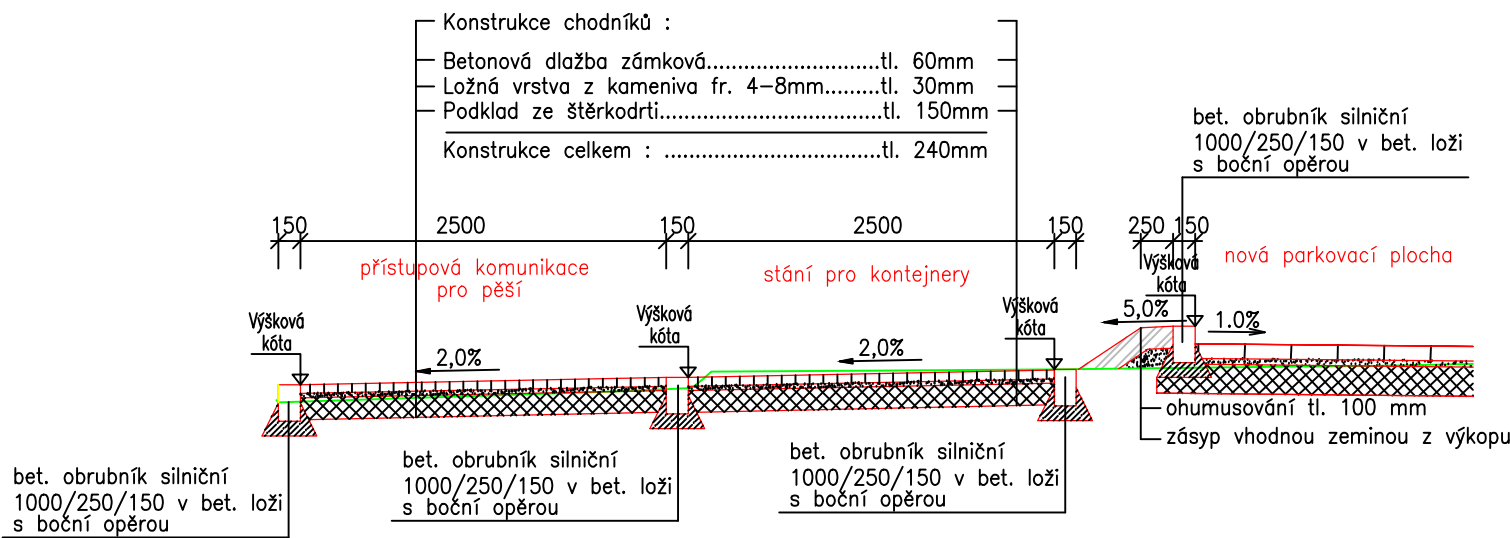

VZOROVÝ ŘEZ OCHRANY PRŮLEZNÉHO KANÁLU BETONOVÝM PANELEM IZD 300/100/15 LOKALITY č.9 a č.10

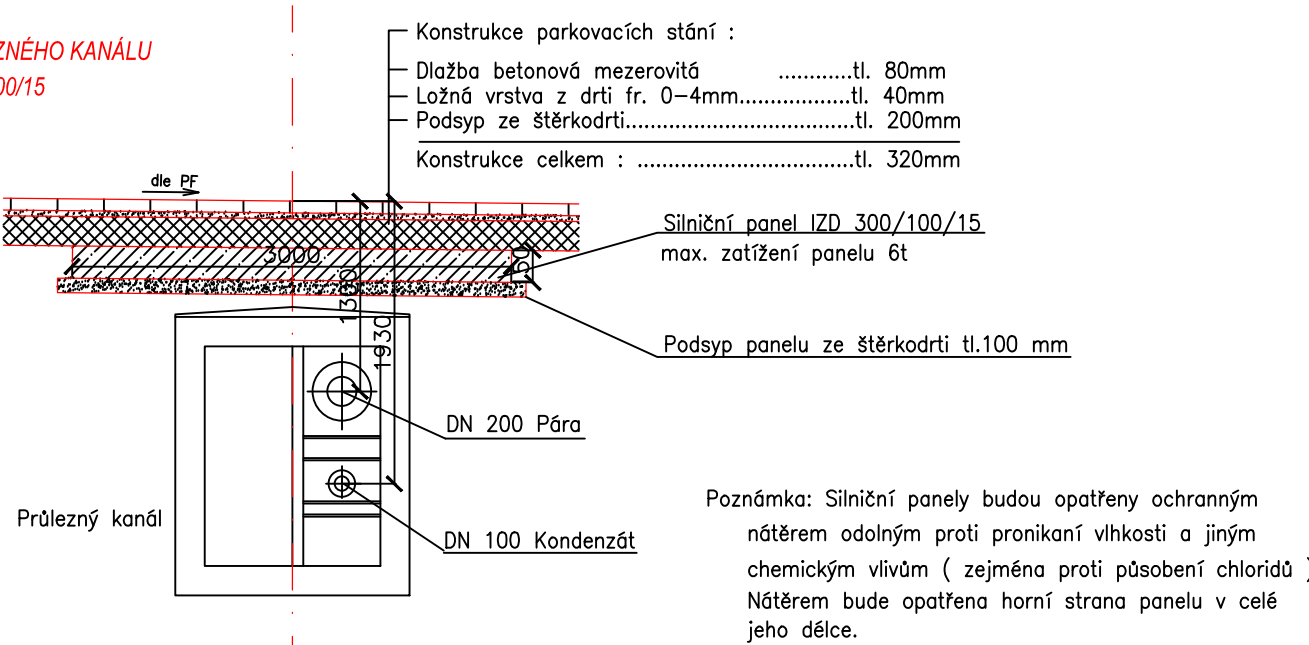

LESProjekt KRNOV  
S.R.O.  
Revoluční 1138/76, 794 02 KRNOV  
Tel. 554 615 878, Fax: 554 611 430

PROJEKTANT	KONTROLA	ZODP.PROJEKTANT		
Petr Guňka	Ing. Řehka	Ing. Barandovski		
INVESTOR: Město Krnov				
KRAJ: Moravskoslezský	MĚSTSKÝ (OB.) ÚŘAD: Krnov			
STAVBA: Krnov – sídliště pod Cvilínem , řešení statické dopravy Oblast č. 2 – východní část sídliště - lokality č.9 a č.10				
OBSAH: Vzorové příčné řezy - Lokalita č.9 a č.10			FORMÁT	A3
			DATUM	12/2010
			ZAKÁZKA ČÍSLO	15232
			STUPEŇ	DZS
			MĚŘÍTKO : 1 : 50	ČÍSLO VÝKRESU: 109_10.2.2