
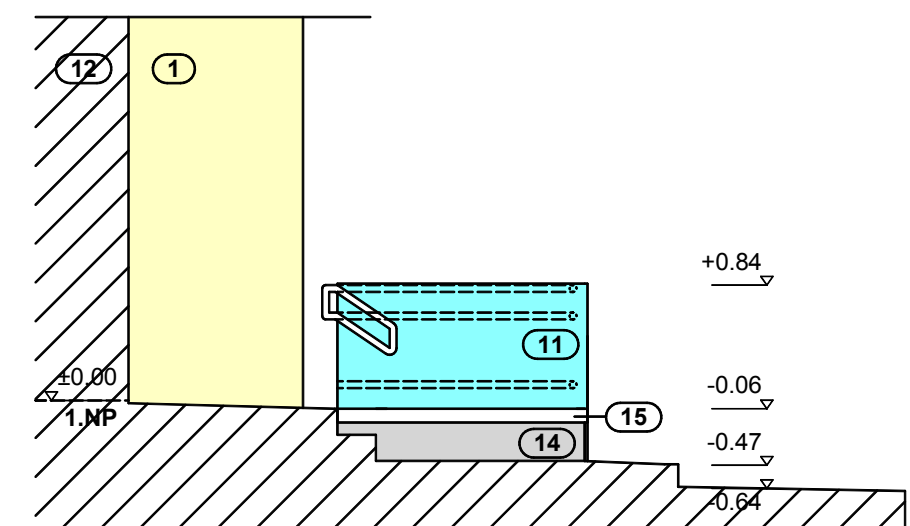
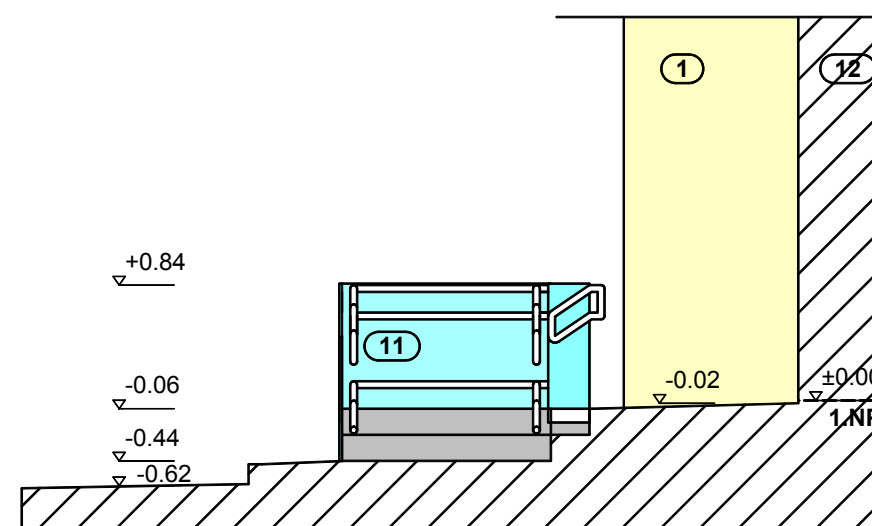
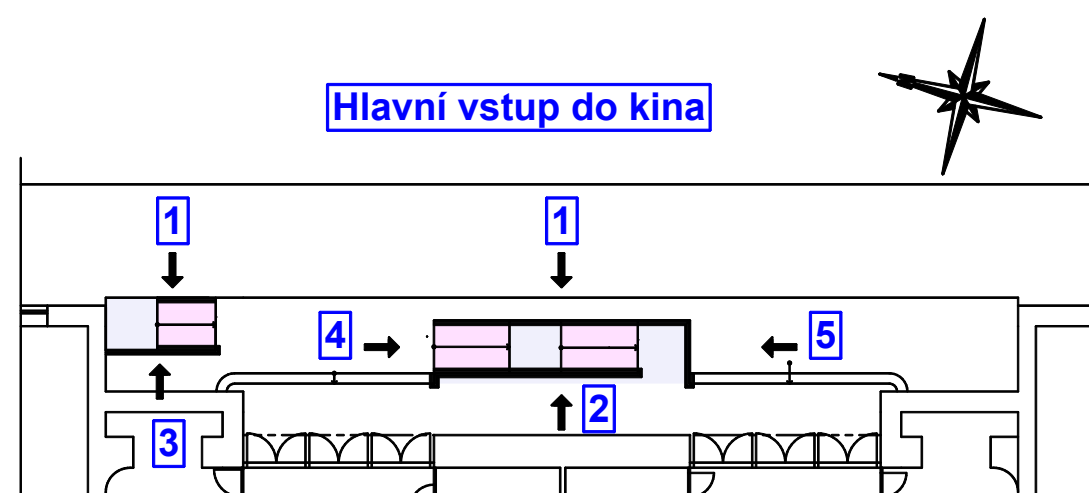
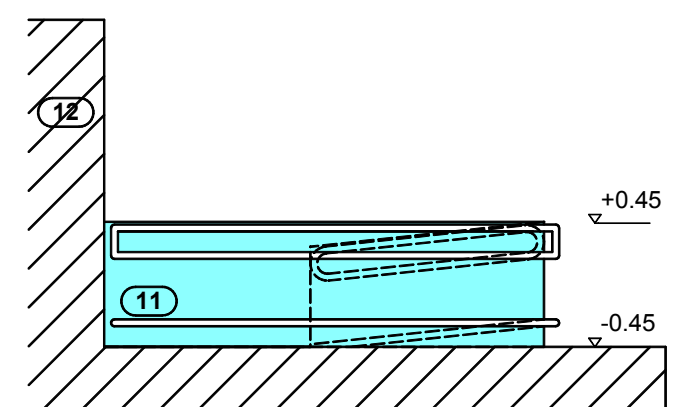


Částečný pohled čelní - hlavní vstup **1**
stavební úpravy

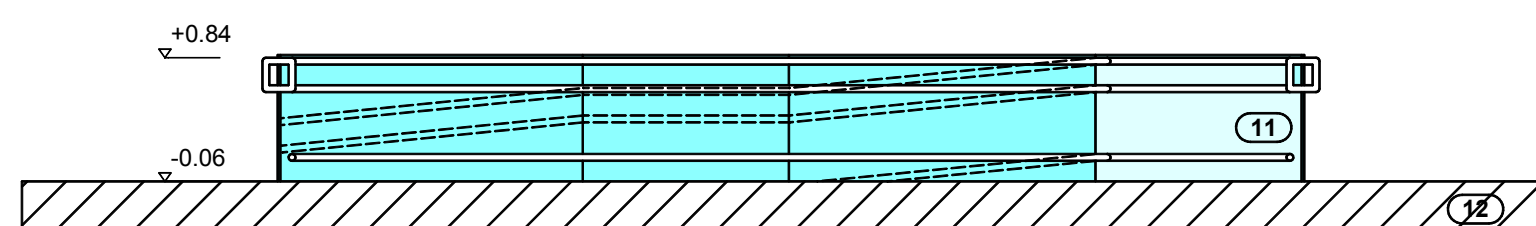

LEGENDA MATERIÁLŮ A HMOT

- 1) FASÁDA - VÁPENOCEMENTOVÁ OMÍTKA
- 2) FASÁDA - KZS Z MINERÁLNÍ VLN Y S PROBARVENOU SILIKONOVOU OMÍTKOU
- 3) DŘEVĚNÁ OKNA
- 4) DŘEVĚNÉ VSTUPNÍ DVOUKŘÍDLOVÉ DVEŘE
- 5) HLINÍKOVÉ PROSKLENÉ VSTUPNÍ DVEŘE S IZOLAČNÍM ZASKLENÍM BARVA TMAVĚ HNĚDÁ
- 6) DŘEVĚNÉ OKNO S IZOLAČNÍM ZASKLENÍM BARVA BÍLÁ
- 7) STŘEŠNÍ KRYTINA - PVC FOLIE KRYTINA ŠEDOČERNÉ BARVY
- 8) PLECHOVÁ STŘEŠNÍ KRYTINA
- 9) KLEMPÍŘSKÉ PRVKY Z POZINKOVANÉHO PLECHU
- 10) ZÁMEČNICKÉ PRVKY - NÁTĚR
- 11) PROSKLENÉ ZÁBRADLÍ VČETNÉ NEREZOVÝCH MADEL
- 12) OBJEKT V ŘEZU
- 13) PROSKLENÉ VITRÍNY
- 14) POHLEDOVÝ BETON
- 15) NEREZOVÁ KRYCÍ LIŠTA
- 16) KAMENNÉ HLAVNÍ VSTUPNÍ SCHODIŠTĚ

+ - 0,000 OBJEKTŮ = 315,72 m.n.m. systému BALT

ZODPOVĚDNÝ PROJEKTANT : Ing.Miroslav Geryk Dvořákův okruh 13 Krnov 794 01		e-mail : miroslavgeryk@volny.cz mobil : 777009772 774630321 775630321		Ing.Miroslav Geryk & Ing.Jiří Géryk inženýrská a projekční činnost, technický dozor, koordinátoři BOZP	
MÍSTO STAVBY :		Náměstí Míru 1/14, Krnov 794 01, k.ú. Opavské předměstí, pozemek parc. č. 1			
STAVEBNÍK :		Město Krnov, Hlavní náměstí 96/1, Krnov 794 01		DATUM : JEDNOTKY : FORMÁT : MĚŘÍTKO : STUPEŇ PD :	
STAVBA :		Kino Mír 70 - vestavba výtahu.		12/2013 cm, m 4A4 1:75 DPS	
VÝKRES :		POHLEDY - HLAVNÍ VSTUP - STAVEBNÍ ÚPRAVY		Č. VÝKRESU D.1.1.10	