



VJEZD 1

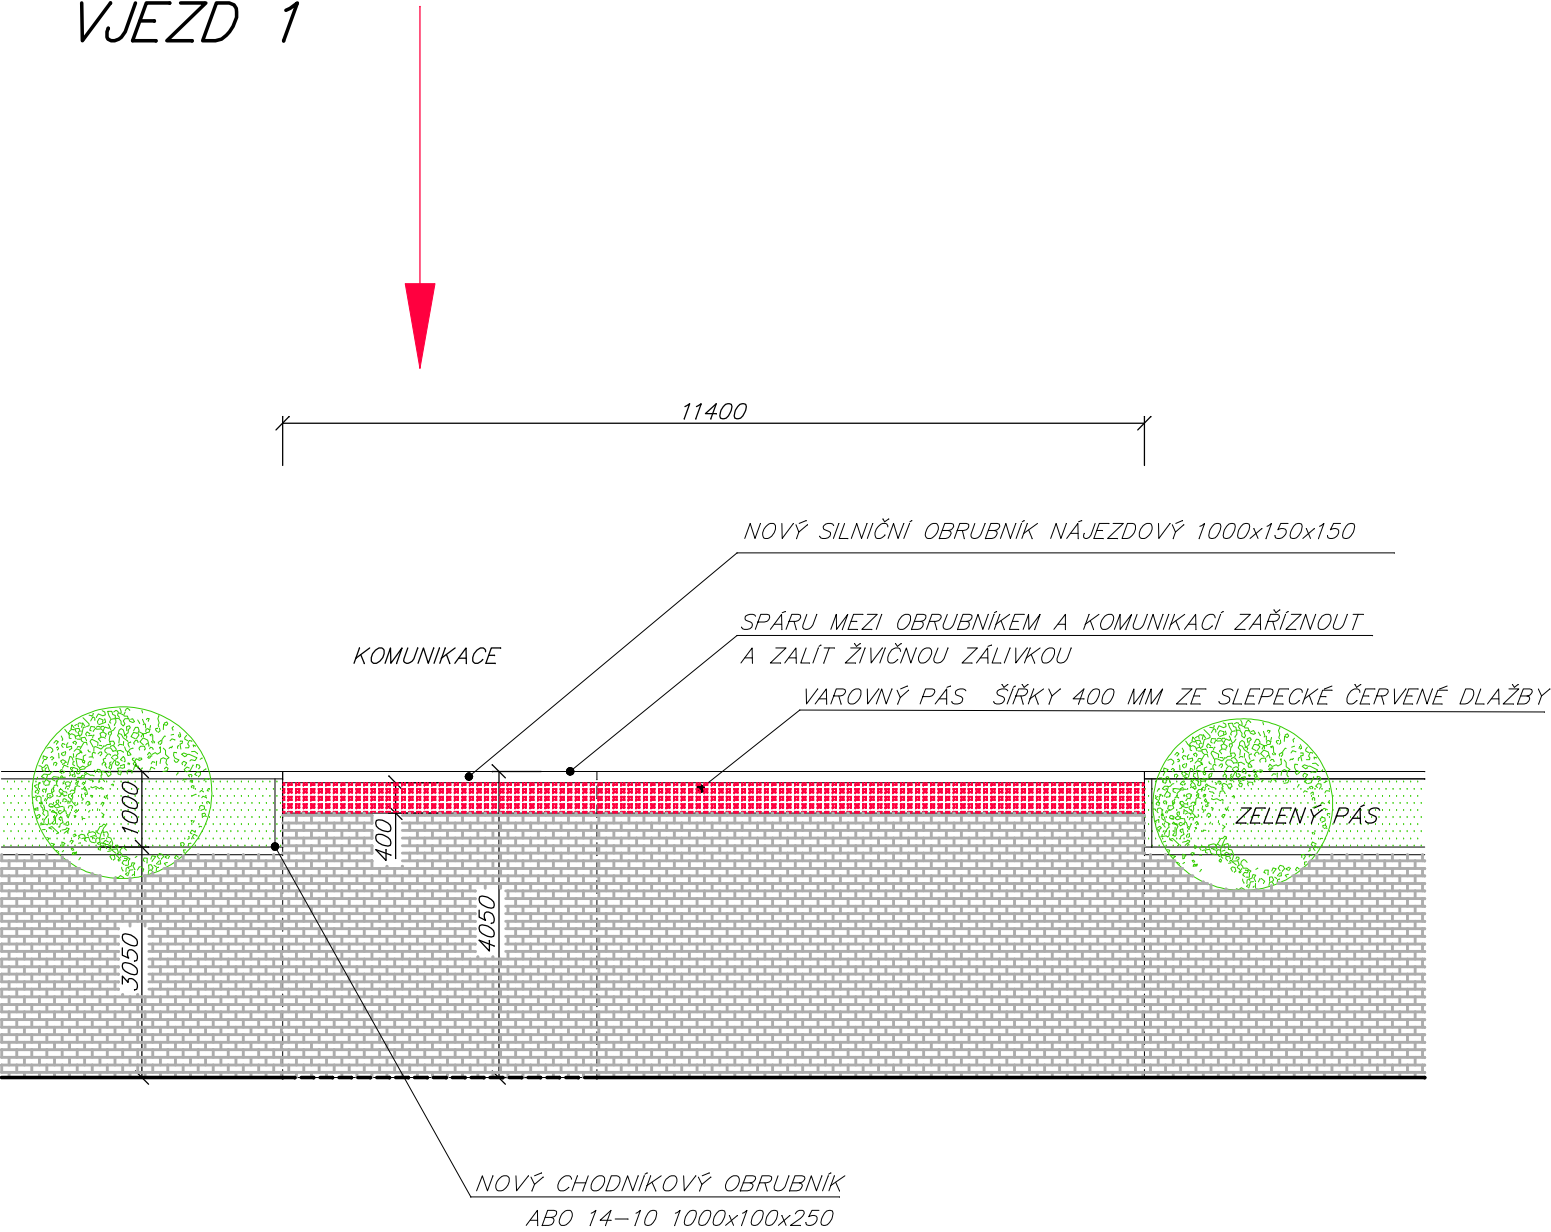

VJEZD 2

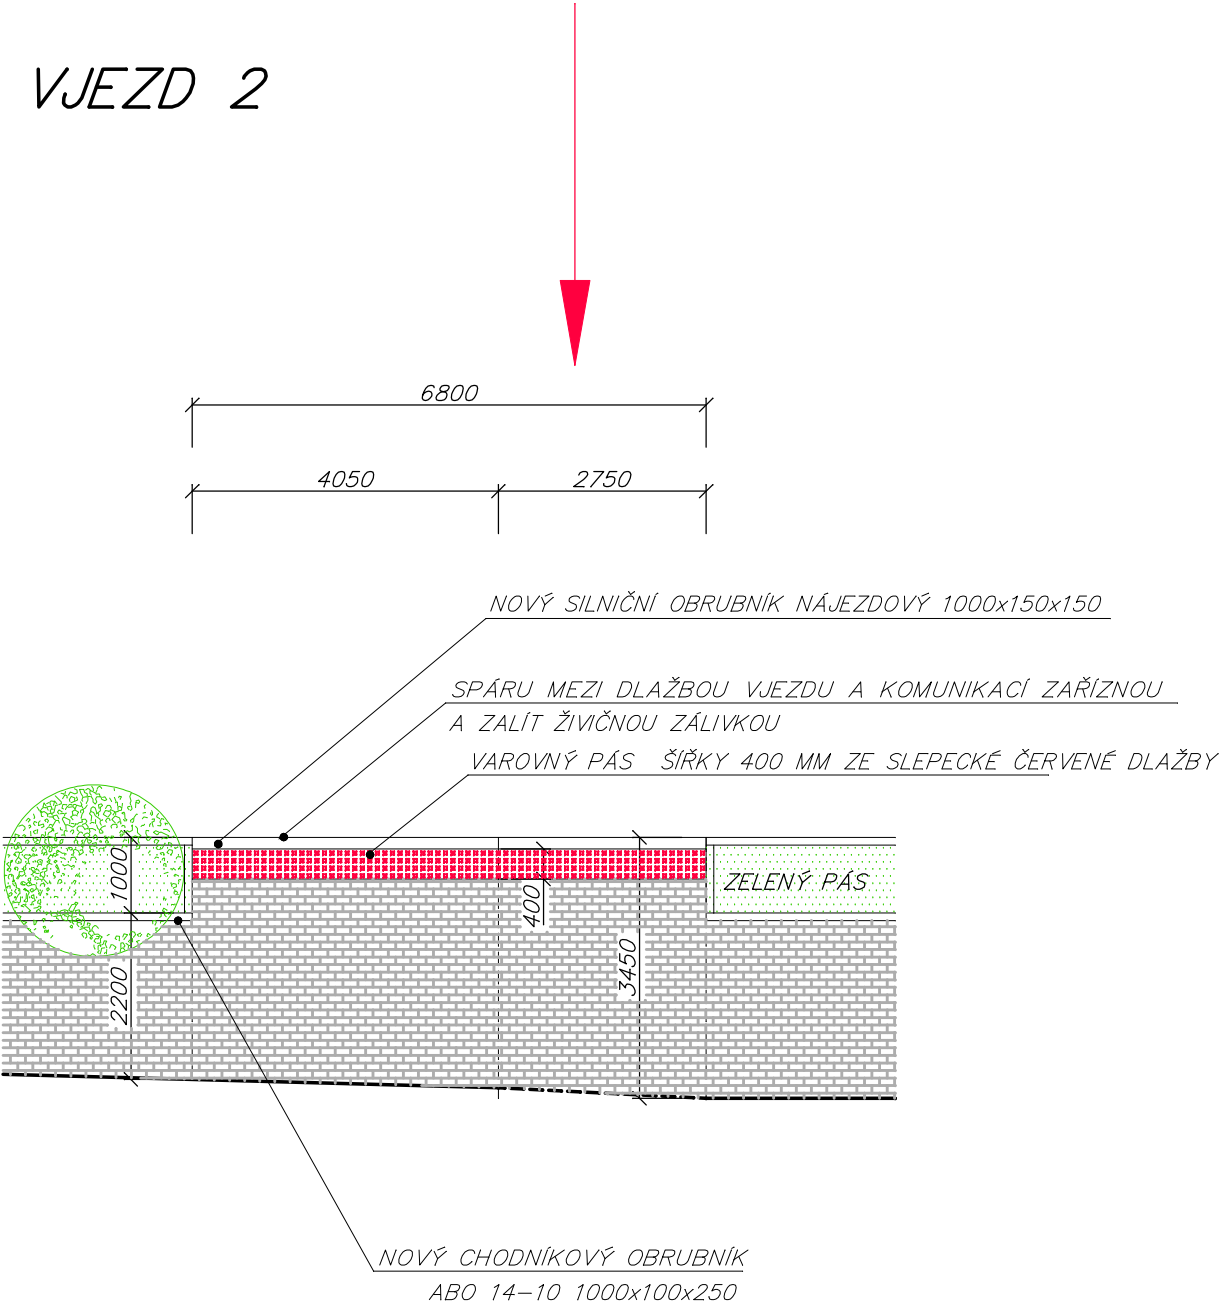

Zodp. projektant:	Ing.Martina Švecová			
Projektant:	Ing.Martina Švecová			
Vypracoval:	Ing.Martina Švecová			
Místo stavby:k.ú.Krnov-H.Předměstí,parc.č.1375/1		Datum: červen 2014		
Stavebník: Město Krnov, Hlavní náměstí 1, 794 01 Krnov				
OPRAVA CHODNÍKŮ ULICE HLUBČICKÁ			Stupeň projektu:	
			Měřítko:	1:100
			Formát:	A3
Obsah: DETAIL ŘEŠENÍ VJEZDŮ V1,V2			Paré:	Výkres číslo:
Díl: STAVEBNĚ KONSTRUKČNÍ ŘEŠENÍ				04