


VJEZD 3 FFLEMICHOVA VILA

VJEZD 4 FFLEMICHOVA VILA

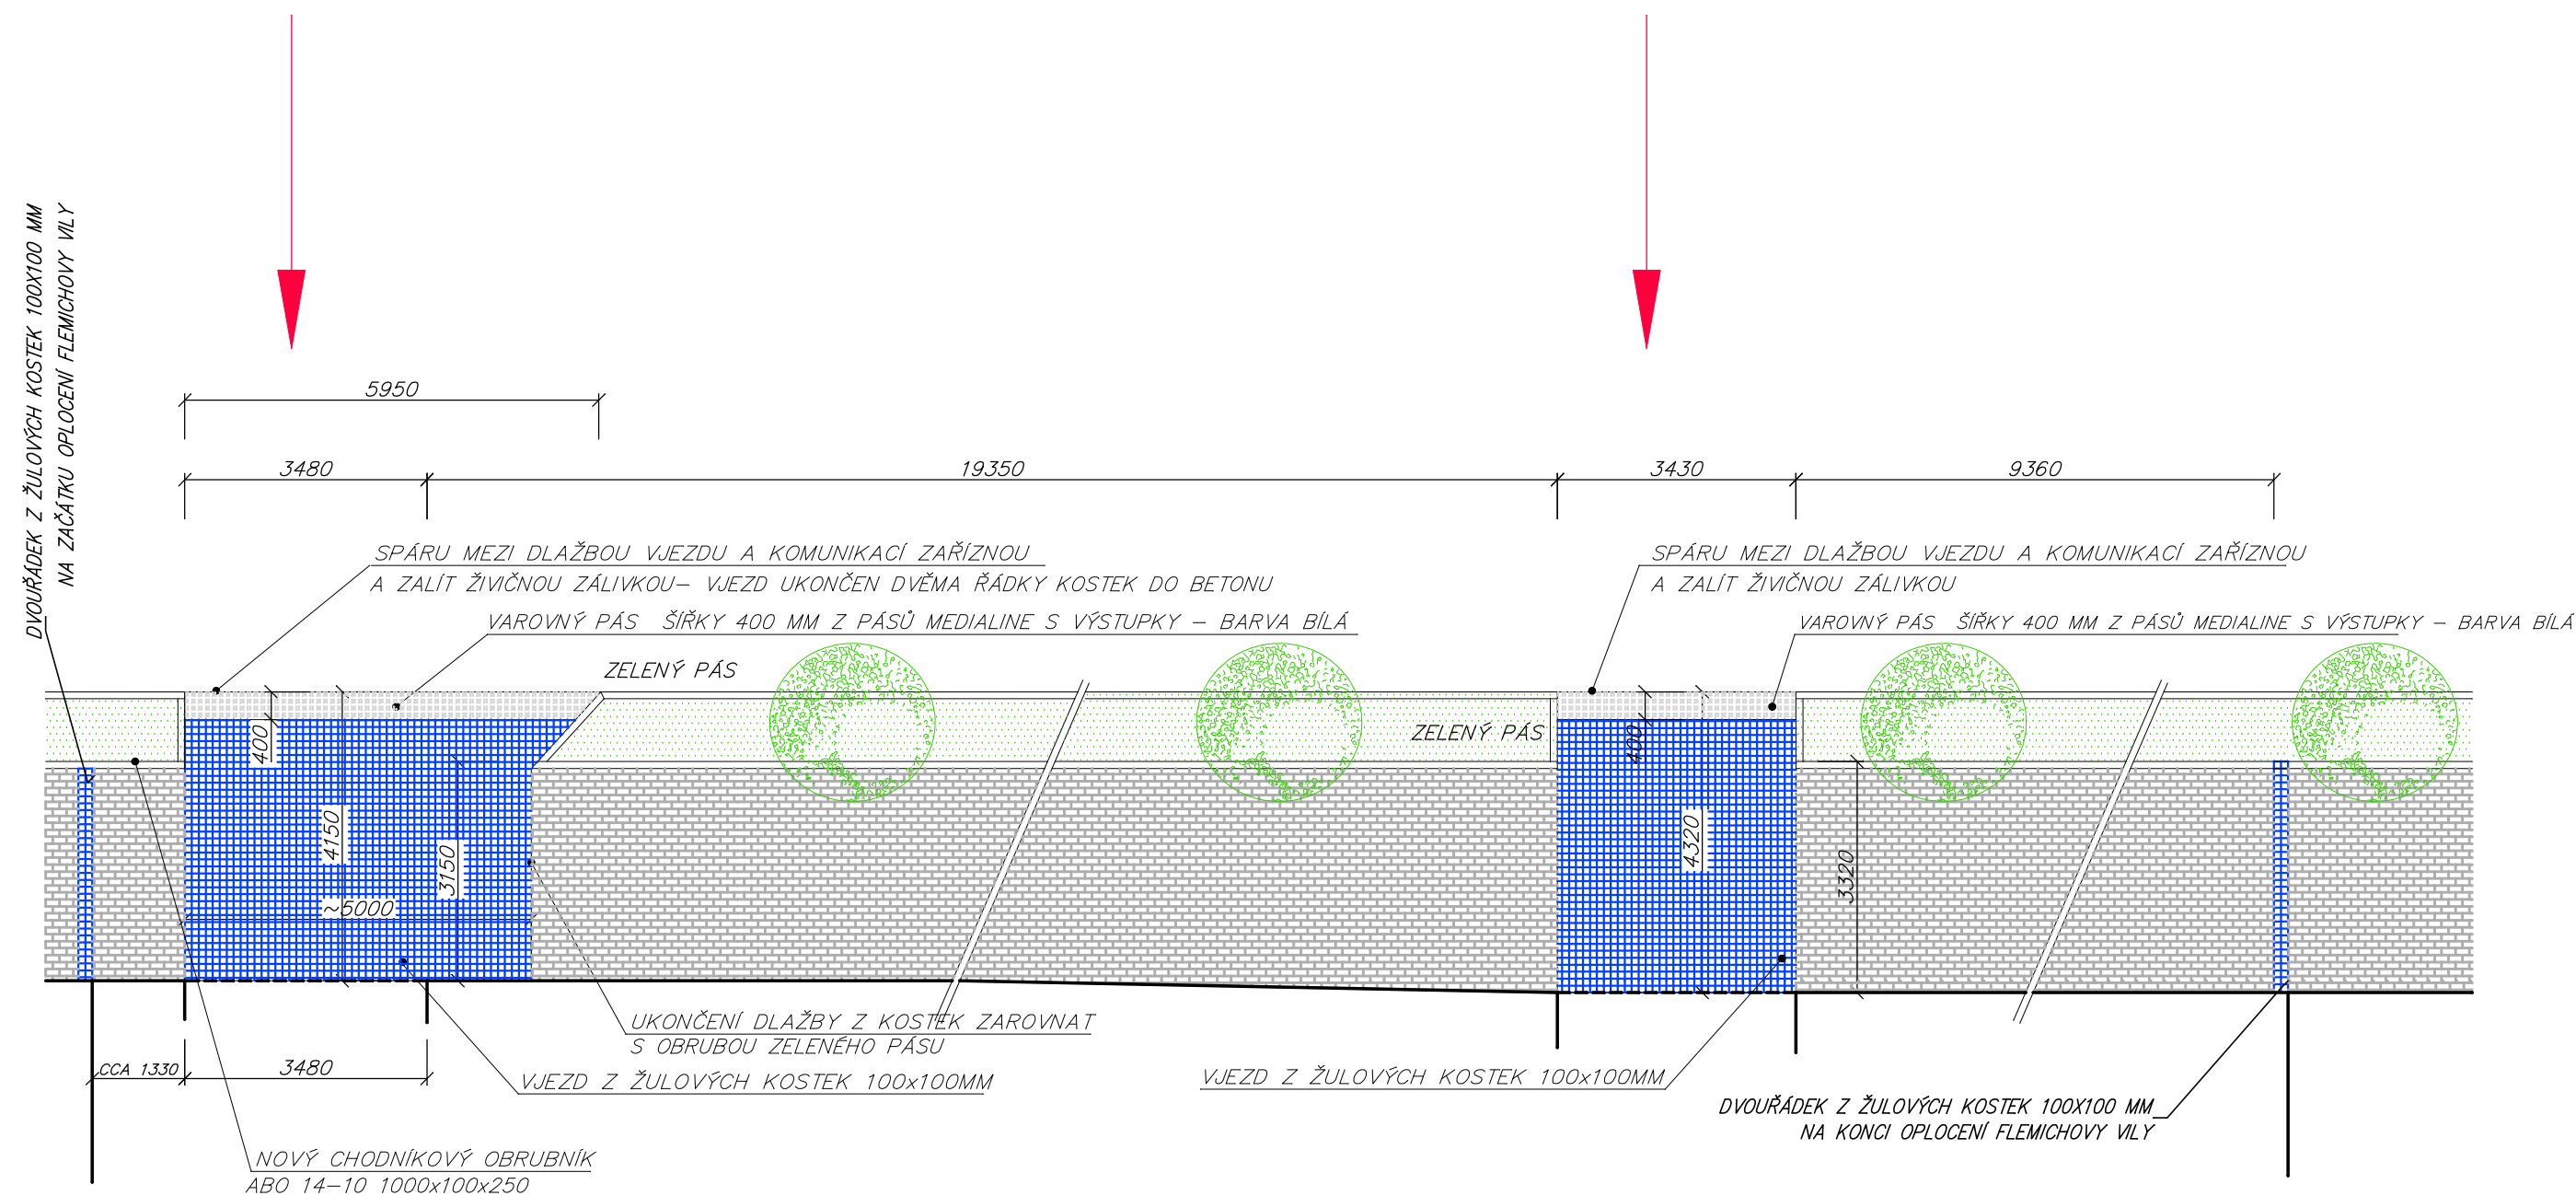

Zodp. projektant:	Ing.Martina Švecová		
Projektant:	Ing.Martina Švecová		
Vypracoval:	Ing.Martina Švecová		
Místo stavby:k.ú.Krnov-H.Předměstí,parc.č.1375/1	Datum: červen 2014		
Stavebník: Město Krnov, Hlavní náměstí 1, 794 01 Krnov			
OPRAVA CHODNÍKŮ ULICE HLUBČICKÁ			Stupeň projektu:
			Měřítko: 1:100
			Formát: A3
Obsah: DETAIL ŘEŠENÍ VJEZDŮ U FLEMICHOVY VILY V2, V3			Paré:
Díl: STAVEBNĚ KONSTRUKČNÍ ŘEŠENÍ			Výkres číslo: 05