


VZOROVÝ PŘÍČNÝ ŘEZ 1:20

VJEZD - DLAŽBA Z ŽULOVÝCH KOSTEK

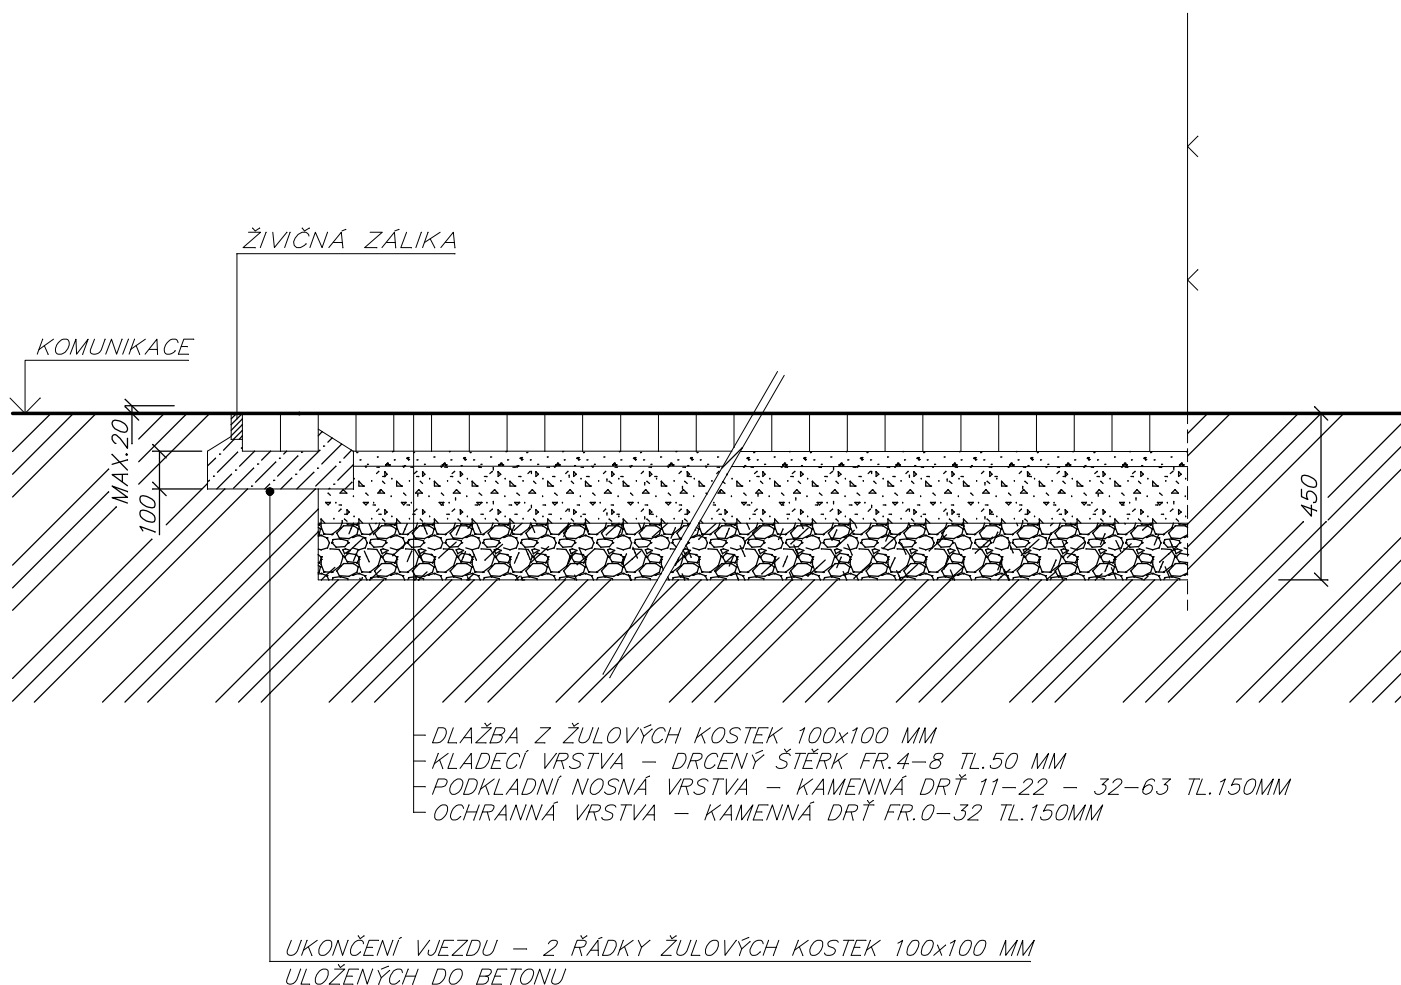

Zodp. projektant:	Ing.Martina Švecová		
Projektant:	Ing.Martina Švecová		
Vypracoval:	Ing.Martina Švecová		
Místo stavby:k.ú.Krnov-H.Předměstí,parc.č.1375/1	Datum: červen 2014		
Stavebník: Město Krnov, Hlavní náměstí 1, 794 01 Krnov			
OPRAVA CHODNÍKŮ ULICE HLUBČICKÁ			Stupeň projektu:
			Měřítko: 1:100
Obsah: VZOROVÝ PŘÍČNÝ ŘEZ - DLAŽBA ZE ŽULOVÝCH KOSTEK			Formát: A3
			Paré: Výkres číslo: 08
Díl: STAVEBNĚ KONSTRUKČNÍ ŘEŠENÍ			