


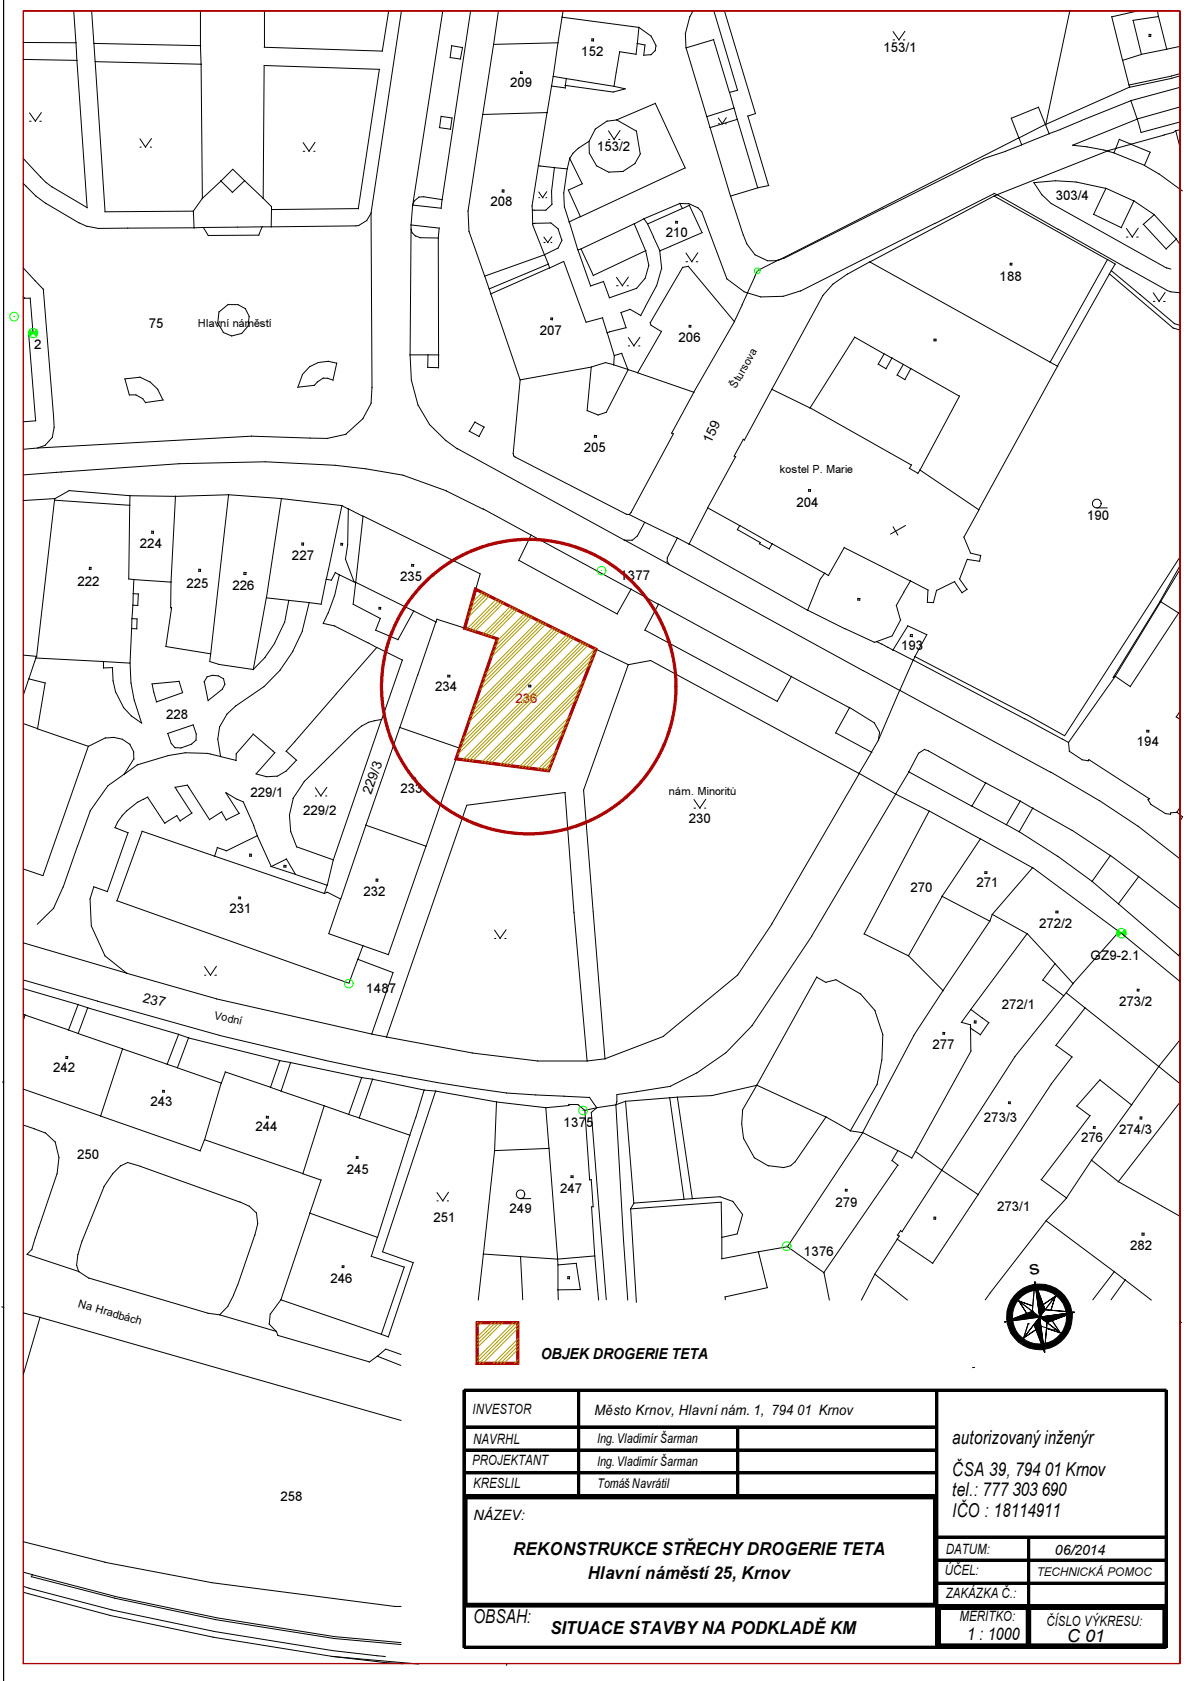

OBJEKT DROGERIE TETA

INVESTOR	Město Krnov, Hlavní nám. 1, 794 01 Krnov		autorizovaný inženýr ČSA 39, 794 01 Krnov tel.: 777 303 690 IČO : 18114911
NAVRHL	Ing. Vladimír Šarman		
PROJEKTANT	Ing. Vladimír Šarman		
KRESLIL	Tomáš Navrátil		
NÁZEV: REKONSTRUKCE STŘECHY DROGERIE TETA Hlavní náměstí 25, Krnov			DATUM: 06/2014
OBSAH: SITUACE STAVBY NA PODKLADĚ KM			ÚČEL: TECHNICKÁ POMOC
			ZAKÁZKA Č.:
			MÉRITKO: 1 : 1000
			ČÍSLO VÝKRESU: C 01