VZOROVÝ DETAIL – MÍSTO PRO PŘECHÁZENÍ
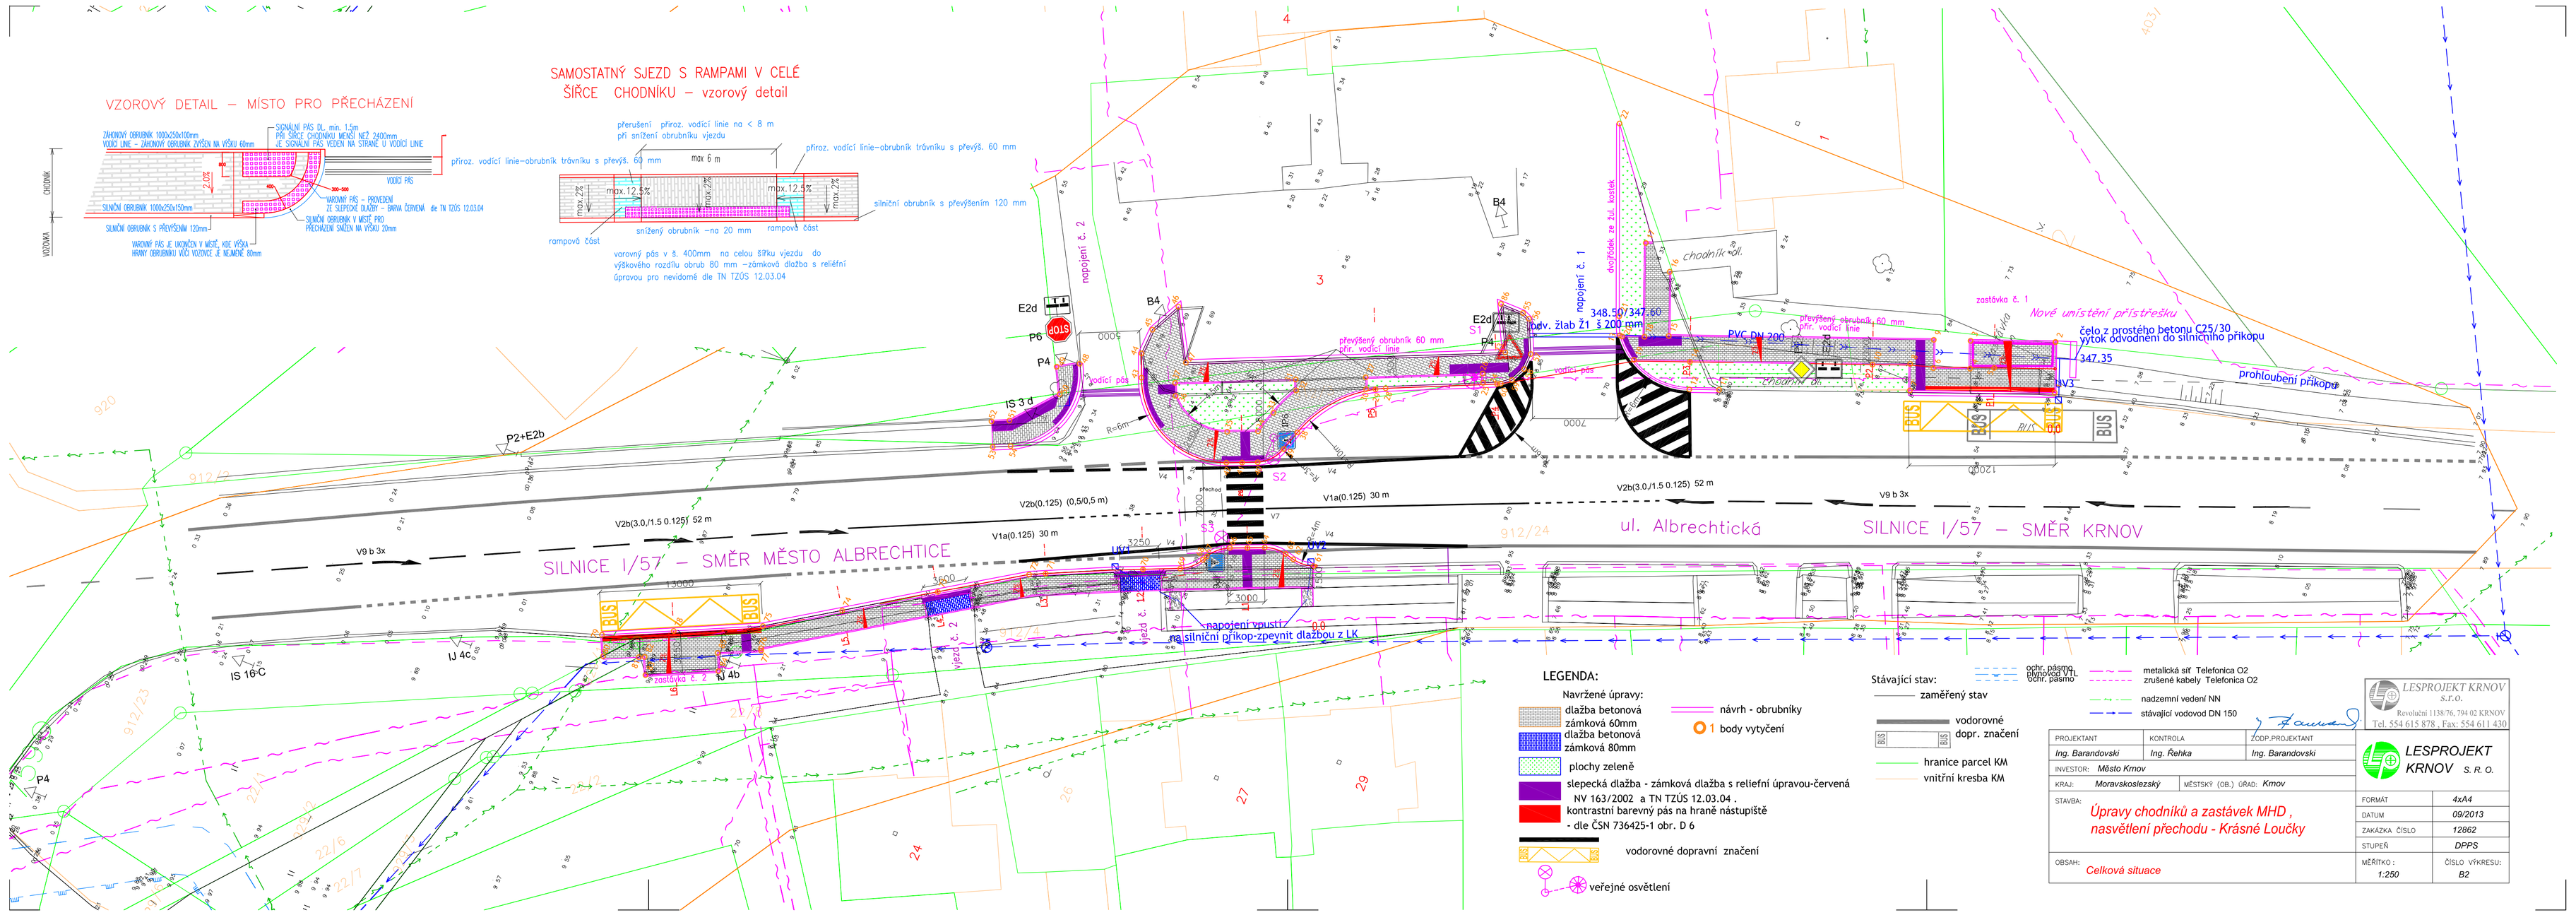
SAMOSTATNÝ SJEZD S RAMPAMI V CELÉ ŠÍŘCE CHODNÍKU – vzorový detail