




Chodníky podél silnice

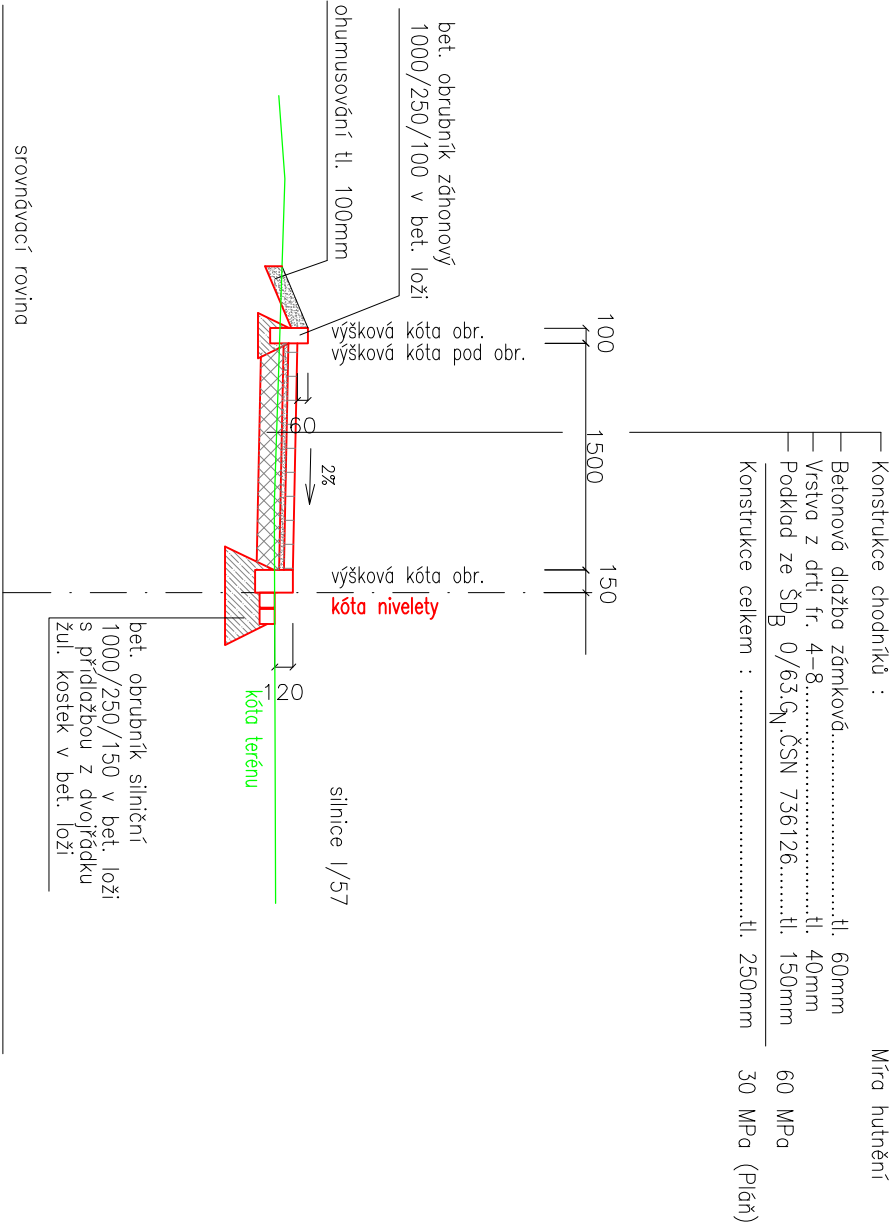


Chodník v zeleném pásu :

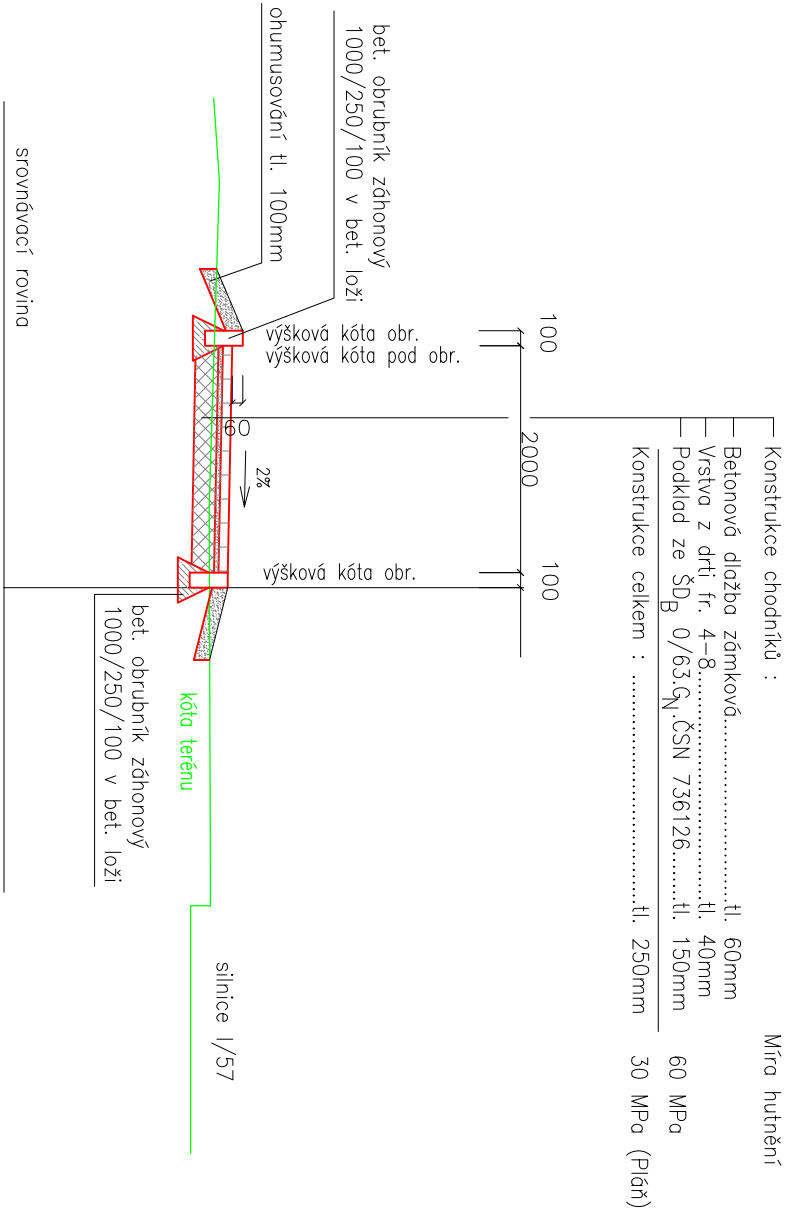

Chodníkové přejezdy

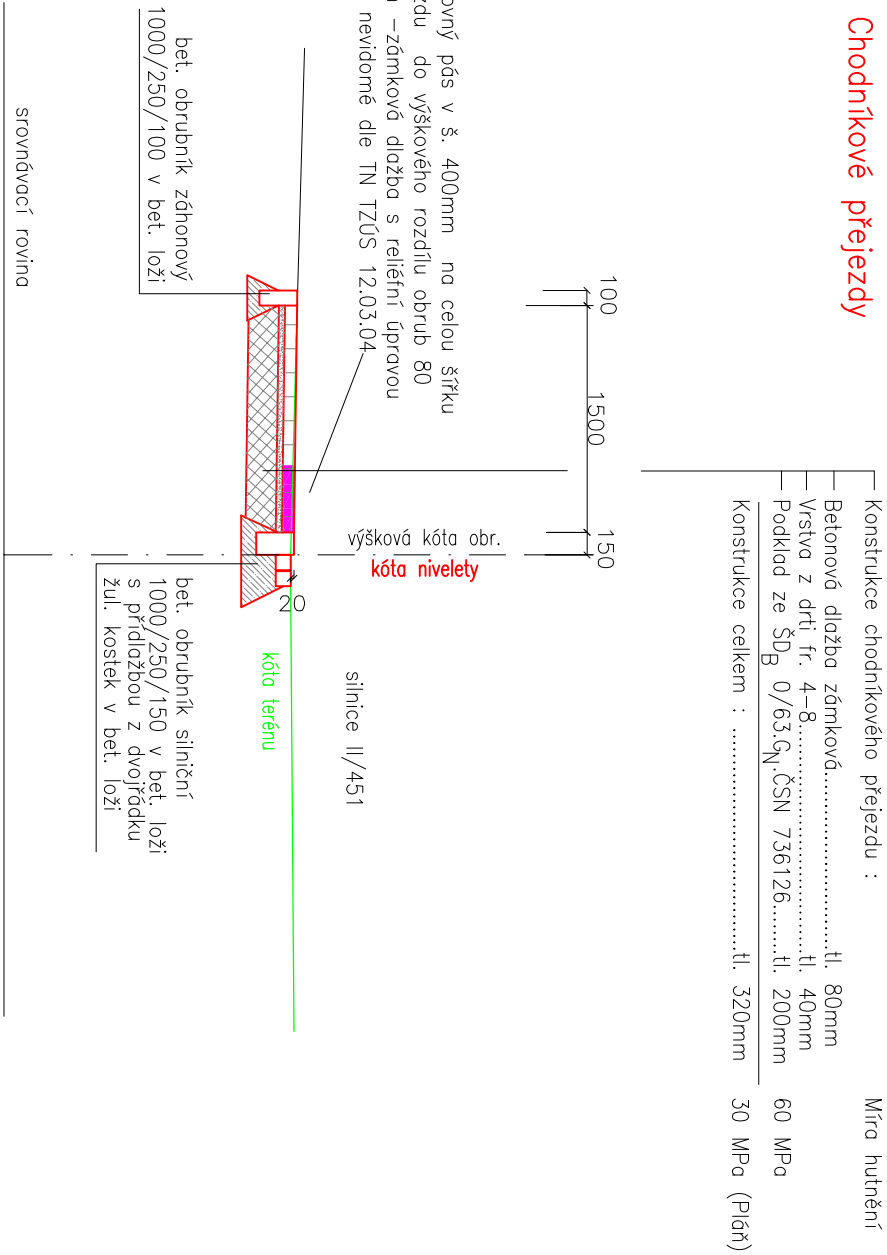

NÁSTUPIŠTĚ AUTOBUSOVÝCH ZASTÁVEK

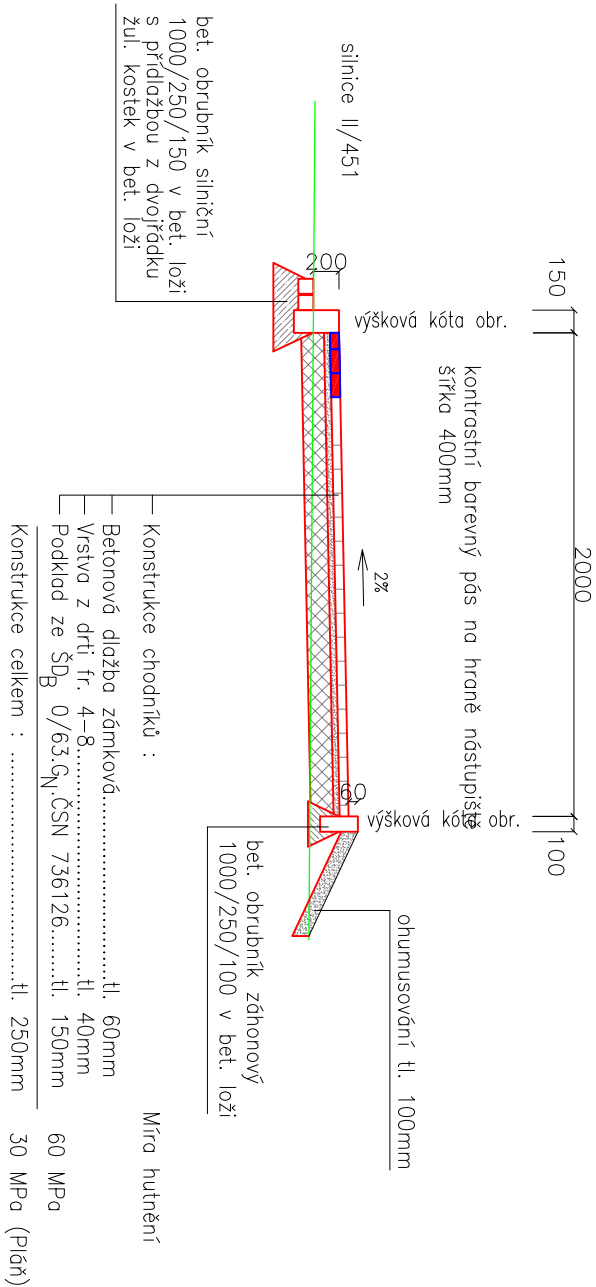

PROJEKTANT		KONTROLA	ZODP. PROJEKTANT	
Ing. Barandovský		Ing. Řeřka	Ing. Barandovský	
INVESTOR: Město Krnov				
KRAJ: Moravskoslezský	MĚSTSKÝ (OB.) ÚŘAD: Krnov			
STAVBA: Úpravy chodníků a zastávek MHD , nasvětlení přechodu - Krásné Loučky				
OBSAH: Vzorové příčné řezy				

 <div>LESPROJEKT KRNOV s.r.o.</div>		Revoluční 1138/76, 794 02 KRNOV Tel. 554 615 878, Fax: 554 611 430	
 <div>LESPROJEKT KRNOV s. r. o.</div>		FORMÁT	A3
DATUM		11/2013	
ZAKÁZKA ČÍSLO		12862	
STUPEŇ		DPPS	
MĚŘÍTKO : 1:50	ČÍSLO VÝKRESU: 101.2.2		