PŘEHLEDNÝ PODÉLNÝ PROFIL STOKY B12-2

MĚŘÍTKO 1:2000 / 1:100

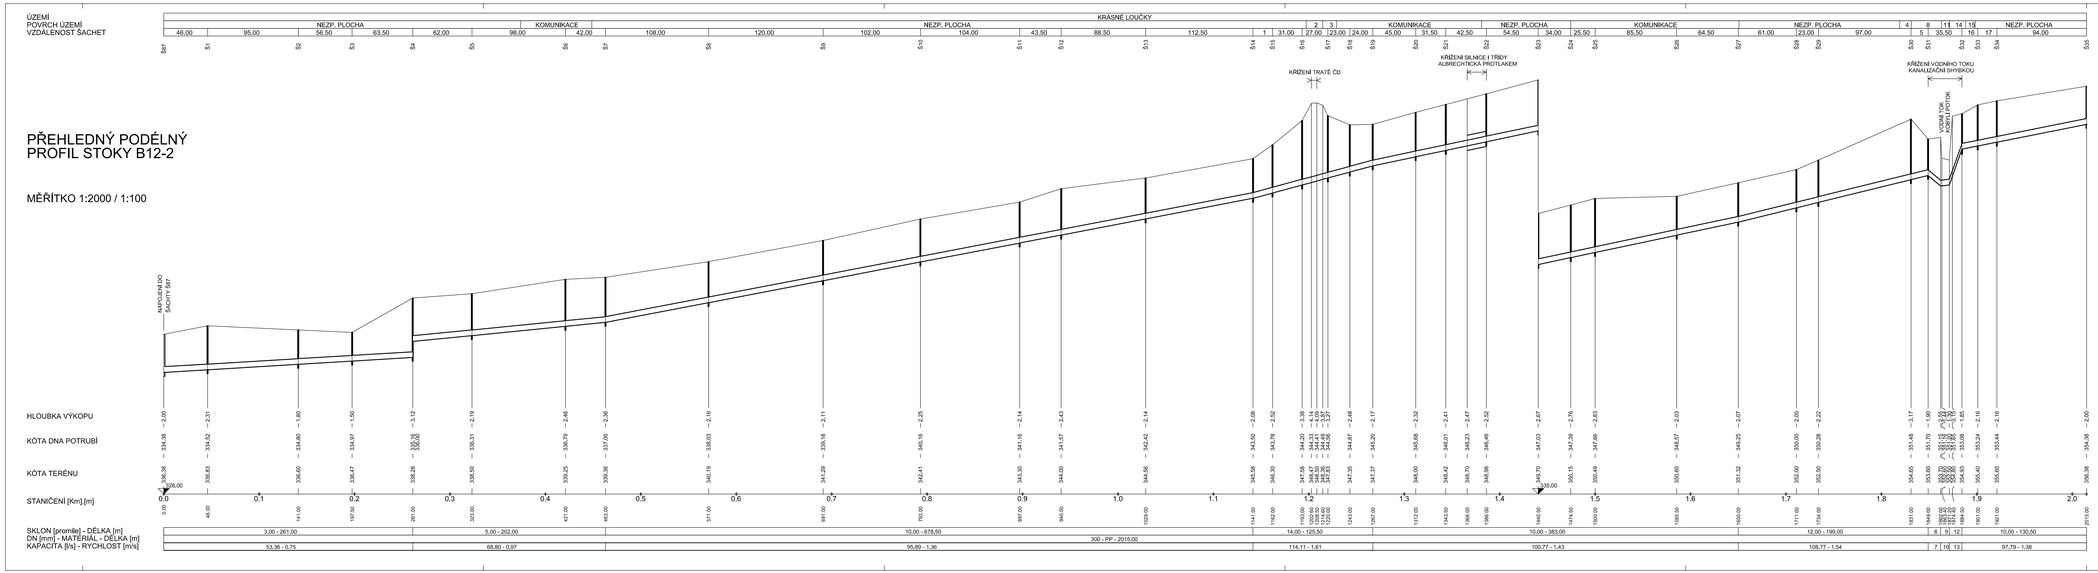

LEGENDA:
1) 20,50
2) KOMUNIKACE
3) NEZP. PLOCHA
4) KOMUNIKACE
5) 18,00
6) -42,31 - 13,00
7) -1,00 - -1,00
8) NEZP. PLOCHA
9) 5,00 - 9,20
10) 72,11 - 1,00
11) KOBYLÍ POTOK
12) 141,35 - 13,30
13) 369,67 - 5,23
14) NEZP. PLOCHA
15) KOMUNIKACE
16) 16,50
17) 20,00

ZMĚNA VÝKRESU :

Č. ZMĚNY	PŘEDMĚT ZMĚNY	ZMĚNU PROVEDL	PODPIS	DATUM ZMĚNY

KONEKO®
709 00 OSTRAVA - Výstavní 2224/8
TEL.: (+420) 596 633 836 FAX.: (+420) 596 633 689
(+420) 596 664 111 E-MAIL : koneko@koneko.cz

Investor :	Město Krnov	Hlavní inženýr projektu :	Ing. S. Gorbunov
Akce :	ODVEDENÍ SPLAŠKOVÝCH VOD Z LOKALITY KRÁSNÉ LOUČKY	Zodp. projektant :	Ing. S. Gorbunov
Objekt :	Název přílohy : Přehledný podélný profil stoky B12-2	Vypracoval :	Ing. R. Komůrka
		Kontroloval :	Ing. O. Kazda
Zakázkové číslo : 1860/TES-2009	Číslo přílohy : C.2	Stupeň :	Datum :
Archivní číslo : 1860_01	Měřítko : 1 : 2000 / 1 : 100	TES	03/2009

TENTO VÝKRES A JEHO PŘÍLOHY JSOU NAŠÍM DUŠEVNÍM VLASTNICTVÍM, NESMÍ BÝT BEZ NAŠEHO PŘEDCHOZÍHO PÍSEMNÉHO SOUHLASU KOPÍROVÁNY, ROZMNOŽOVÁNY ANI ZPŘÍSTUPNĚNY JINÝM OSOBÁM NEBO FIRMÁM