## ŘEZ VELKOU A MALOU TĚLOCVIČNOU C-C
*stavební úpravy*

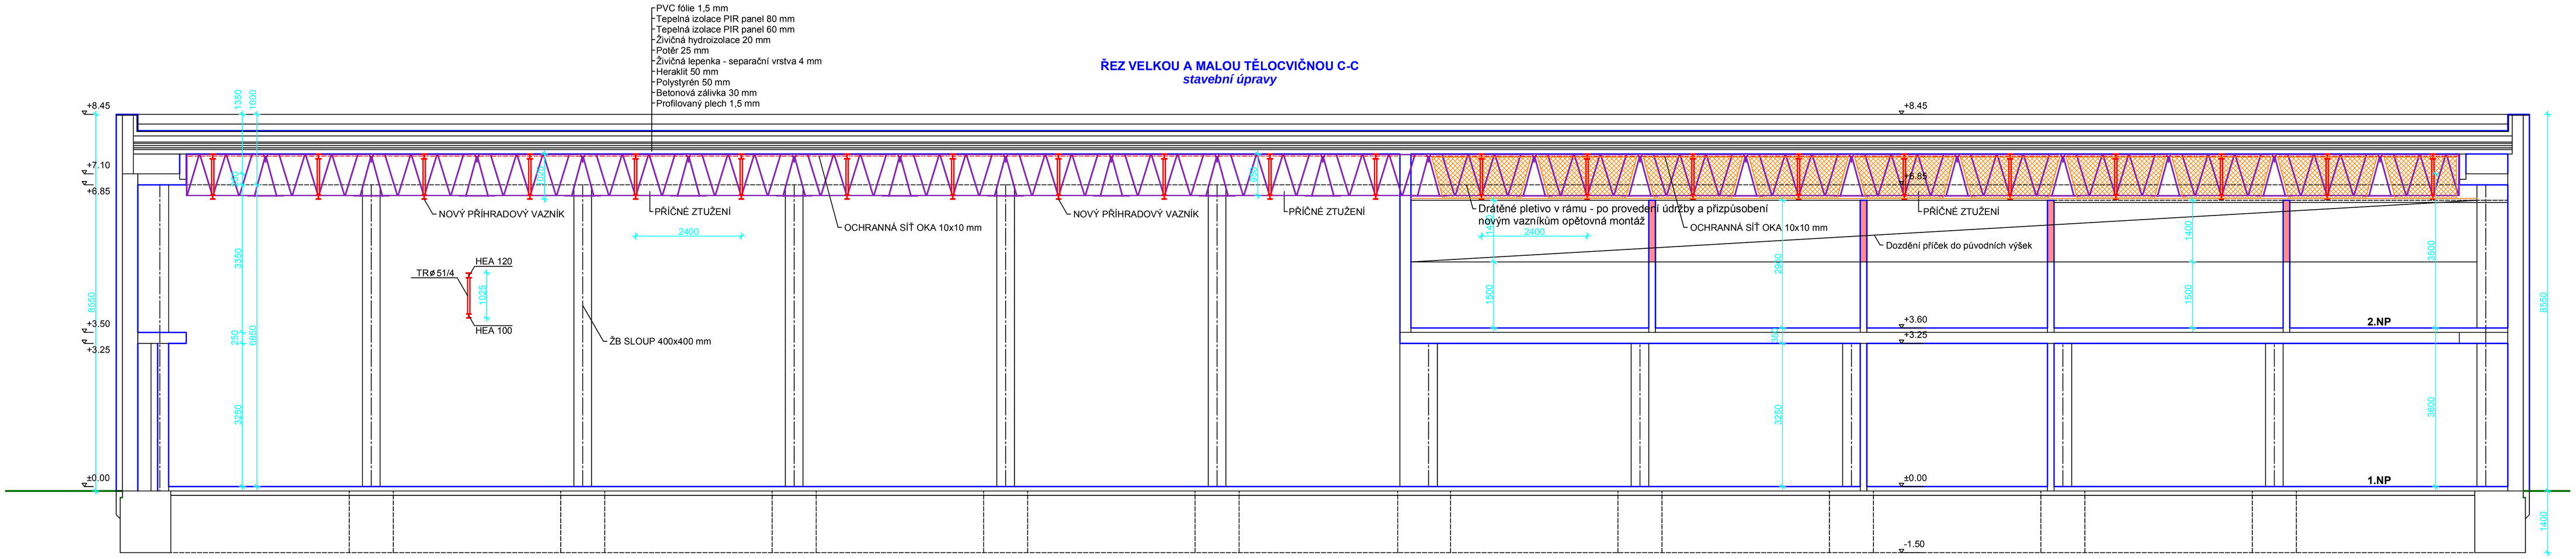


## ŘEZ VELKOU A MALOU TĚLOCVIČNOU C-C
*stavební úpravy*

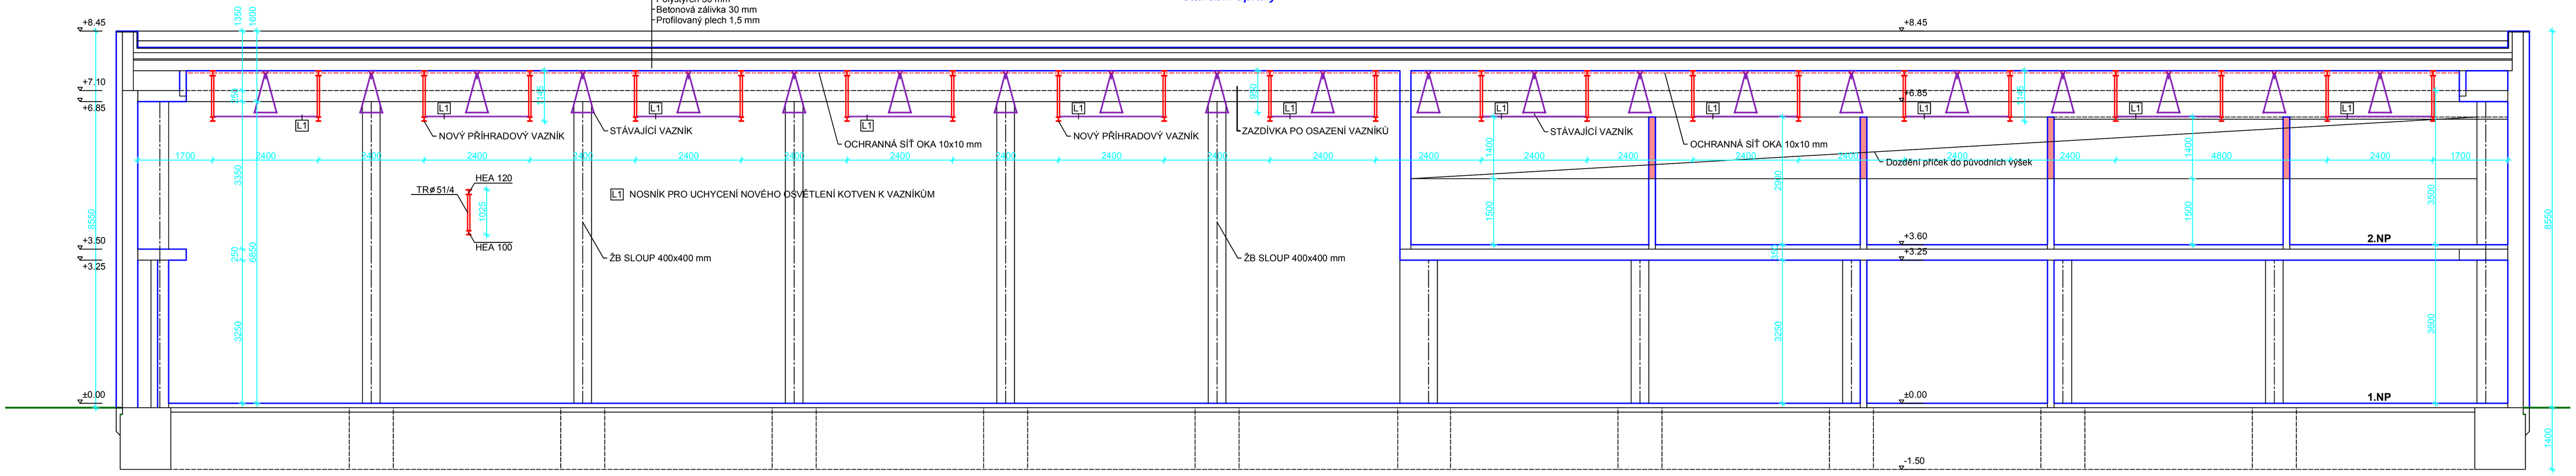


## LEGENDA MATERIÁLŮ

- STÁVAJÍCÍ KONSTRUKCE
- BOURANÉ KONSTRUKCE NEBO JEJICH ČÁSTI
- KONSTRUKCE ZDĚNÉ CP 20 NA M10
- POLYAMIDOVÁ OCHRANNÁ SÍŤ S OKY 10x10 mm UMÍSTĚNÁ POD PROFILOVANÝ PLECH STŘEŠNÍ KONSTRUKCE
- NOVÝ OCELOVÝ PŘÍHRADOVÝ VAZNÍK - 22 ks

## POZN.

VEŠKERÉ ROZMĚRY PRO VÝROBU VAZNÍKŮ BUDOU PŘED VÝROBOU OVĚŘENY NA STAVBĚ PO VYBOURÁNÍ STÁVAJÍCÍCH PŘÍČEK NA PRŮVLACÍCH VČETNĚ PROVĚŘENÍ STAVU KONSTRUKCÍ PRO ULOŽENÍ VAZNÍKŮ


ZODPOVĚDNÝ PROJEKTANT :
Ing.Miroslav Geryk
Dvořákův okruh 13
Krnov 794 01
e-mail : miroslavgeryk@volny.cz
mobil : 777009772
774630321
775630321

**Ing.Miroslav Geryk & Ing.Jiří Géryk**
inženýrská a projekční činnost, technický dozor, koordinátoři BOZP


| | |
|---|---|
| MÍSTO STAVBY : | Základní škola Krnov, Žižkova 3, okres Bruntál, příspěvková organizace<br>Žižkova 3, Krnov 794 01 - objekt tělocvičny č.p. 573<br>k.ú. Opavské Předměstí, parc. č. 1366 |
| STAVEBNÍK : | Město Krnov<br>Hlavní náměstí 96/1<br>794 01, Krnov |
| STAVBA : | **ZŠ Žižkova - rekonstrukce střechy tělocvičen** |
| VÝKRES : | ŘEZ C-C - STAVEBNÍ ÚPRAVY |

| | |
|---|---|
| DATUM : | 03/2015 |
| JEDNOTKY : | mm |
| FORMÁT : | 10A4 |
| MĚŘÍTKO : | 1:50 |
| STUPEŇ PD : | DPS |
| Č. VÝKRESU | **D.1.8** |