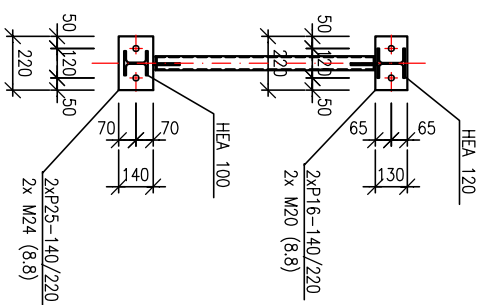
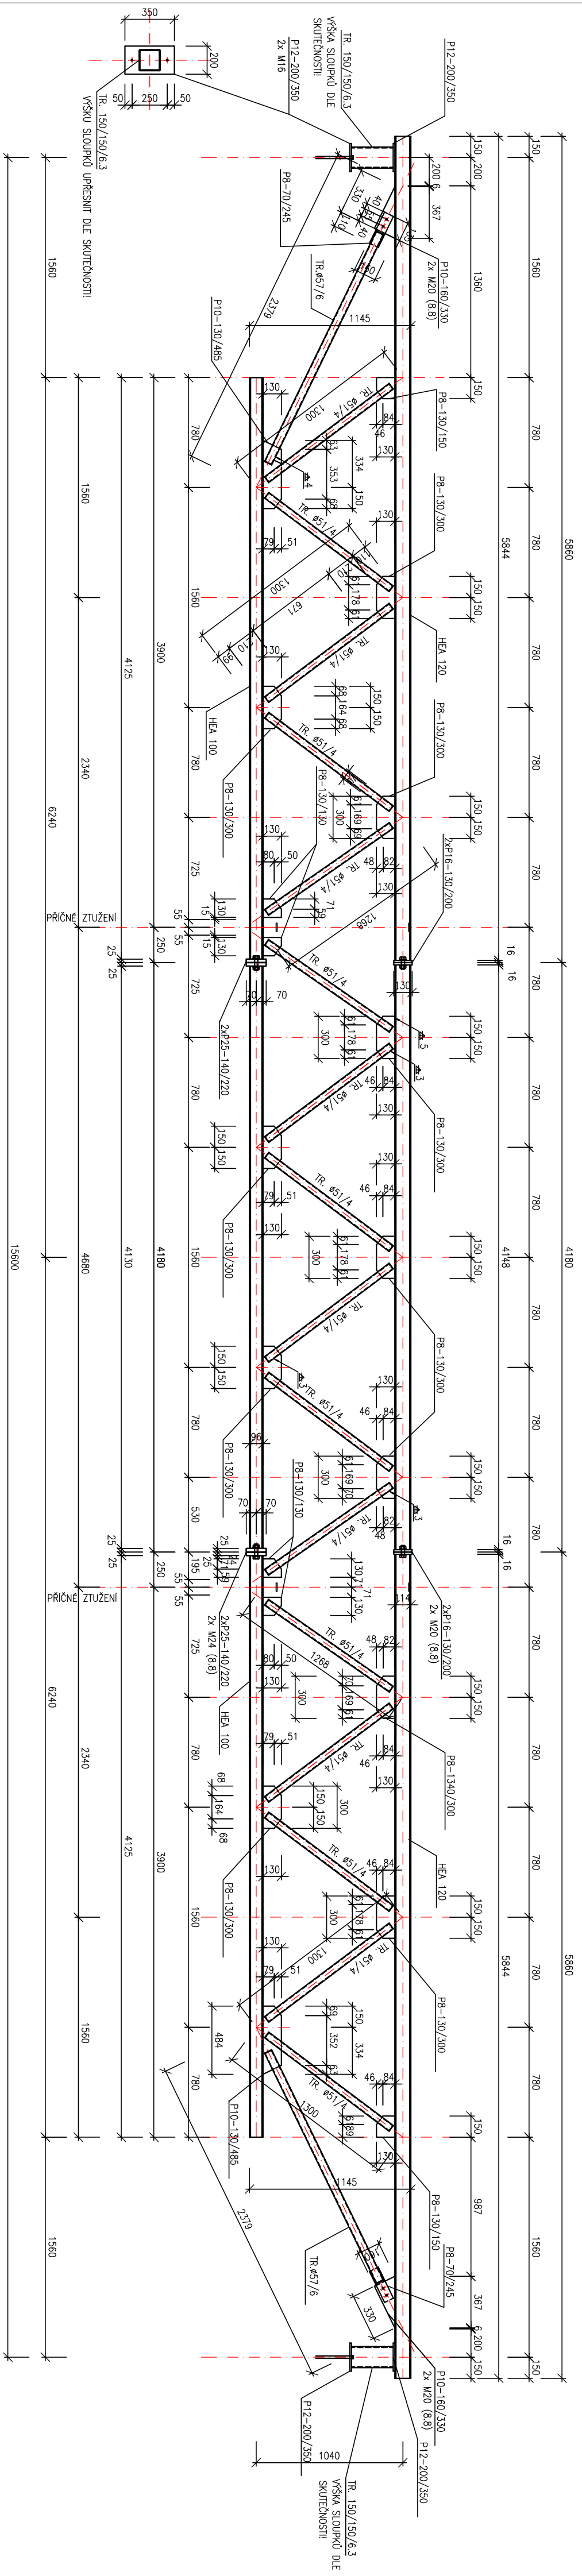


NOVÝ VAZNÍK - SVAŘOVANÝ

[illegible]