NOVÝ VAZNÍK - ŠROUBOVANÝ

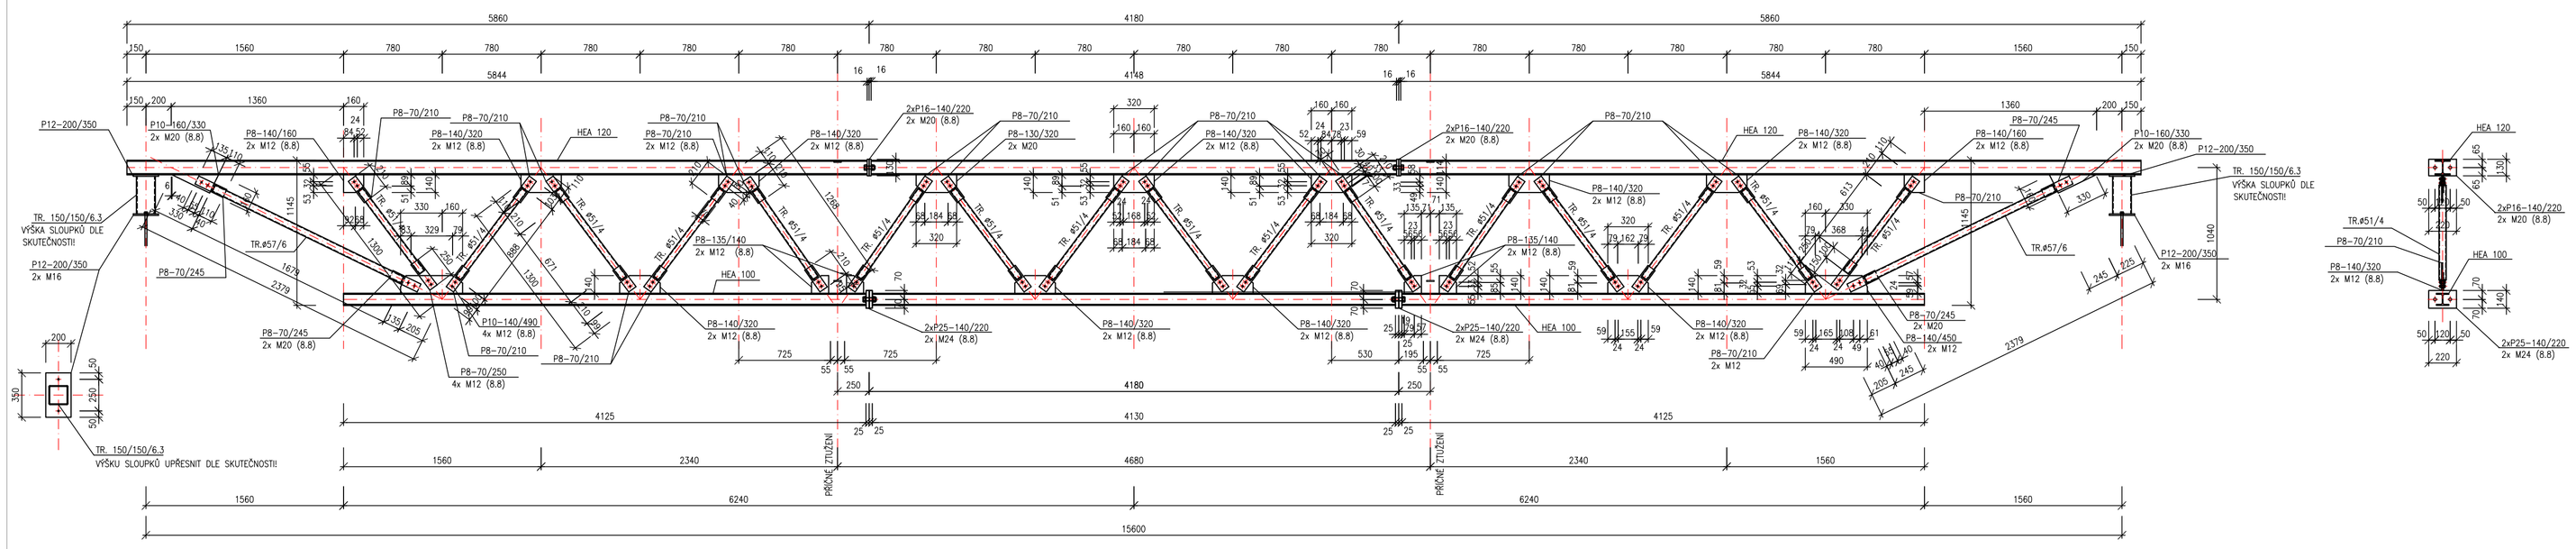

VÝROBNÍ SKUPINA EXC2
OCEL S235

Projektant: Ing.Jiří Vyhnálek STATIKA, Ph.D. STATIKA s.r.o., Mladeč 56, 783 21 Chudobín	Vypracoval: D.KRATOCHVÍLOVÁ	Kdř: ING. GERYK	Autorizoval: ING. JIŘÍ VYHNÁLEK PH.D.
Místo stavby: Krnov	Kraj: MORAVSKOSLEZSKÝ		
Zadavatel: Základní škola Krnov, Žižkova 3, okres Bruntál, příspěvková organizace Žižkova 3, Krnov, 794 01, Objekt tělocvičny č.p. 573, IČO 00852562	Investor: Město Krnov		
Akce: STAVEBNÍ ÚPRAVY TĚLOCVIČNY ZŠ ŽIŽKOVA UL. ,KRNOV	Počet formátů	6xA4	
	Datum	03/2015	
Objekt:	Stupeň	Projekt pro realizaci	
	Zakázkové číslo	15-391-51	
Profese: KONSTRUKČNÍ ČÁST - OCELOVÉ KONSTRUKCE	Měřítko	1:20	
Příloha: NOVÝ VESTAVĚNÝ VAZNÍK - ŠROUBOVANÝ	Číslo přílohy: D.1.07		Číslo výtisku: