


PODÉLNÝ ŘEZ ODVODNĚNÍM
M 1:500/100

Větev 1 – hlavní

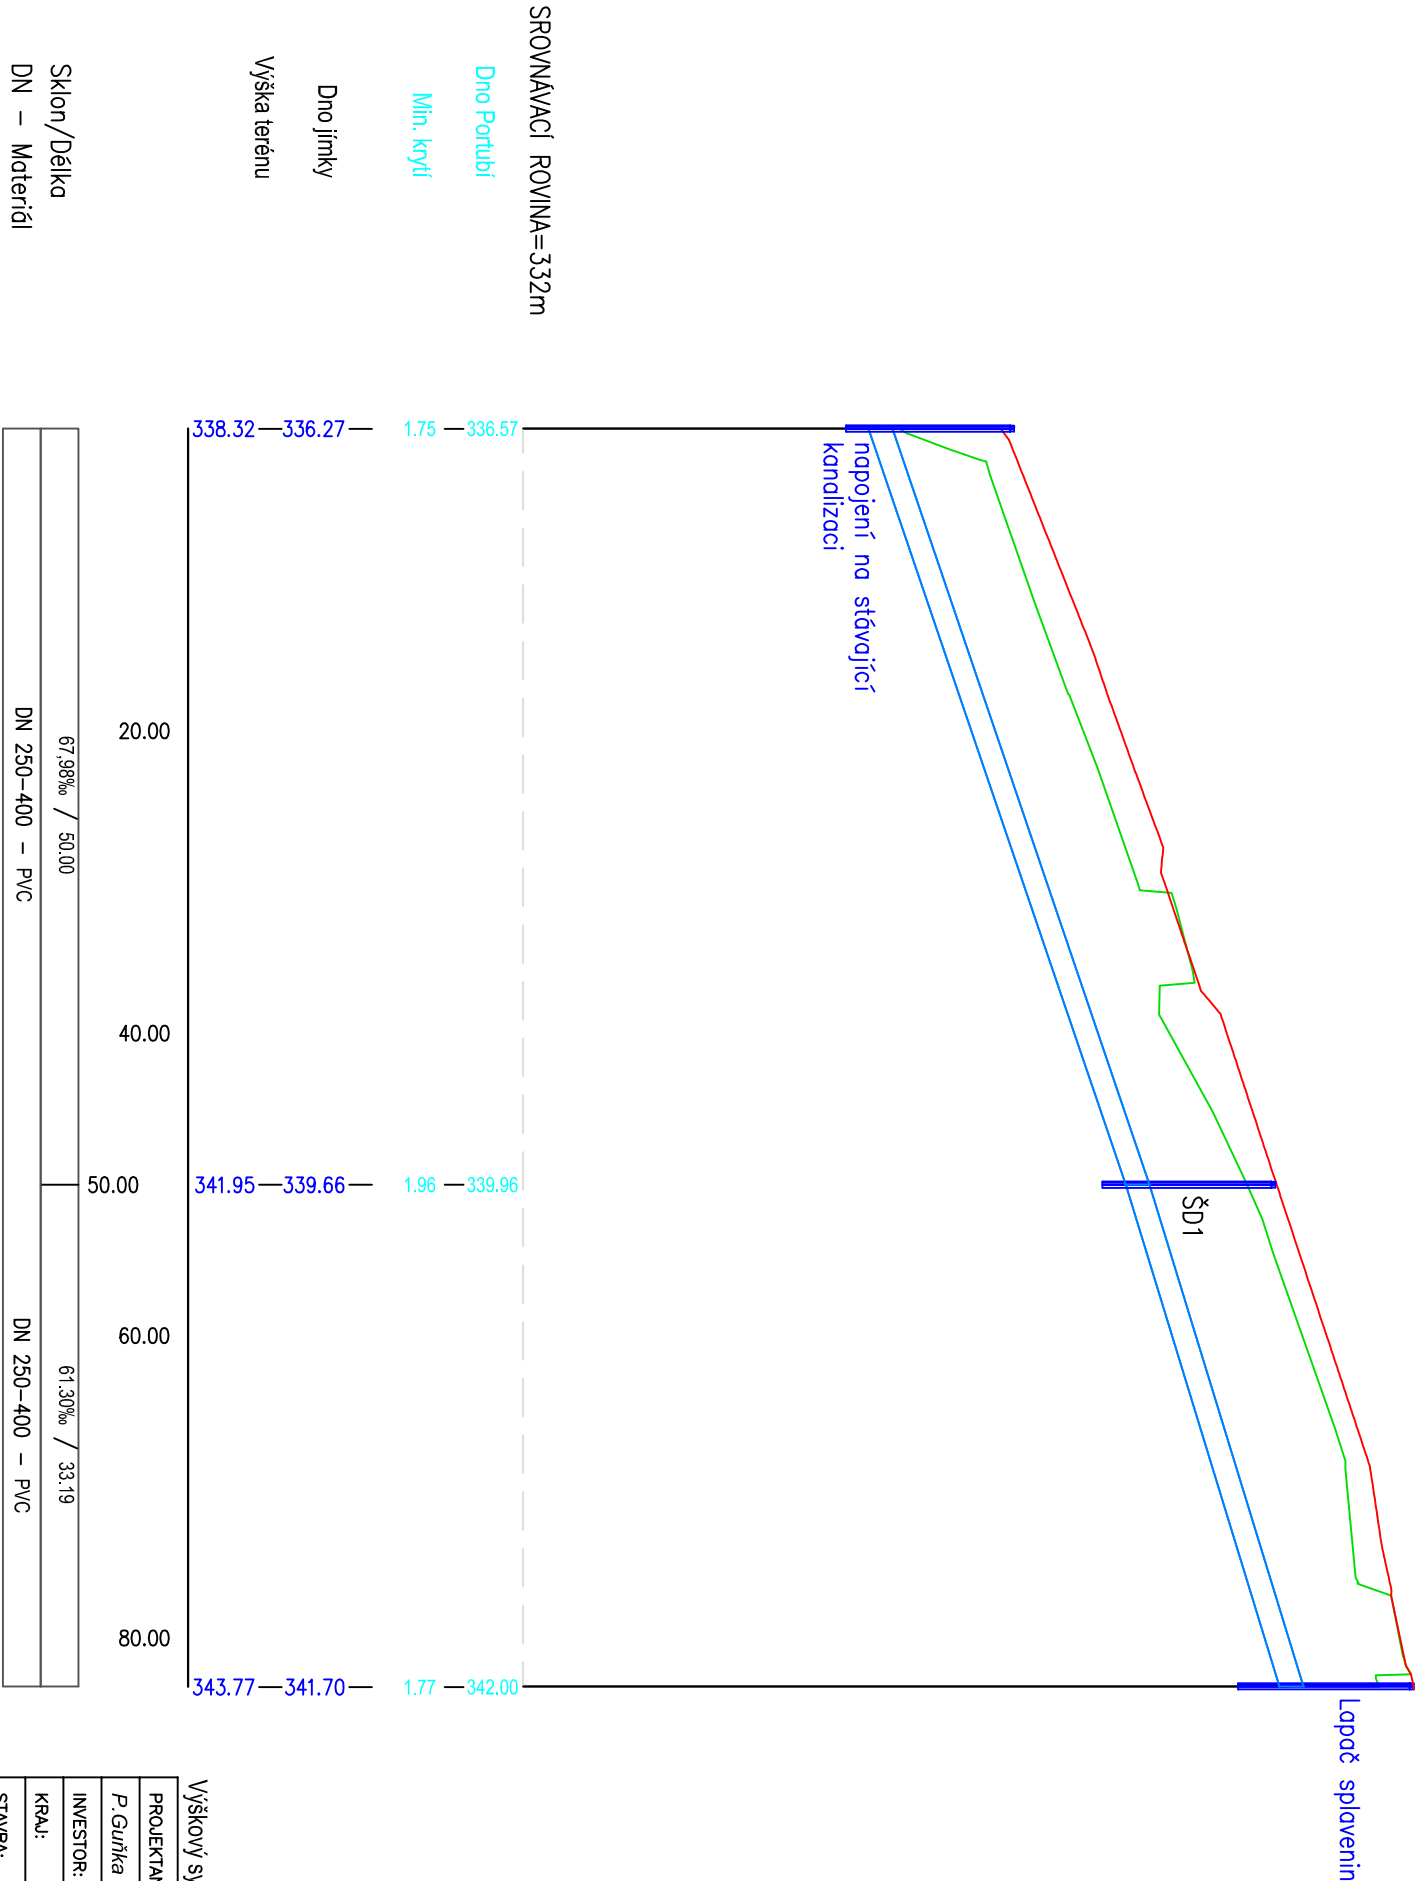

Výškový systém: B.p.v.

Ing. Barandovskí

PROJEKTANT	KONTROLA	ZODP. PROJEKTANT
P. Guřka	Ing. Barandovskí	Ing. Řehka
INVESTOR: Město Krnov	KATASTR. OZEMÍ: Krnov-Opavské Předměstí	
KRAJ: Moravskoslezský		
STAVBA:		
URNOVÝ HÁJ		
OBSAH:	Podélný řez odvodněním	

LESPROJEKT
KRNOV S. R. O.

FORMAT	A3
DATUM	08/2013
ZAKÁZKA ČÍSLO	12372
STUPĚŇ	DSP
MĚŘÍTKO : 1 : 500/100	ČÍSLO VÝKRESU: 03.2.1.