


Podrobný podélný profil: Chodník \_4 M 1:100/100  
Rozsah: km 0,00000 - km 0,01454


KRAJ:	MORAVSKOSLEZSKÝ
KATASTRÁLNÍ ÚZEMÍ:	KRNOV OPAVSKÉ PŘEDMĚSTÍ (597520)
PARCELY:	2238
DRUH POZEMKŮ:	OSTATNÍ PLOCHA – ZELEŇ

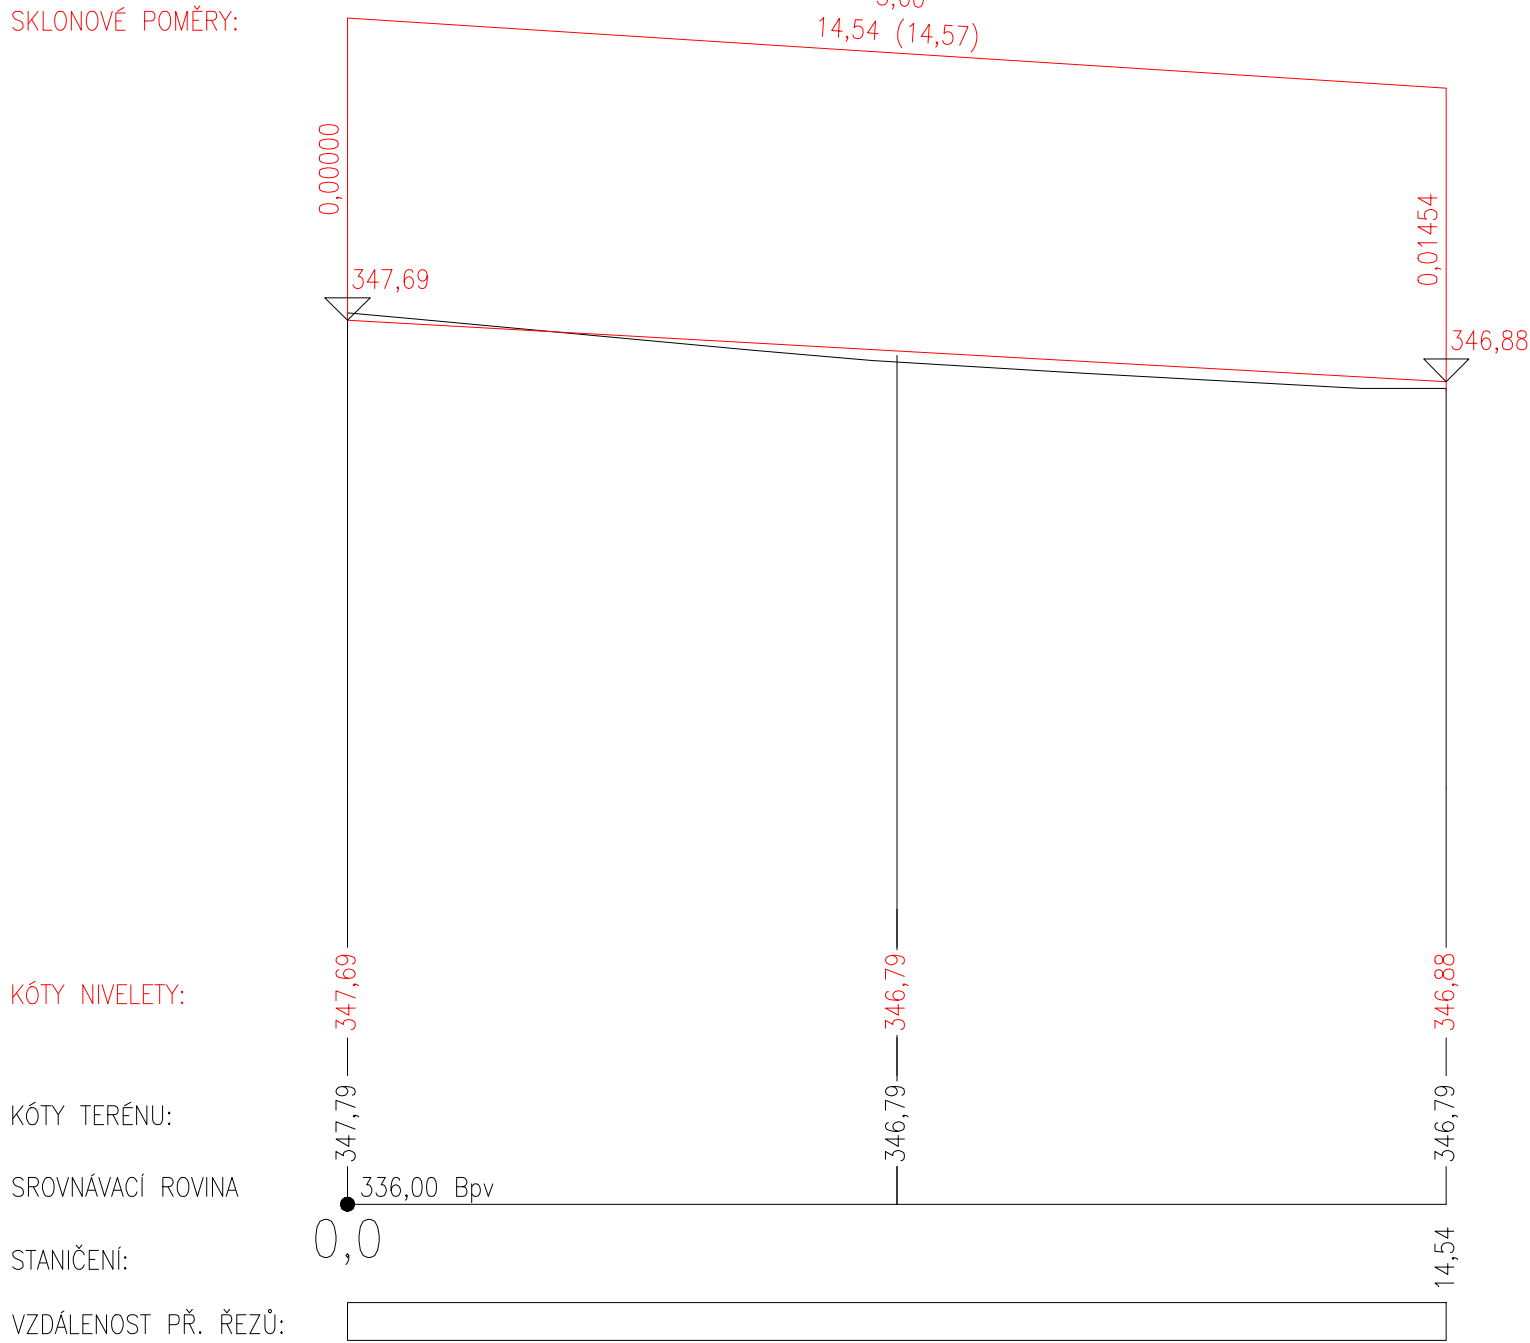


SMĚROVÉ POMĚRY:

Podrobný podélný profil: CHDONIK \_3 M 1:100/100  
Rozsah: km 0,00000 - km 0,01177

KRAJ:	MORAVSKOSLEZSKÝ
KATASTRÁLNÍ ÚZEMÍ:	KRNOV OPAVSKÉ PŘEDMĚSTÍ (597520)
PARCELY:	2238
DRUH POZEMKŮ:	OSTATNÍ PLOCHA – ZELEŇ

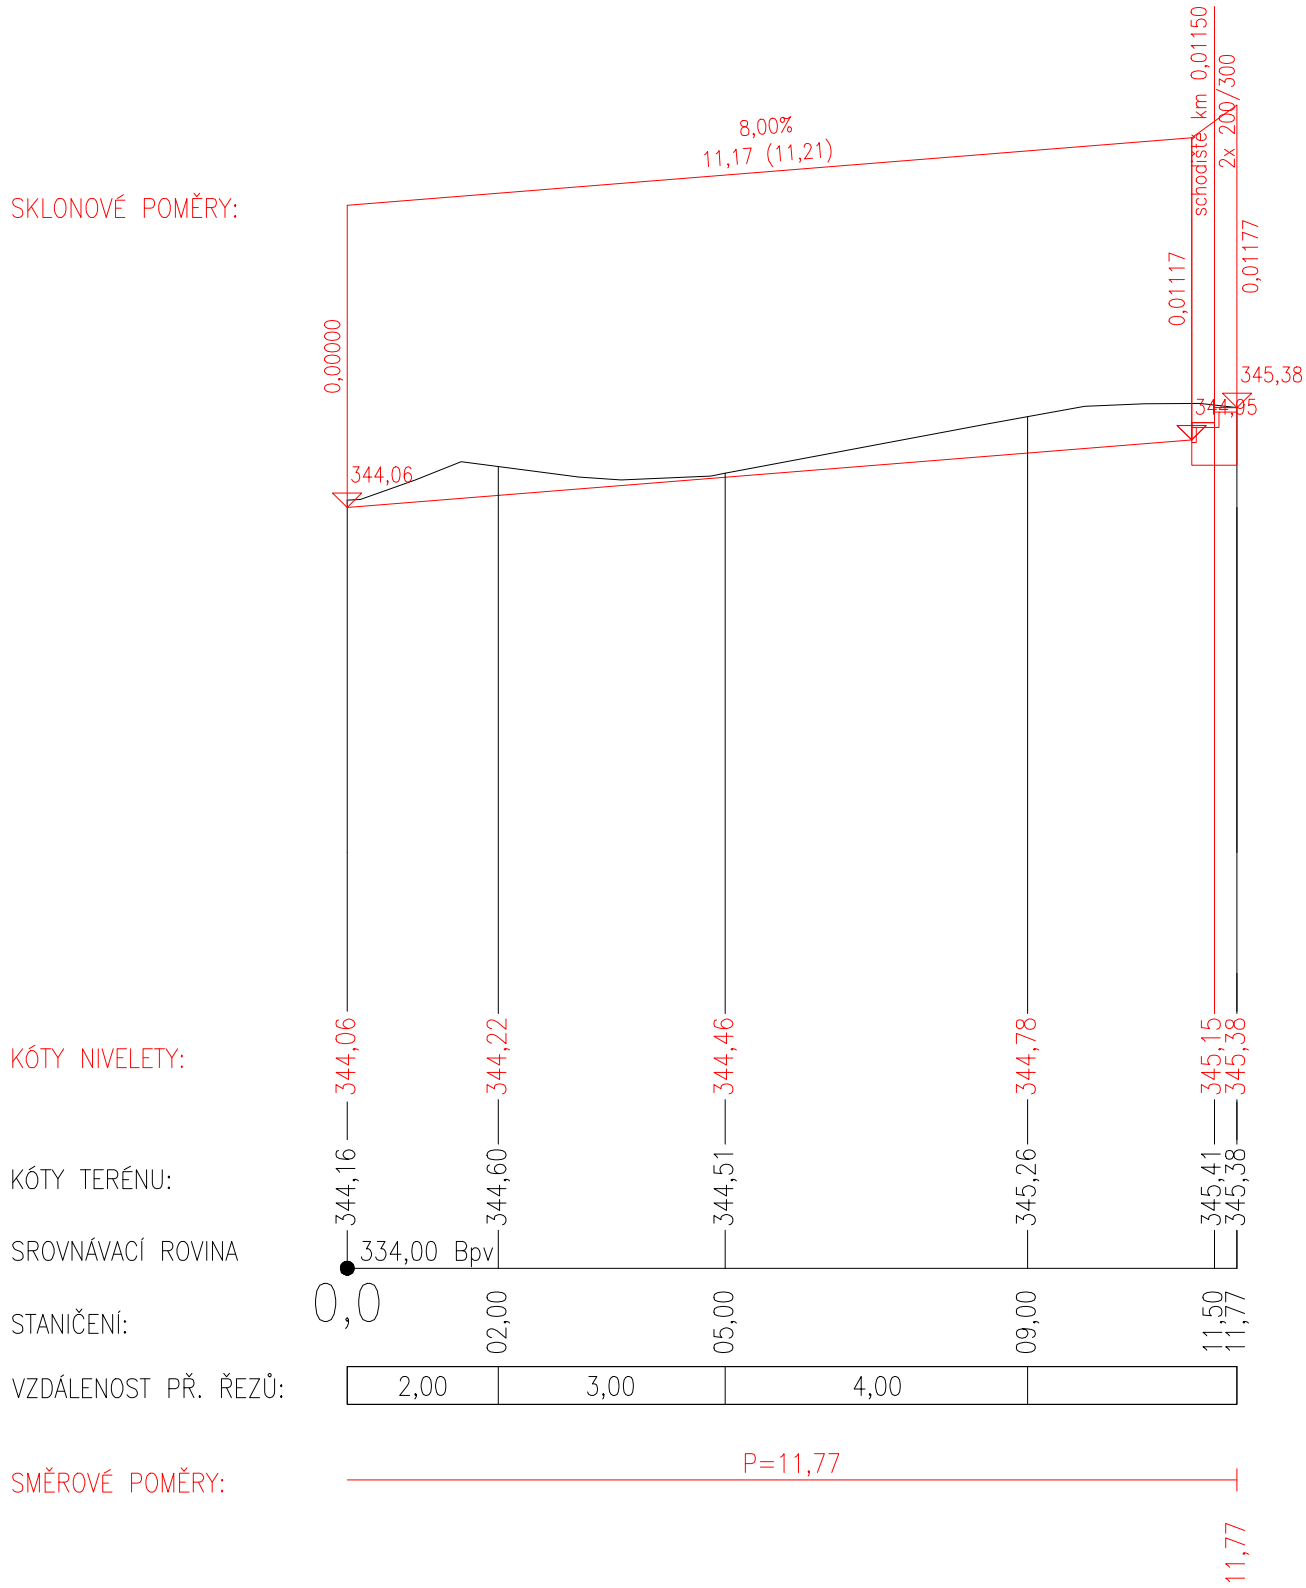

Výškový systém: Místní			 <b>LESPROJEKT KRNOV</b> S.R.O.	
PROJEKTANT	KONTROLA	ZODP.PROJEKTANT		
Bc. Guřka	Ing. Barandovski	Ing. Řehka		
INVESTOR: Město Krnov				
KRAJ: Moravskoslezský	KATASTR. ÚZEMÍ: Krnov-Opavské Předměstí			
STAVBA:			FORMÁT	3xA4
Urnový háj			DATUM	05/2010
			ZAKÁZKA ČÍSLO	66342
			STUNPEŇ	PDPS
OBSAH: Podélný profil - chodník_3 a chodník_4	MĚŘÍTKO : 1:100/100		ČÍSLO VÝKRESU: 01.2.5.	