


Podrobný podélný profil: CHODNÍK_2 M 1:100/100
Rozsah: km 0,00000 - km 0,03141

KRAJ:	MORAVSKOSLEZSKÝ	
KATASTRÁLNÍ ÚZEMÍ:	KRNOV OPAVSKÉ PŘEDMĚSTÍ (597520)	
PARCELY:	2238	2848/3
DRUH POZEMKŮ:	OSTATNÍ PLOCHA – ZELEŇ	OSTATNÍ PLOCHA – ŠILNICE

SKLONOVÉ POMĚRY:

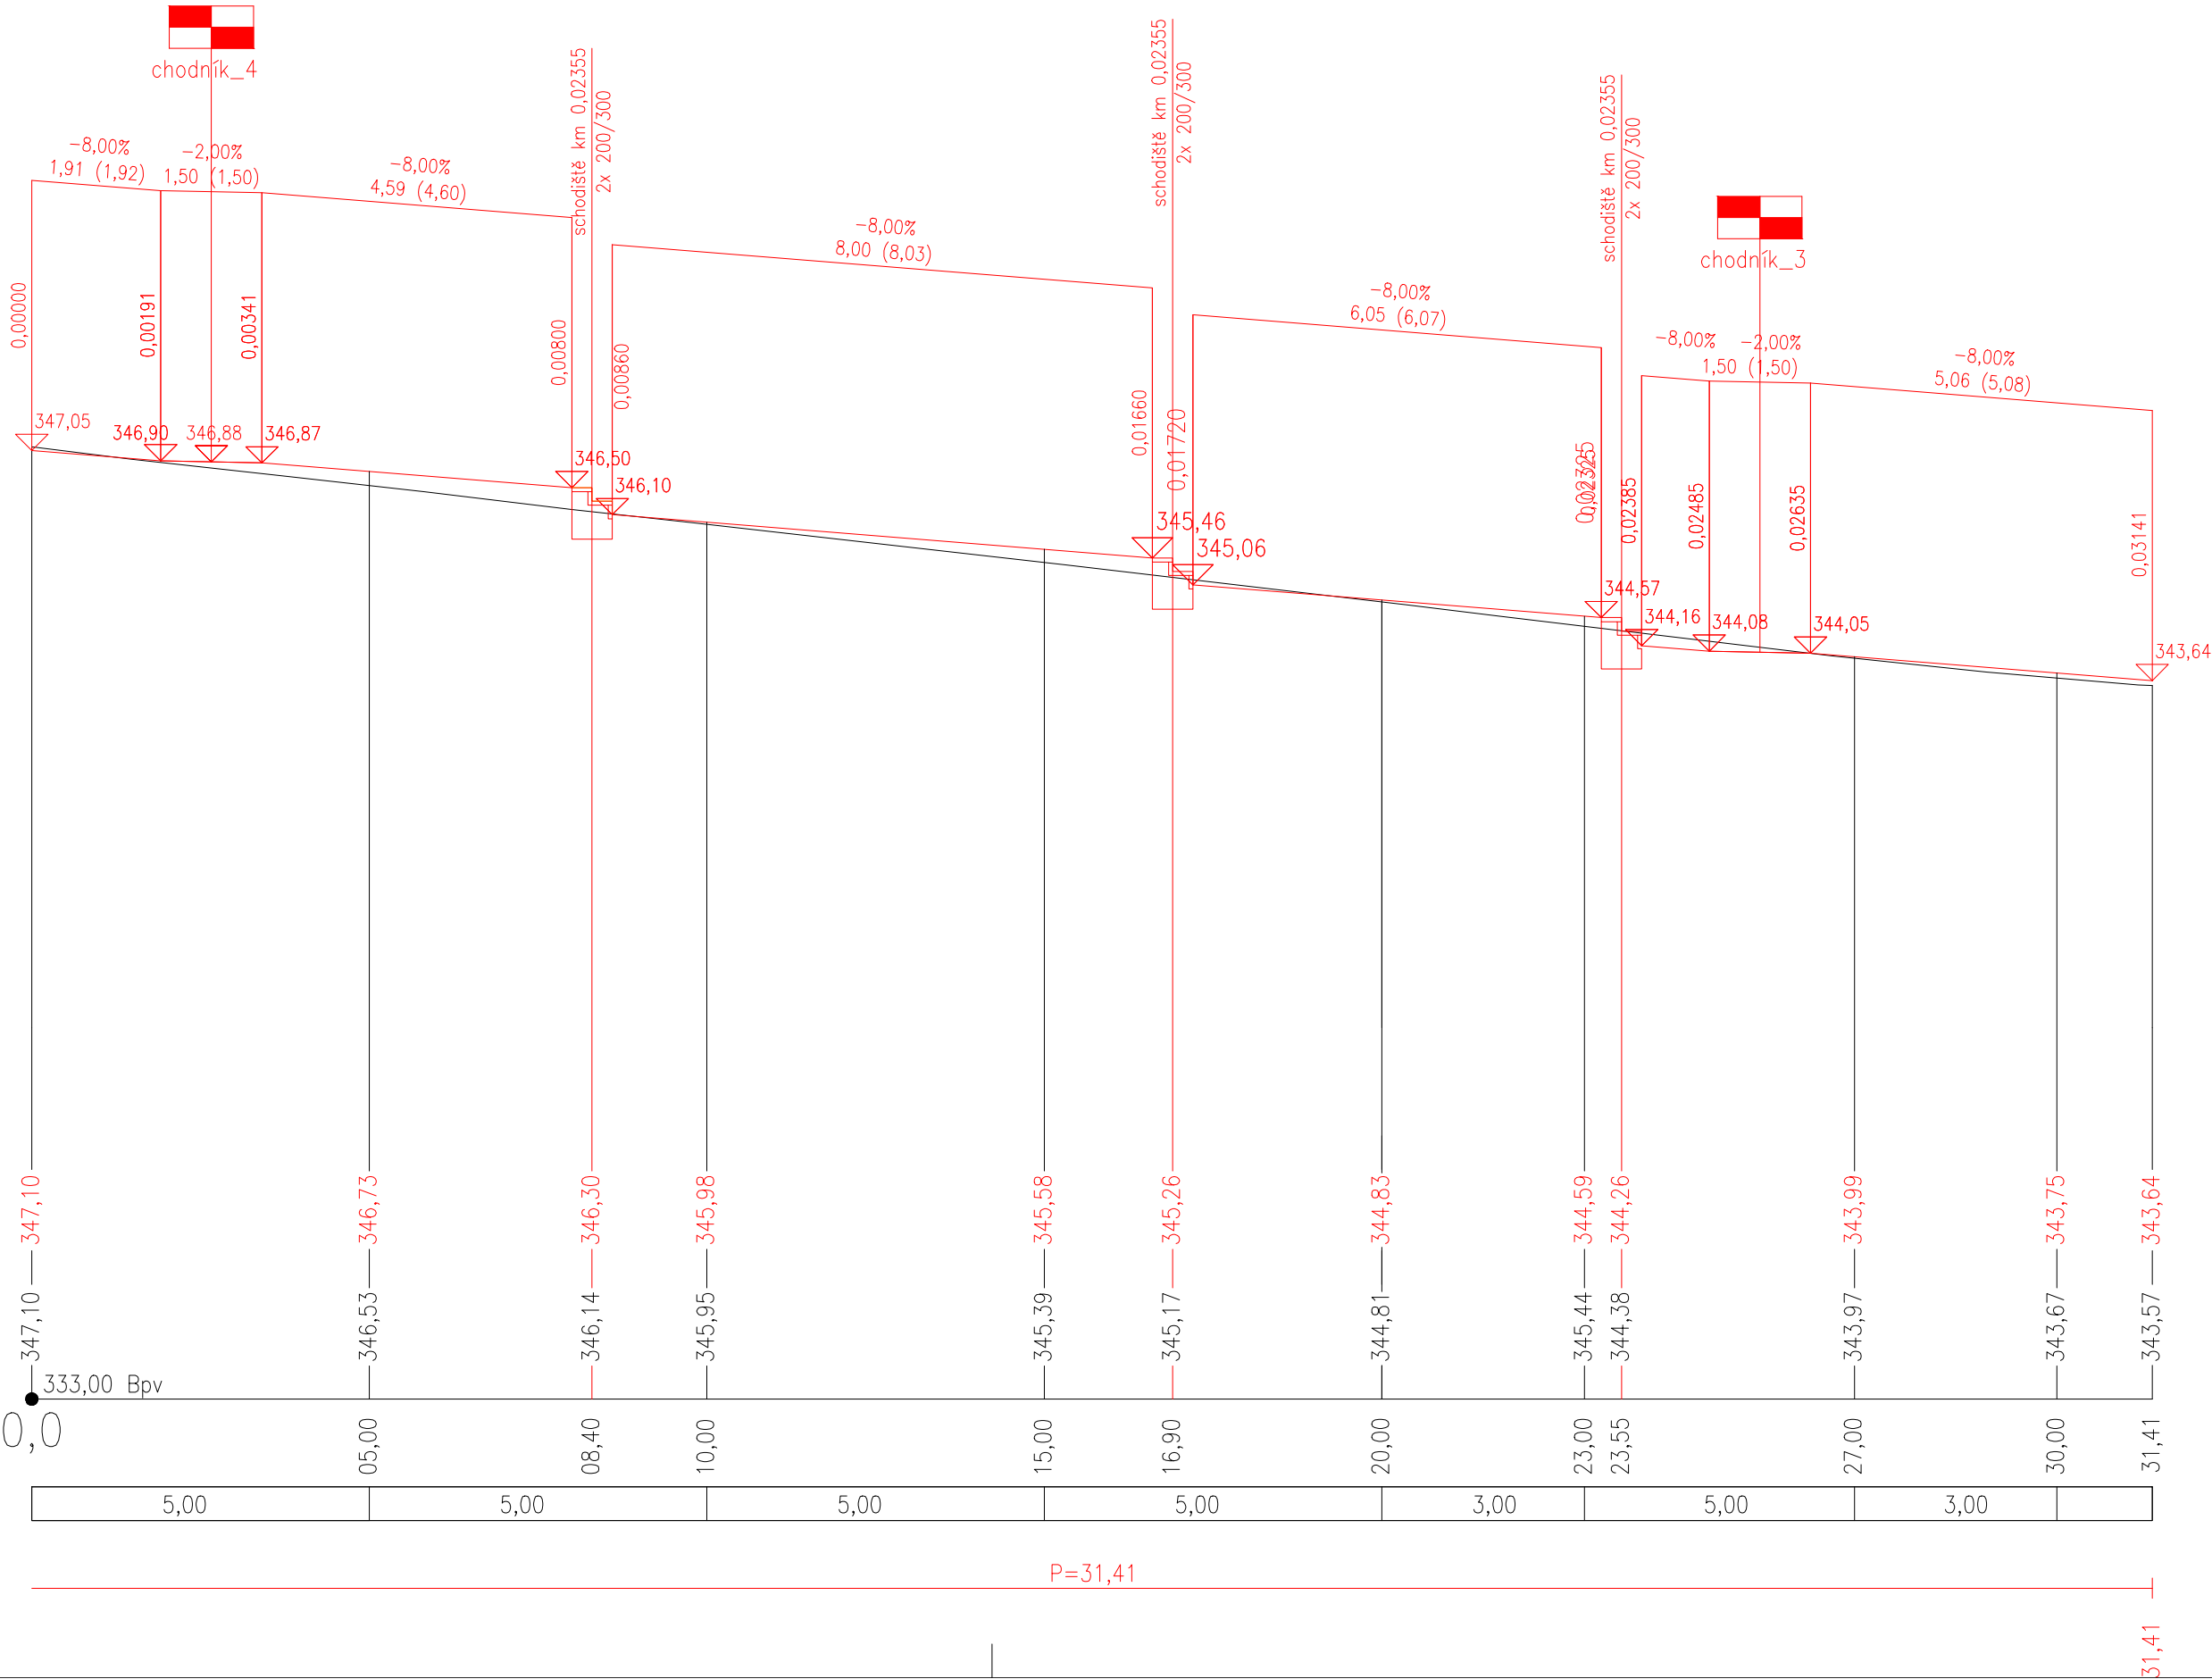

KÓTY NIVELETY:


KÓTY TERÉNU:

SROVNÁVACÍ ROVINA

STANIČENÍ:

VZDÁLENOST PŘ. ŘEZŮ:

SMĚROVÉ POMĚRY:

výškový systém: Místní				
PROJEKTANT	KONTROLA	ZODP.PROJEKTANT		
Bc. Guňka	Ing. Barandovski	Ing. Řehka		
INVESTOR: Město Krnov				
KRAJ: Moravskoslezský	KATASTR. ÚZEMÍ: Krnov-Opavské Předměstí			
STAVBA: <div>Urnový háj</div>			FORMÁT	3xA4
			DATUM	05/2010
			ZAKÁZKA ČÍSLO	66342
			STUNPEŇ	PDPS
OBSAH: Podélný profil - chodník_2			MĚŘITKO : 1:100/100	ČÍSLO VÝKRESU: 01.2.4.