



VZOROVÝ ŘEZ A-A' UPRAV KOLEM POMNÍKU
M 1:50

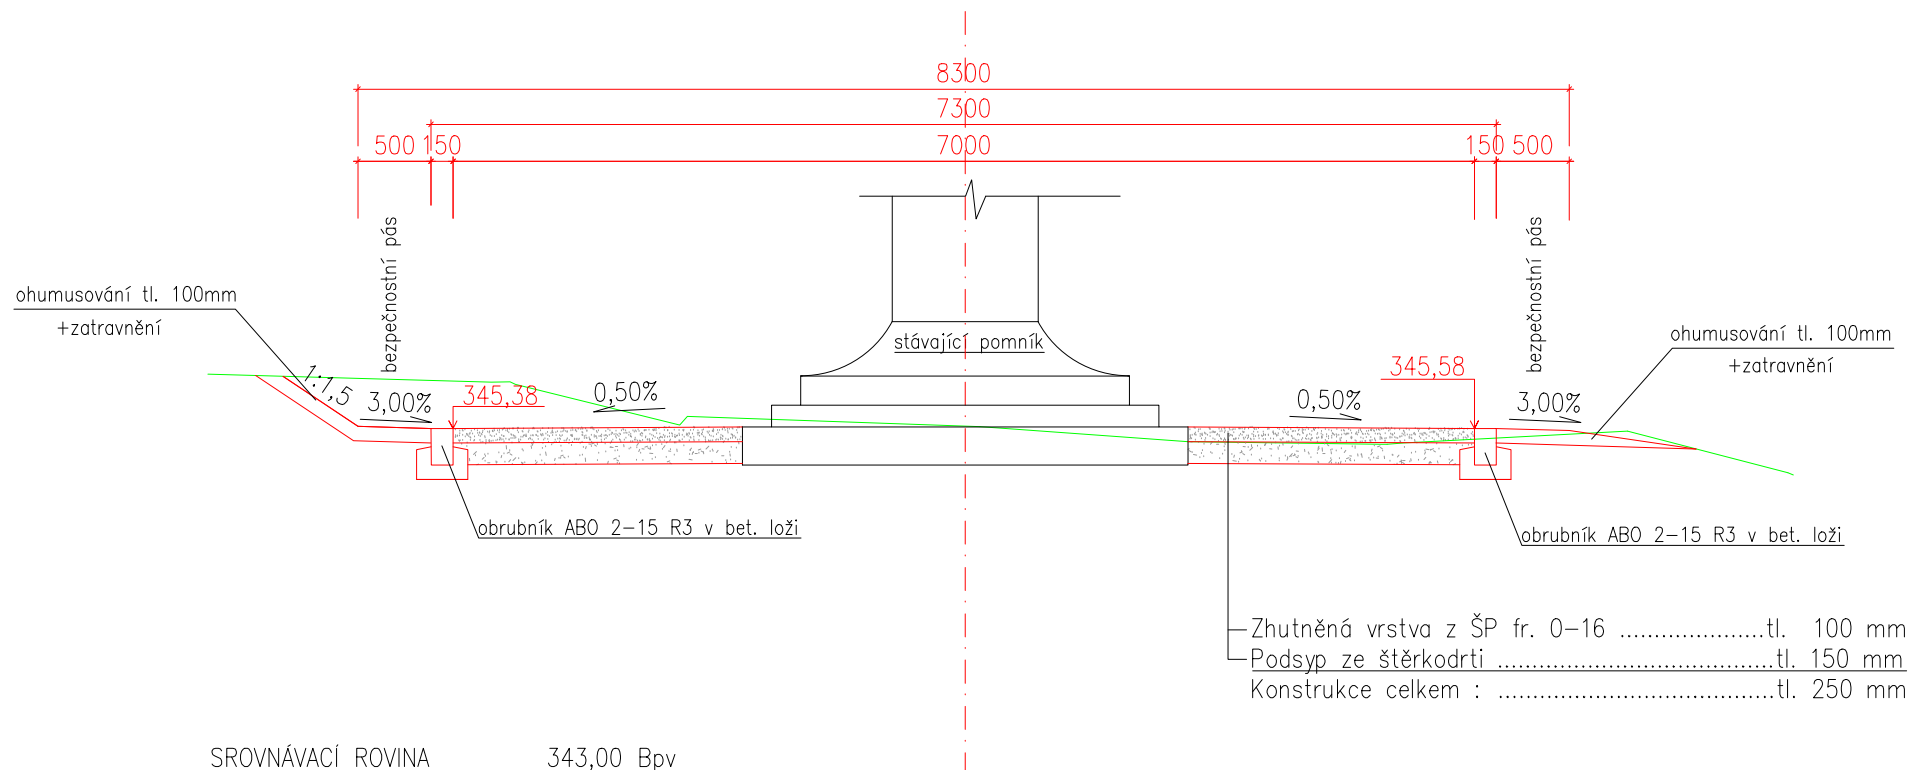

Výškový systém: Místní

PROJEKTANT <i>Bc. Guňka</i>	KONTROLA <i>Ing. Barandovski</i>	ZODP.PROJEKTANT <i>Ing. Řehka</i>	 LESPROJEKT KRNOV S. R. O.	
INVESTOR: <i>Město Krnov</i>				
KRAJ: <i>Moravskoslezský</i>	KATASTR. ÚZEMÍ: <i>Krnov-Opavské Předměstí</i>			
STAVBA:				
<i>Urnový háj</i>			FORMÁT	<i>A4</i>
			DATUM	<i>05/2010</i>
			ZAKÁZKA ČÍSLO	<i>66342</i>
			STUNPEŇ	<i>PDPS</i>
OBSAH:			MĚŘÍTKO :	ČÍSLO VÝKRESU:
<i>VZOROVÝ ŘEZ A-A' ÚPRAV KOLEM POMNÍKU</i>			<i>1:50</i>	<i>01.2.11.</i>