

SKLONOVÉ POMĚRY:


KÓTY NIVELETY:


KÓTY TERÉNU:

SROVNÁVACÍ ROVINA

STANIČENÍ:

SMĚROVÉ POMĚRY:

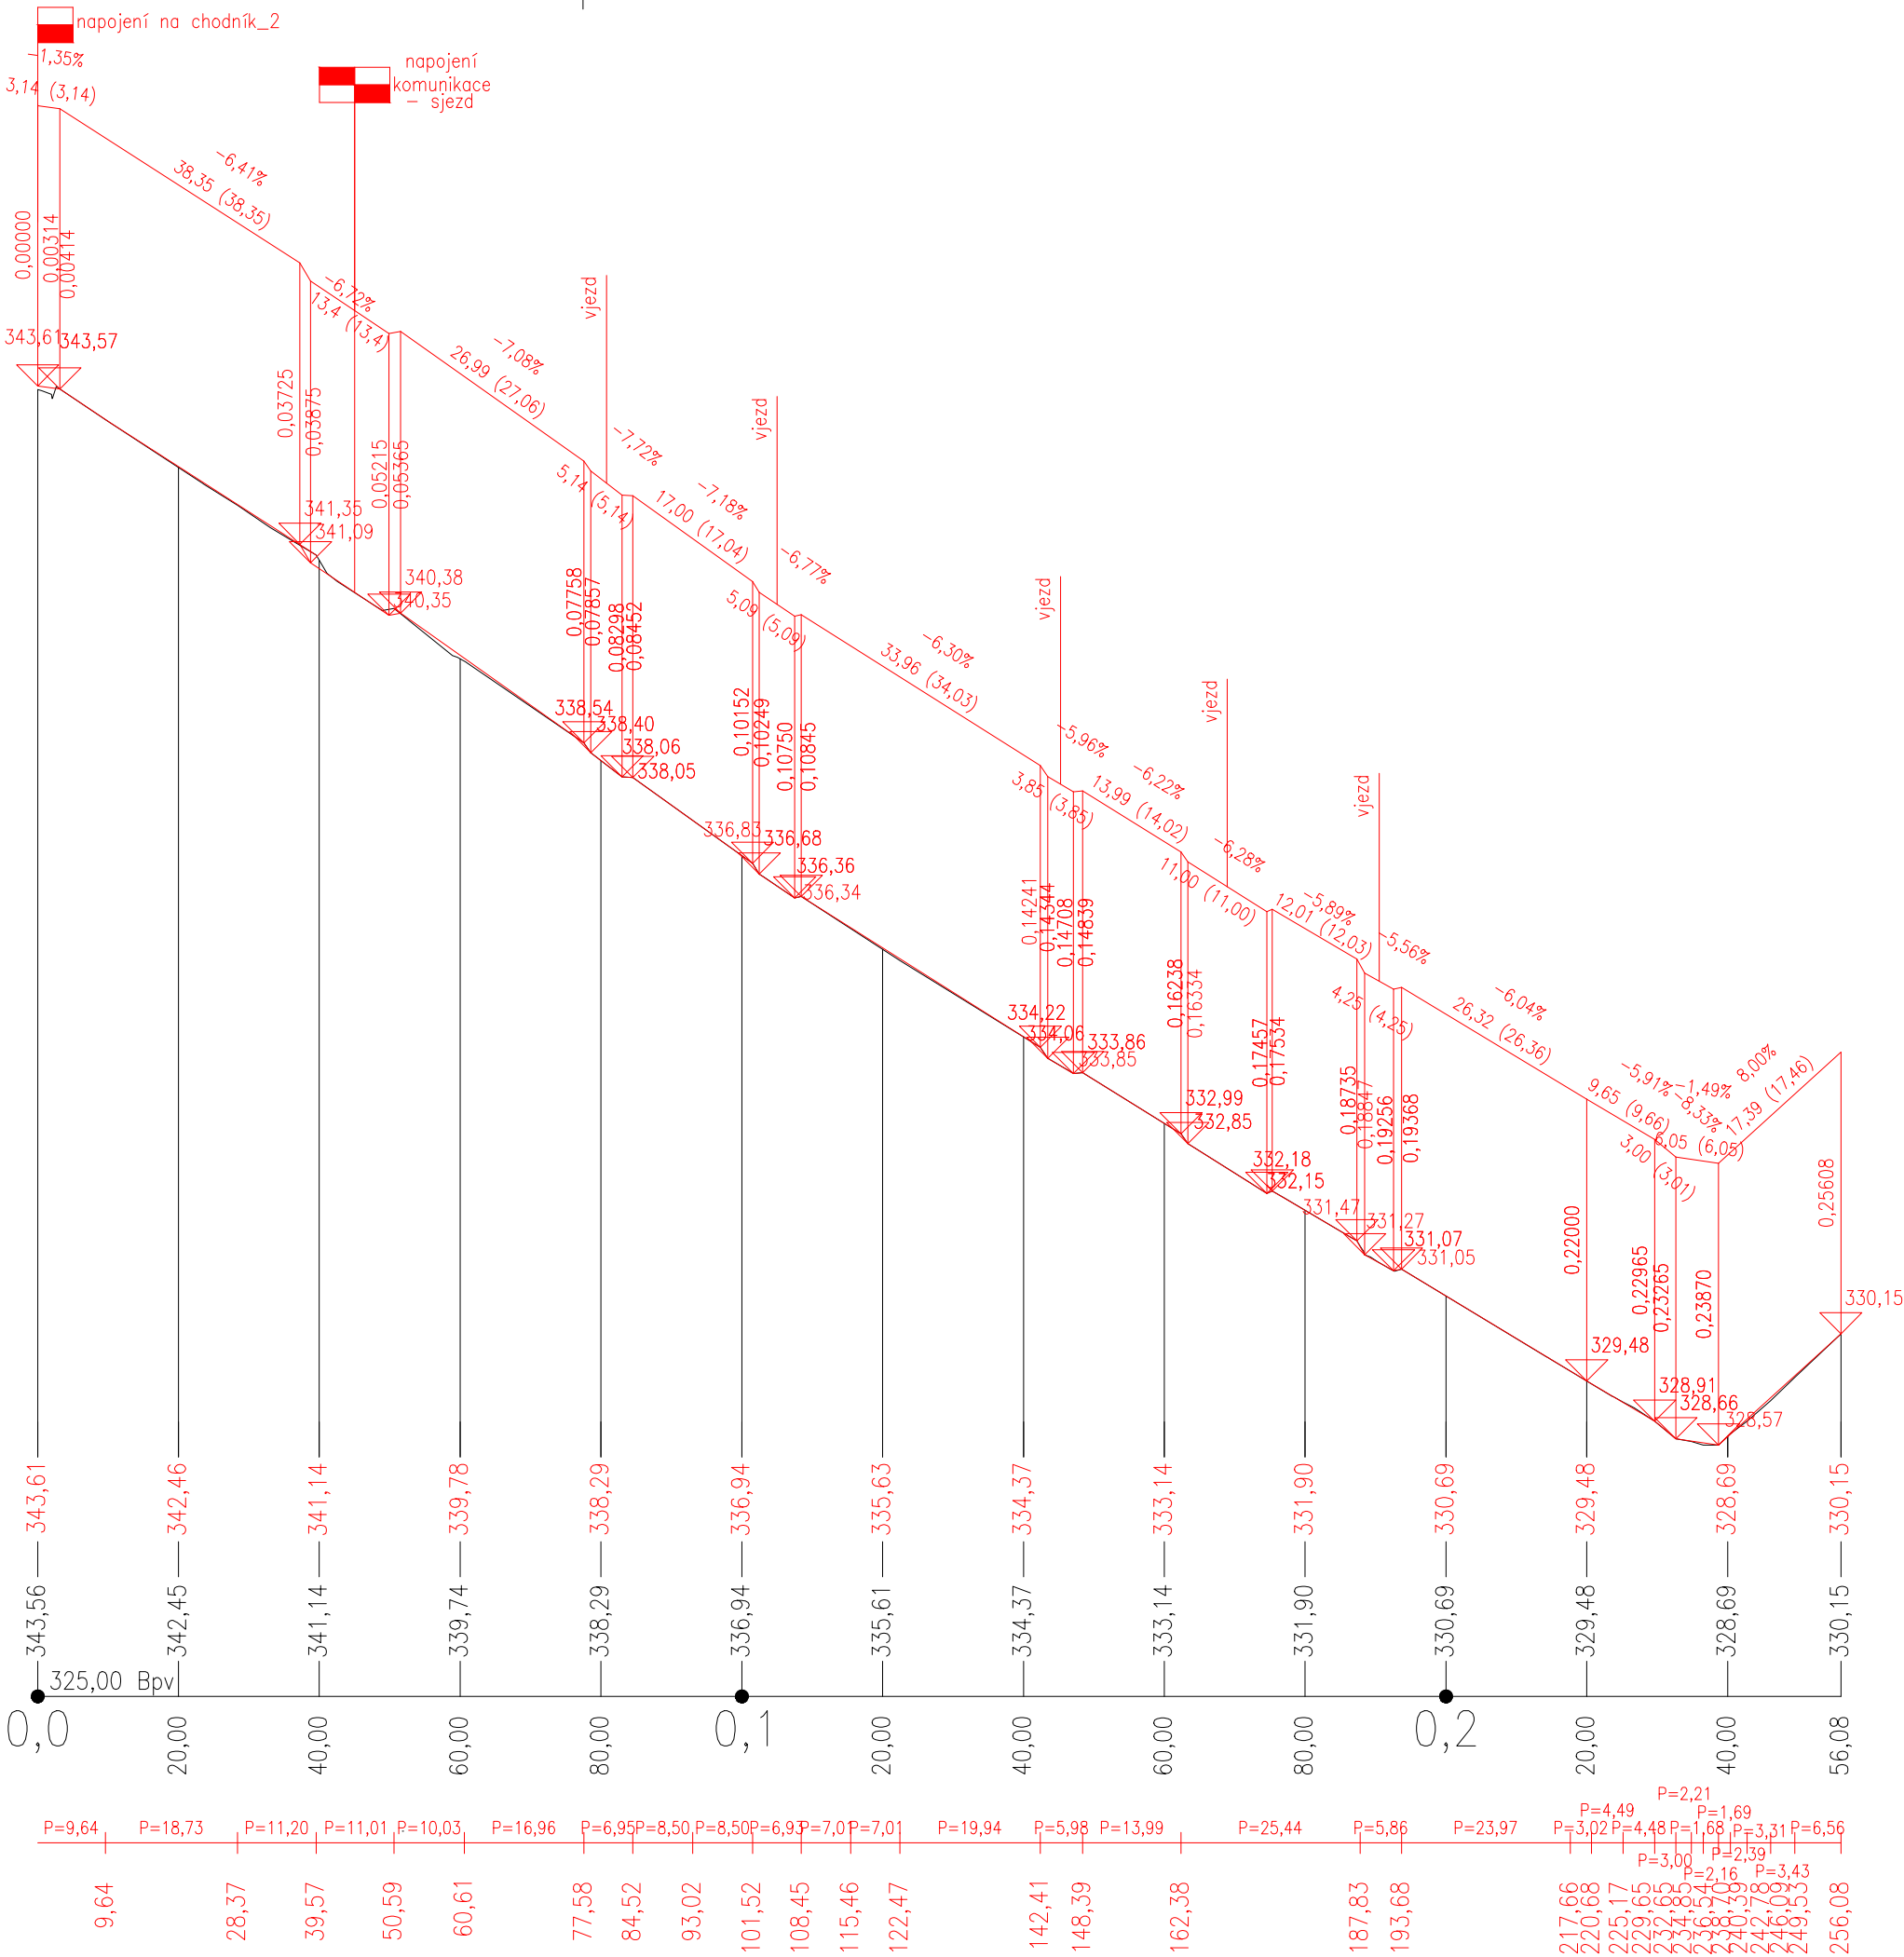

Výškový systém: Místní					
PROJEKTANT	KONTROLA	ZODP.PROJEKTANT			
Bc. Guňka	Ing. Barandovski	Ing. Řehka			
INVESTOR: Město Krnov					
KRAJ: Moravskoslezský	KATASTR. ÚZEMI: Krnov-Opavské Předměstí			<div>Urnový háj</div>	
STAVBA:					
FORMÁT					
DATUM					
ZAKÁZKA ČÍSLO				66342	
STUNPEŇ				PDPS	
OBSAH: Podélný profil - chodník_1				MĚŘÍTKO :	
				1:1000/100	
				ČÍSLO VÝKRESU:	
				01.2.3.	