




VZOROVÝ ŘEZ A – CHODNÍK_1
M 1:50

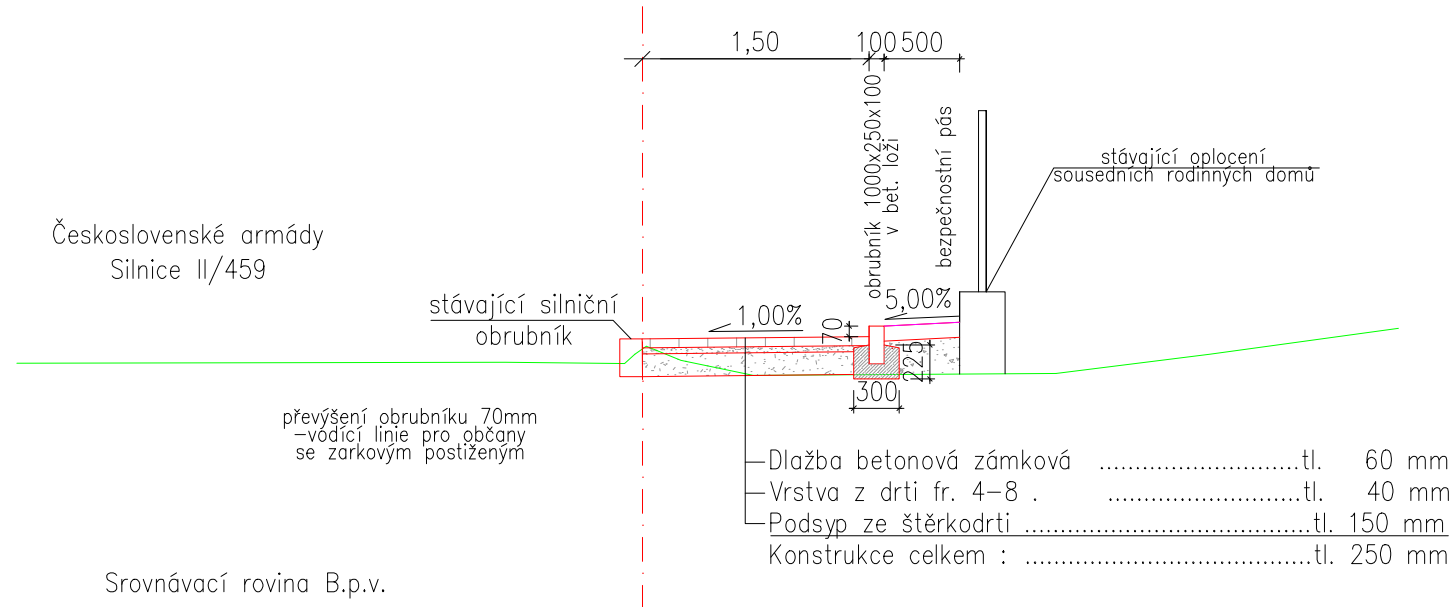


VZOROVÝ ŘEZ – CHODNÍK_3 a 4
M 1:50

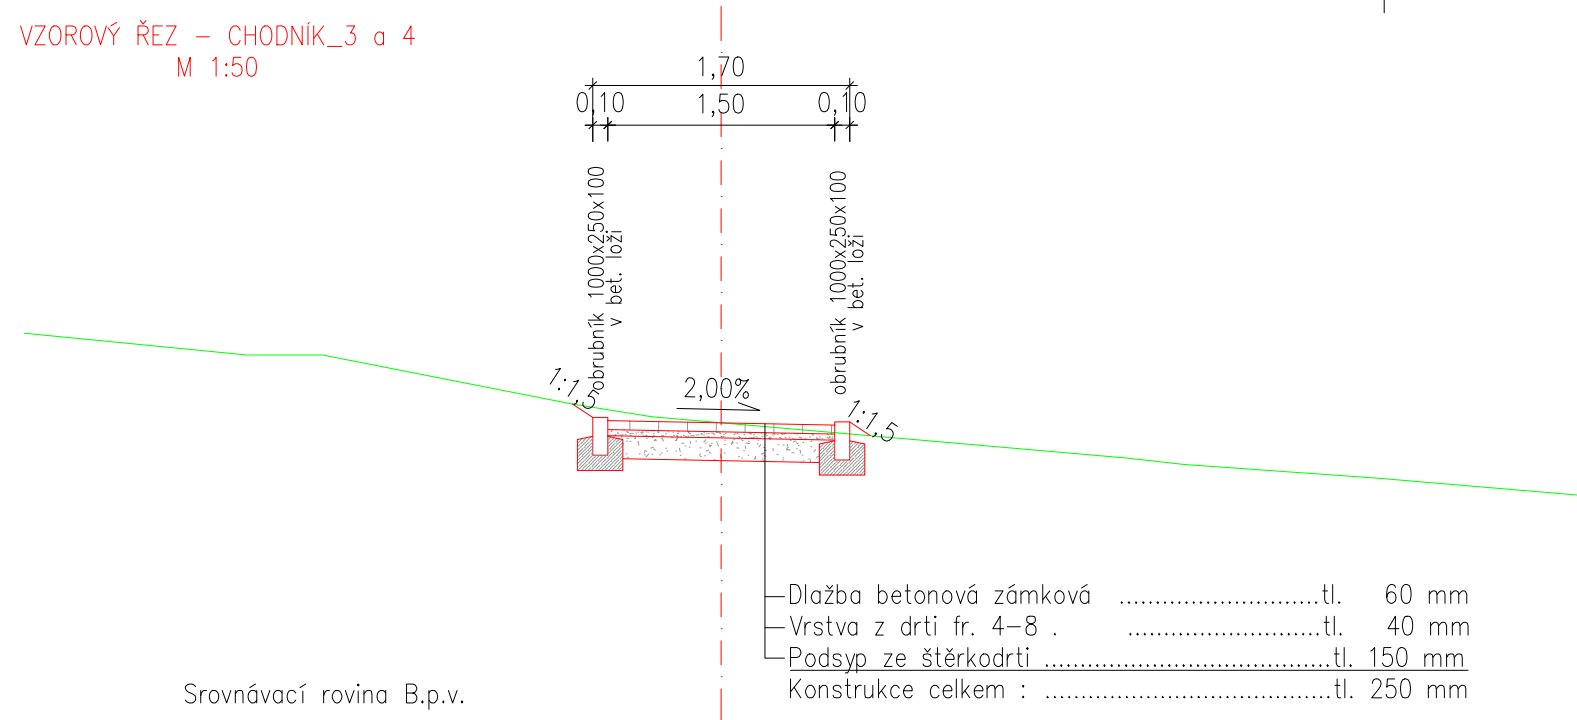


VZOROVÝ ŘEZ B – CHODNÍK_1
M 1:50

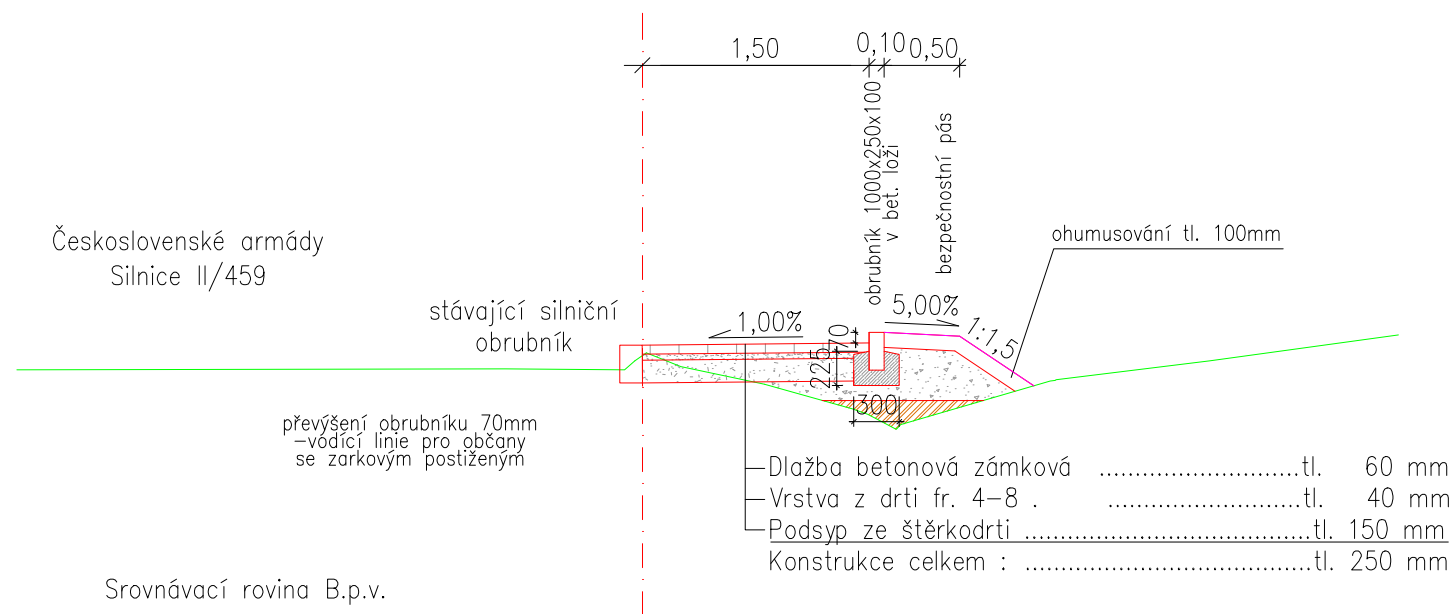


VZOROVÝ ŘEZ – CHODNÍK_2
M 1:50

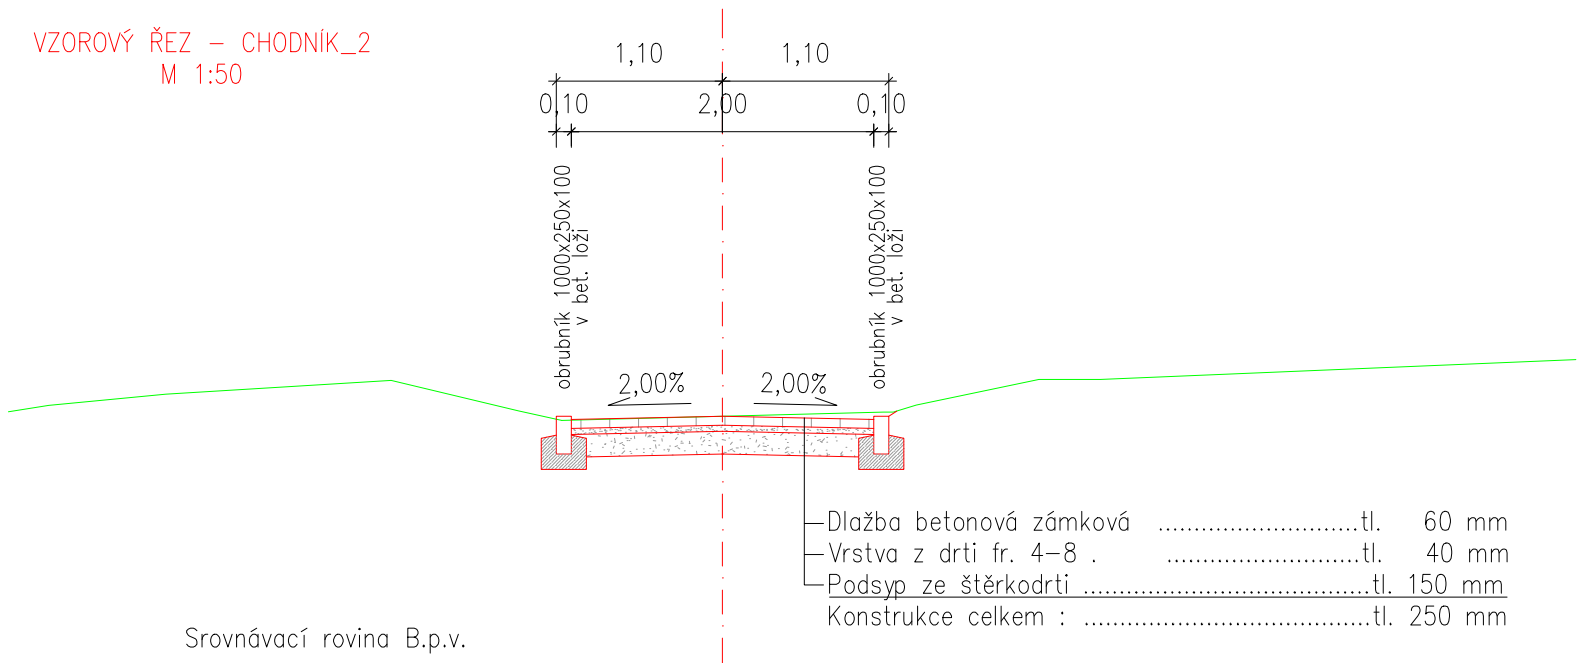


VZOROVÝ ŘEZ SCHODIŠŤOVÝCH STUPŇŮ
M 1:50

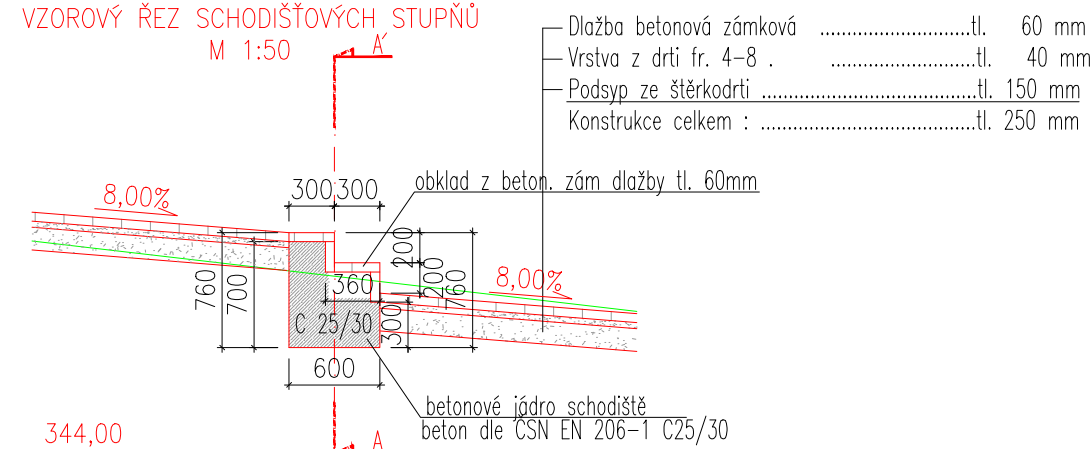

ŘEZ A-A'
M 1:50

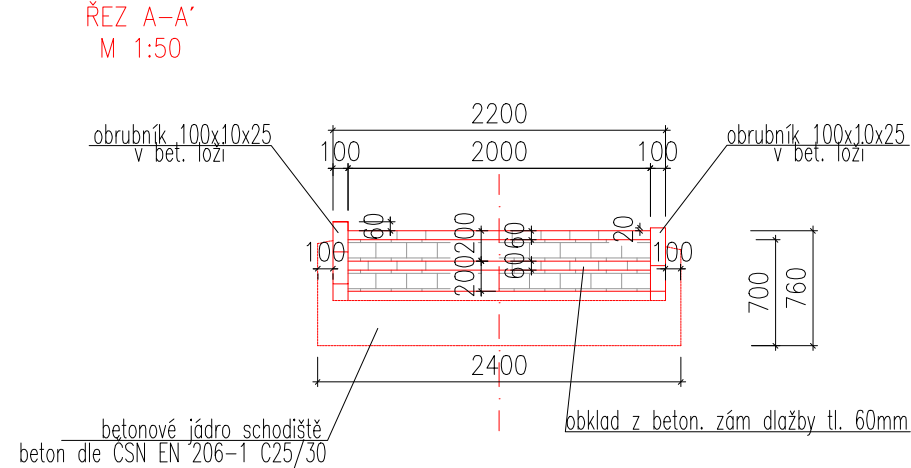

Výškový systém: Místní			ZODP. PROJEKTANT		 LESPROJEKT KRNOV S. R. O.	
PROJEKTANT	KONTROLA					
Bc. Guňka	Ing. Barandovskí	Ing. Řehka				
INVESTOR: Město Krnov						
KRAJ:	Moravskoslezský	KATASTR. ÚZEMÍ: Krnov-Opavské Předměstí				
<div>STAVBA:</div> <div>Urnový háj</div>					FORMÁT	3xA4
					DATUM	05/2010
					ZAKÁZKA ČÍSLO	66342
					STUNPEŇ	PDPS
OBSAH:	Vzorové příčné řezy chodníků				MĚŘÍTKO :	ČÍSLO VÝKRESU:
					1:50	01.2.9.