



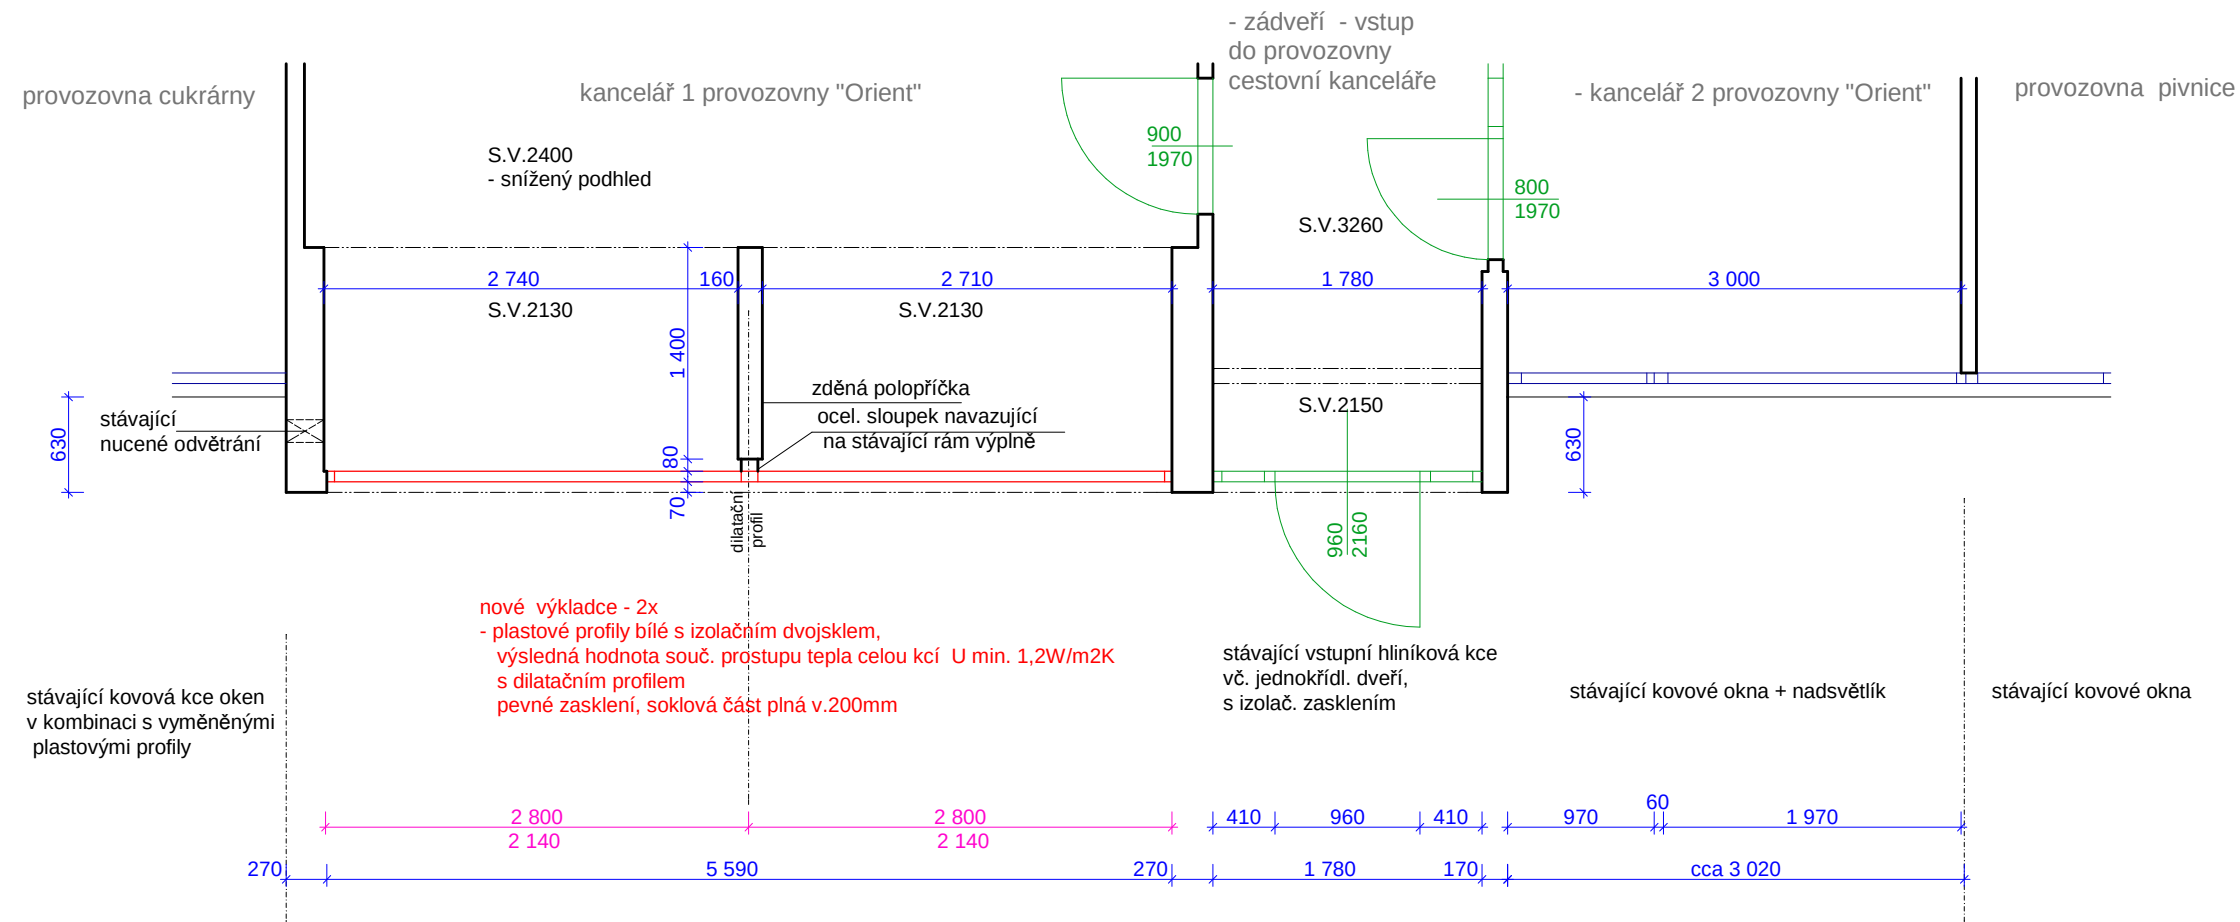

Poznámka :

- při výměně výkladce je nutno zajistit napojení zděné polopříčky demontáž a opětovnou montáž svislých žaluzií
- při osazení nových výkladců nutno zajistit řádné kotvení ke stávajícím konstrukcím a případnou opravu stávajícího podhledu
- nucené odvětrání kanceláře 2 bude zachováno
- nadsvětlík nad vstupem tvoří společný konstrukční celek s kovovými okny provozovny Orient a sousední pivnice - z tohoto důvodu je nutná společná oprava, či výměna
- provedeno v další etapě
- zasklení luxfery je zapuštěné , není přístupné, neboť je umístěno nad podhledem kanceláře
- zůstane zachováno

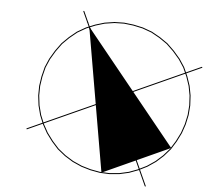

PROJEKTANT	Ing. Jana Fišarová	Ing. Jana Fišarová	
INVESTOR	Město Krnov, Hlavní náměstí 1, 794 01 Krnov, IČ 00296139	Albrechtická 194	
NÁZEV:		794 01 Krnov	
"Orient" - Opavská 51, Krnov - oprava výkladců a dveří		DATUM:	07/2014
		MĚŘÍTKO:	1: 50
OBSAH:	Půdorys 1.NP - částečný (čelní vstup) - návrh	ČÍSLO VÝKRESU:	04