


STĚNA Č.11

STĚNA Č.10

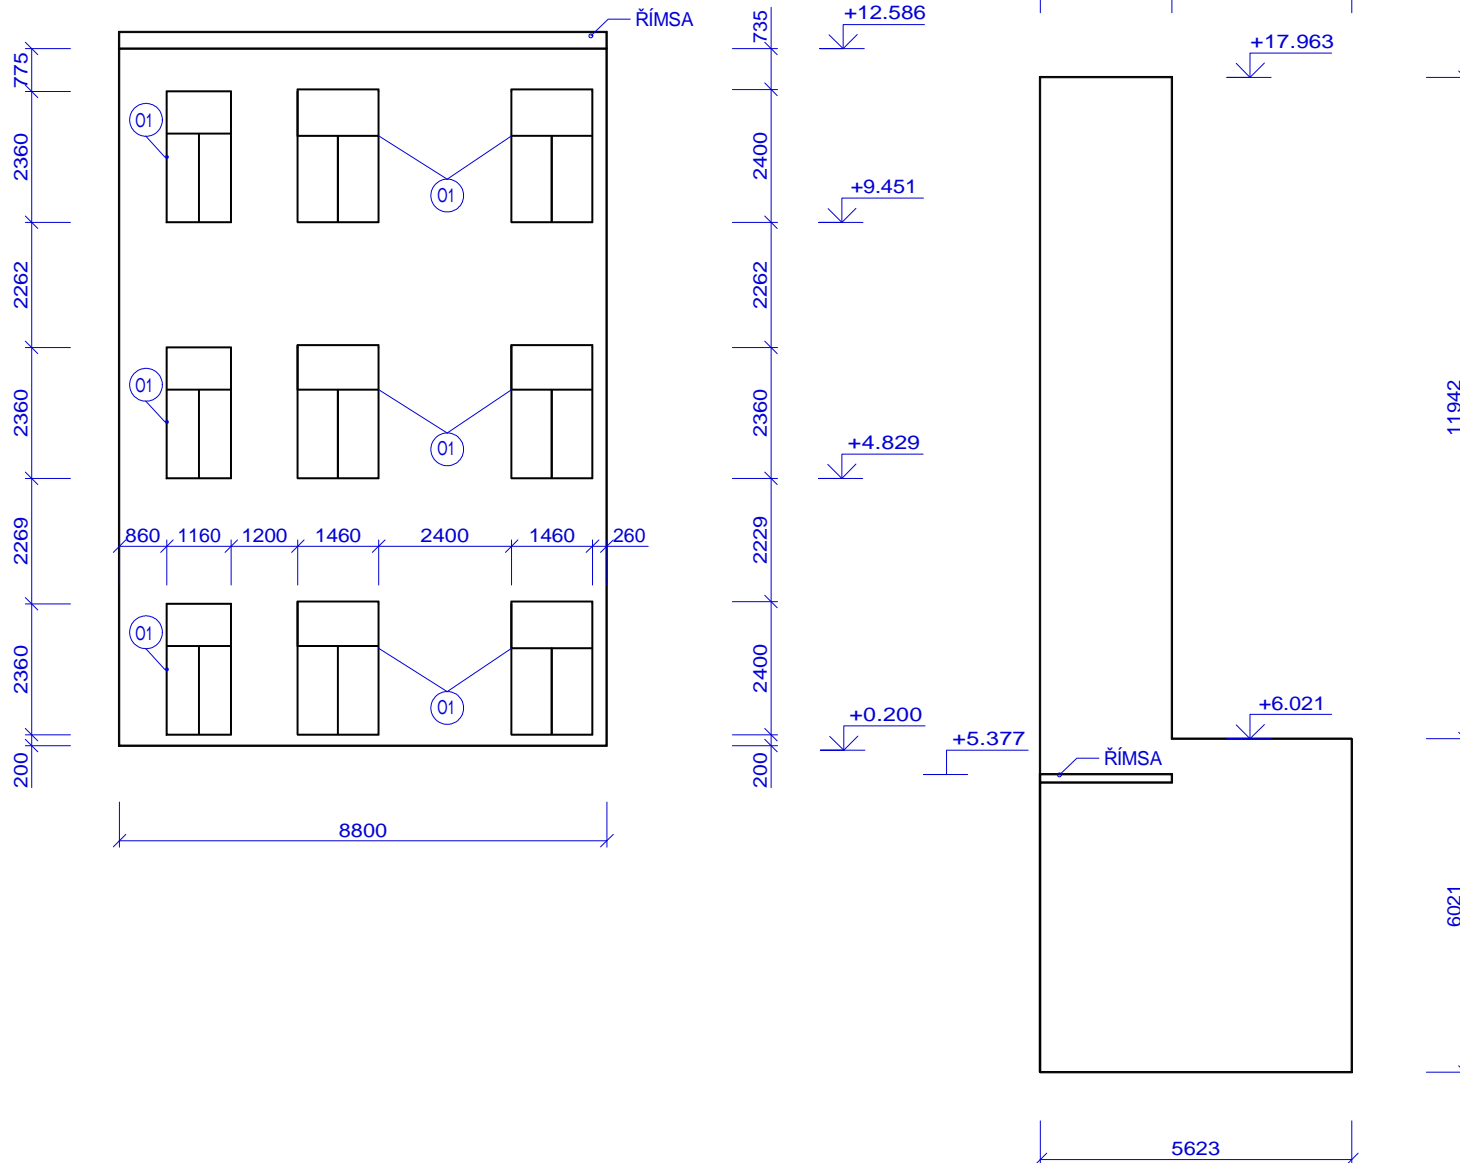

LEGENDA OKEN

OZN.	NÁČRT	TYP	POČET
01		OKNO DŘEVĚNÉ DVOJITÉ(ŠPALETOVÉ)	9

LEGENDA PLOCH

OZN.	STĚNA Č.10	PLOCHA
A		81.63m ²
B		55.12m
C		12.24m

LEGENDA PLOCH

OZN.	STĚNA Č.11	PLOCHA
A		62.24m ²
B		—
C		—

A...PLOCHA STĚNY BEZ OKEN

B...OSTĚNÍ+NADPRAŽÍ

C...PARAPET

INVESTOR	Město Krnov, Hlavní nám. 1, 794 01 Krnov	Ing. Vladimír Šarman autorizovaný inženýr
NAVRHL	Ing. Vladimír Šarman	
PROJEKTANT	Ing. Vladimír Šarman	
KRESLIL	Tomáš Navrátil	
NÁZEV:	"Zateplení fasády vntrobloku radnice Hlavní náměstí 1 a 3, Krnov"	
DATA:	05/2014	
ÚČEL:	DPS	
ZAKÁZKA Č.:		
OBSAH:	POHLED - VNITROBLOK STĚNA č.10,11	MĚRITKO: 1:100
		ČÍSLO VÝKRESU: F.13