


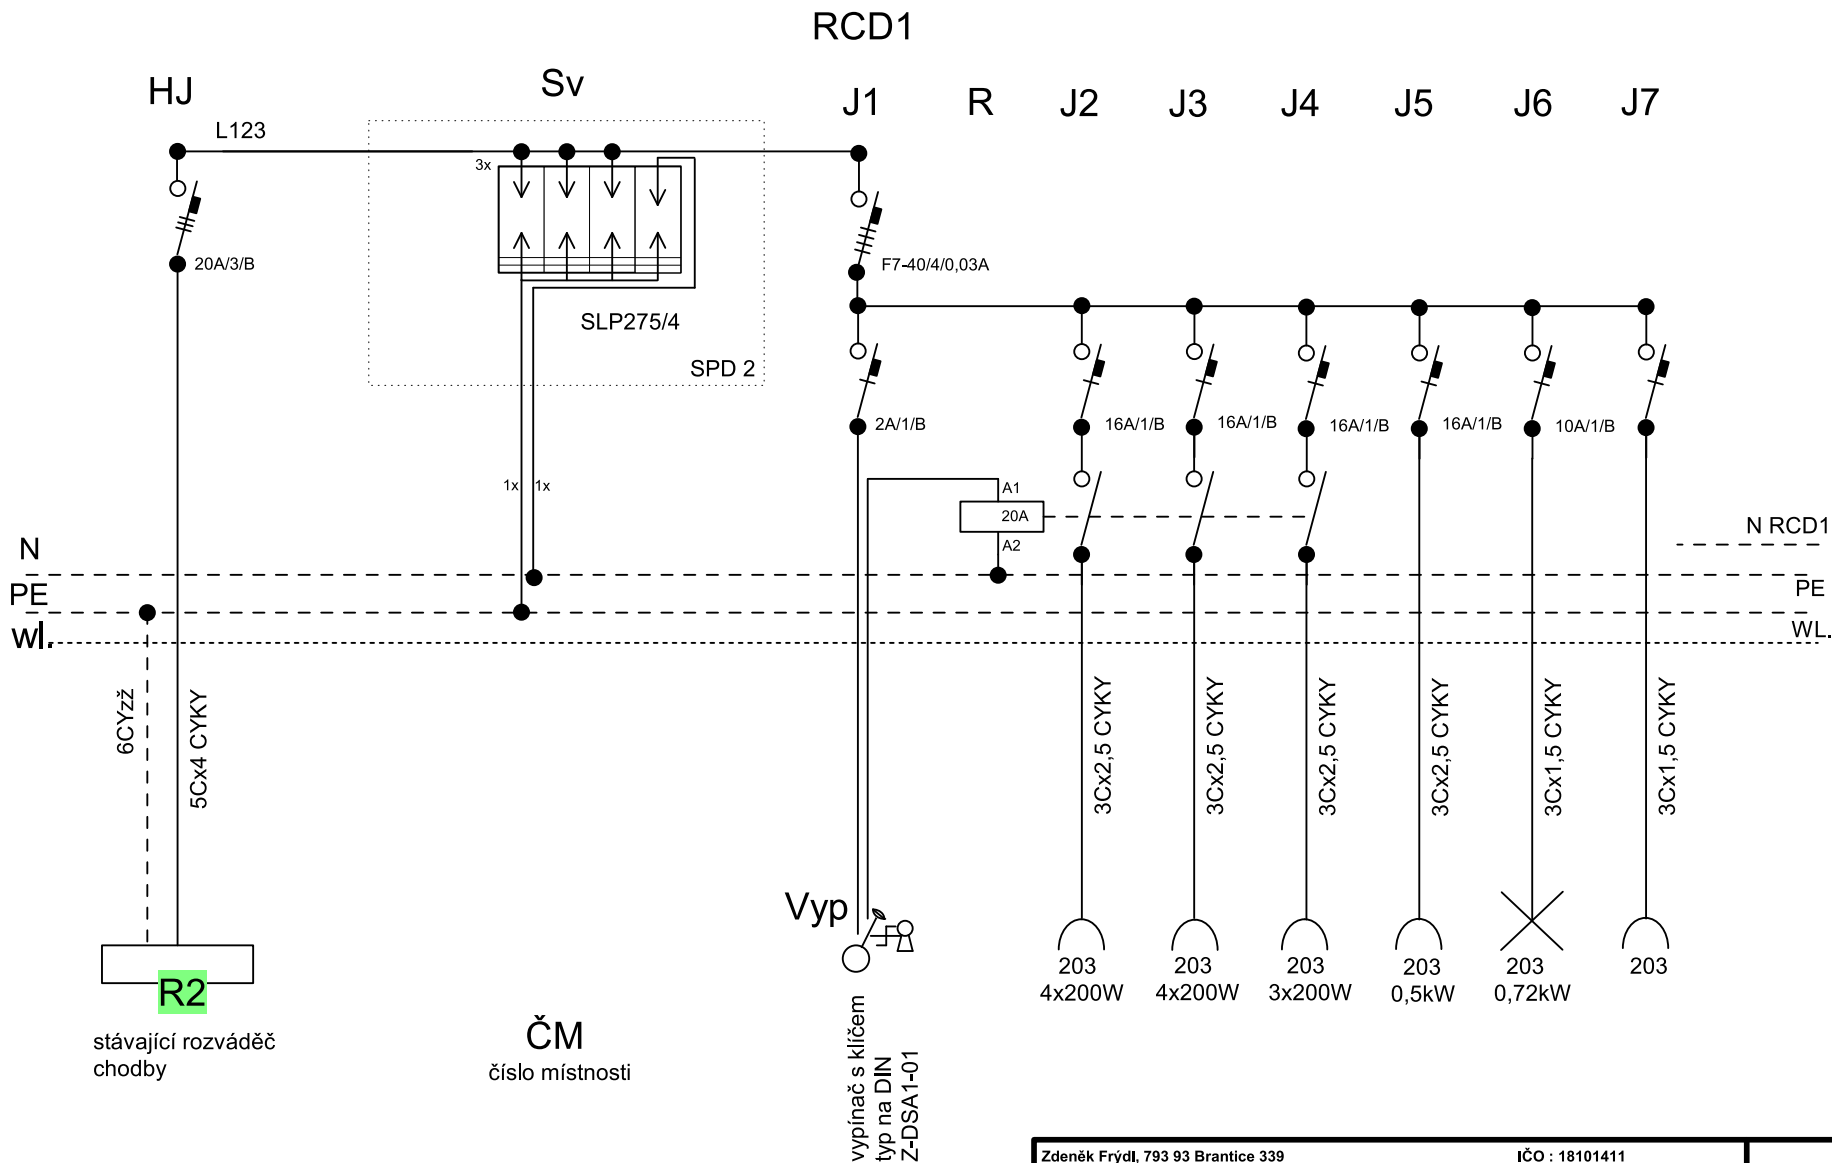

NAPÁJENÍ: 3x240V/400V+PE+N, AC 50Hz

OCHRANA:automatické odpojení od zdroje TN-C-S, TN-S

Zdeněk Frýdl, 793 93 Brantice 339			IČO : 18101411		
Zodp.projektant:	Vypracoval:	Kreslil:			
Investor: Město Krnov, Hlavní náměstí 96/1, 794 01 Krnov					Č.zakázky:
Název akce:					Datum: 12/2013
Rekonstrukce elektroinstalace ZŠ Hlubčická 11, 794 01 Krnov					Měřítko:
					Formát: A4
Výkres: ELEKTROINSTALACE - RIKT obvodové schéma					Č.výkr.: E6-01