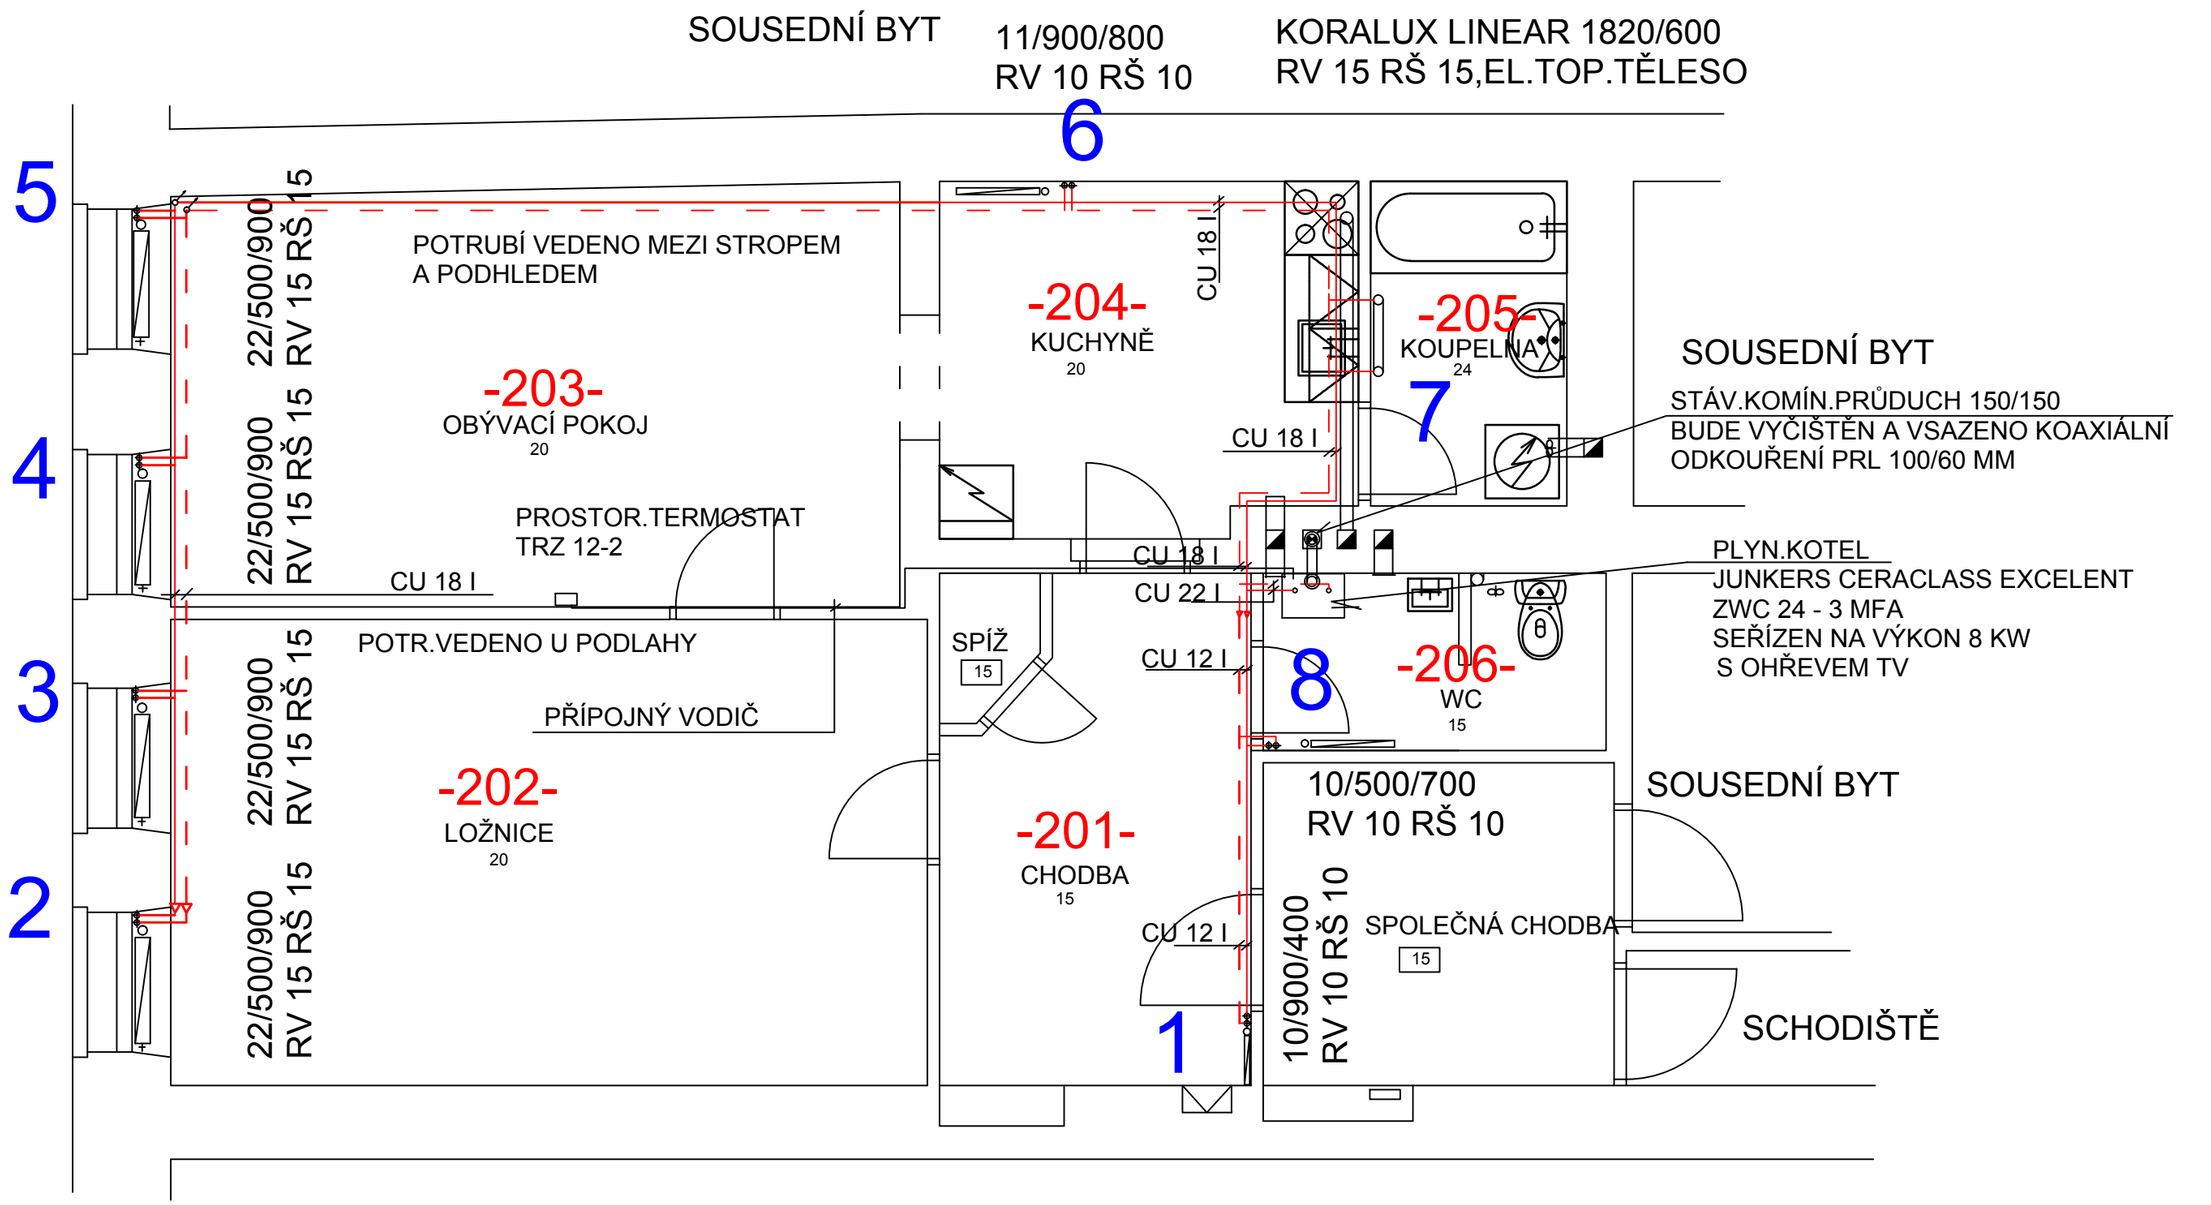

±0,000=ÚROVEŇ PODLAHY BYTU

Zodp. projektant:	ZDENĚK BEDNAŘÍK	
Projektant:	ZDENĚK BEDNAŘÍK	
Vypracoval:	ZDENĚK BEDNAŘÍK	
Místo stavby: KRNOV	Datum: 05/2013	
Stavebník: MĚSTO KRNOV, HLAVNÍ NÁMĚSTÍ 1, KRNOV		

ZDENĚK BEDNAŘÍK
JEŽNICKÁ 5, KRNOV
MOBIL: 603 155 407
IČO: 681 868 19

REKONSTRUKCE BYTU V DOMĚ
ZÁMECKÉ NÁMĚSTÍ č.p. 16, KRNOV

Stupeň projektu:	DSP
Měřítko:	1:50
Formát:	A3
Obsah: ÚT. - PŮDORYS BYTU	
Díl:	
Paré:	Výkres číslo: U - 01