


SOUSEDNÍ BYT

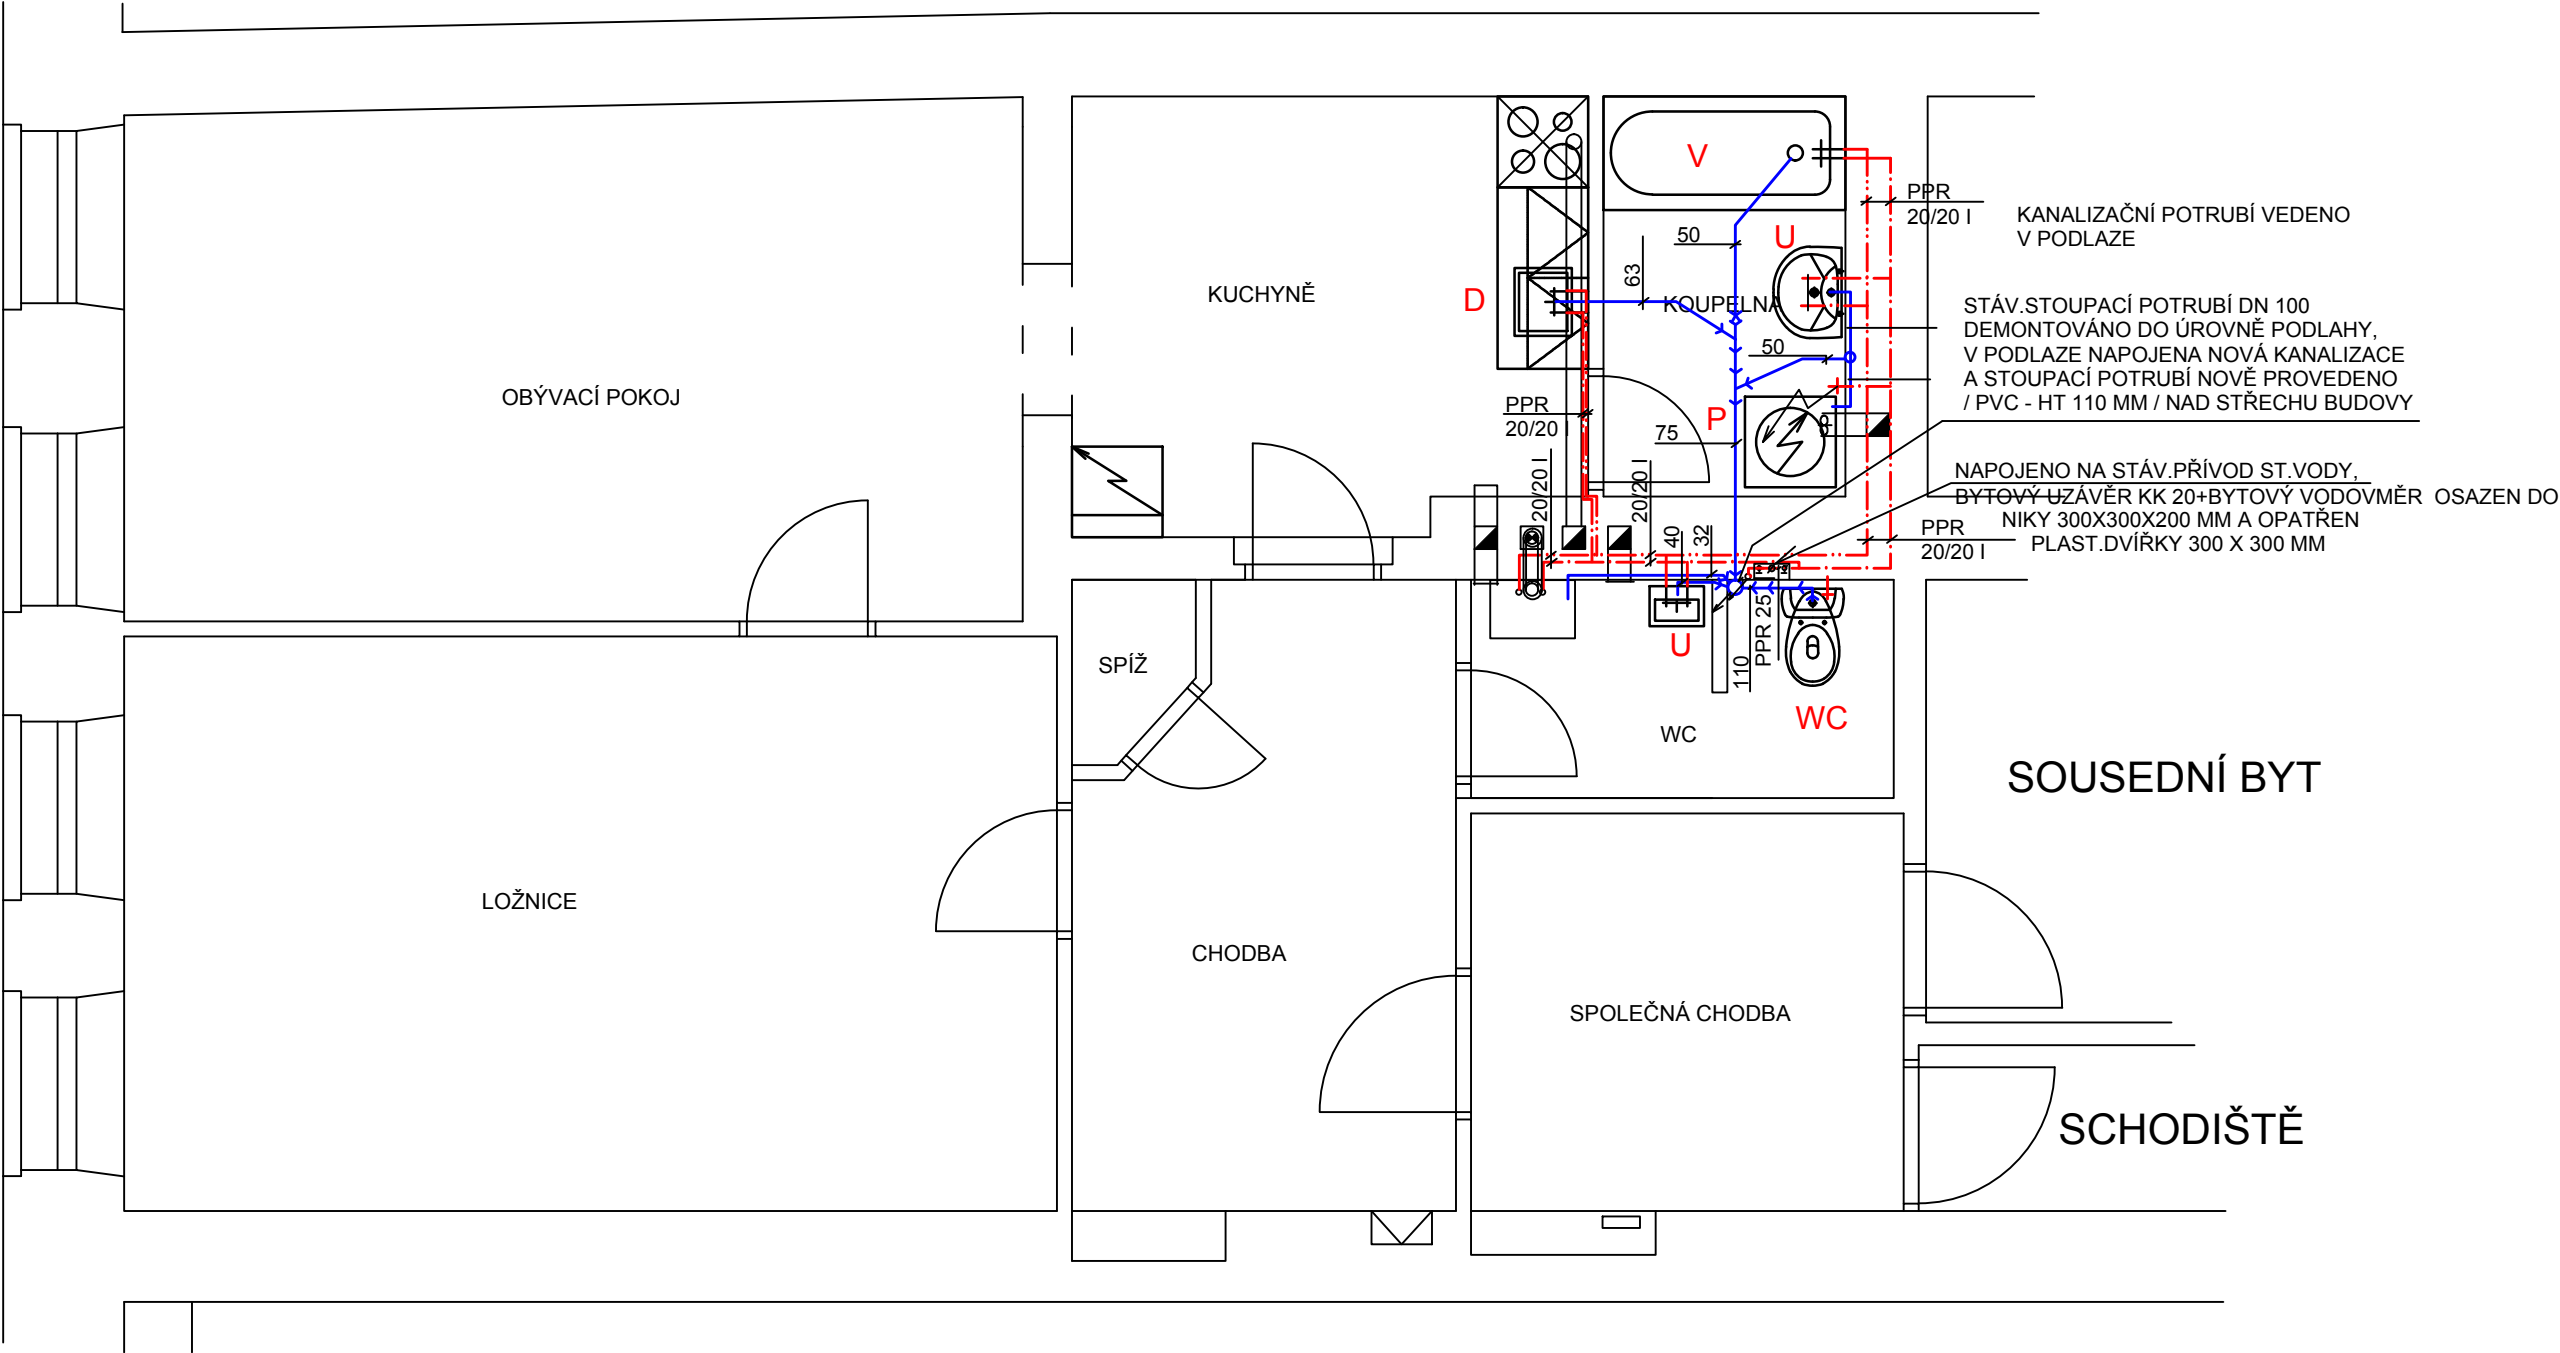

SOUSEDNÍ BYT

±0,000=ÚROVEŇ PODLAHY BYTU

Zodp. projektant:	ZDENĚK BEDNAŘÍK	<div>ZDENĚK BEDNAŘÍK JEŽNICKÁ 5, KRNOV MOBIL: 603 155 407 IČO: 681 868 19</div>	
Projektant:	ZDENĚK BEDNAŘÍK		
Vypracoval:	ZDENĚK BEDNAŘÍK		
Místo stavby:	KRNOV		Datum:
Stavebník:	MĚSTO KRNOV, HLAVNÍ NÁMĚSTÍ 1, KRNOV		
REKONSTRUKCE BYTU V DOMĚ ZÁMECKÉ NÁMĚSTÍ č.p. 16, KRNOV			
Obsah: ZT. - PŮDORYS BYTU		Stupeň projektu:	DSP
Díl:		Měřítko:	1:50
		Formát:	A3
		Paré:	Výkres číslo: Z -01