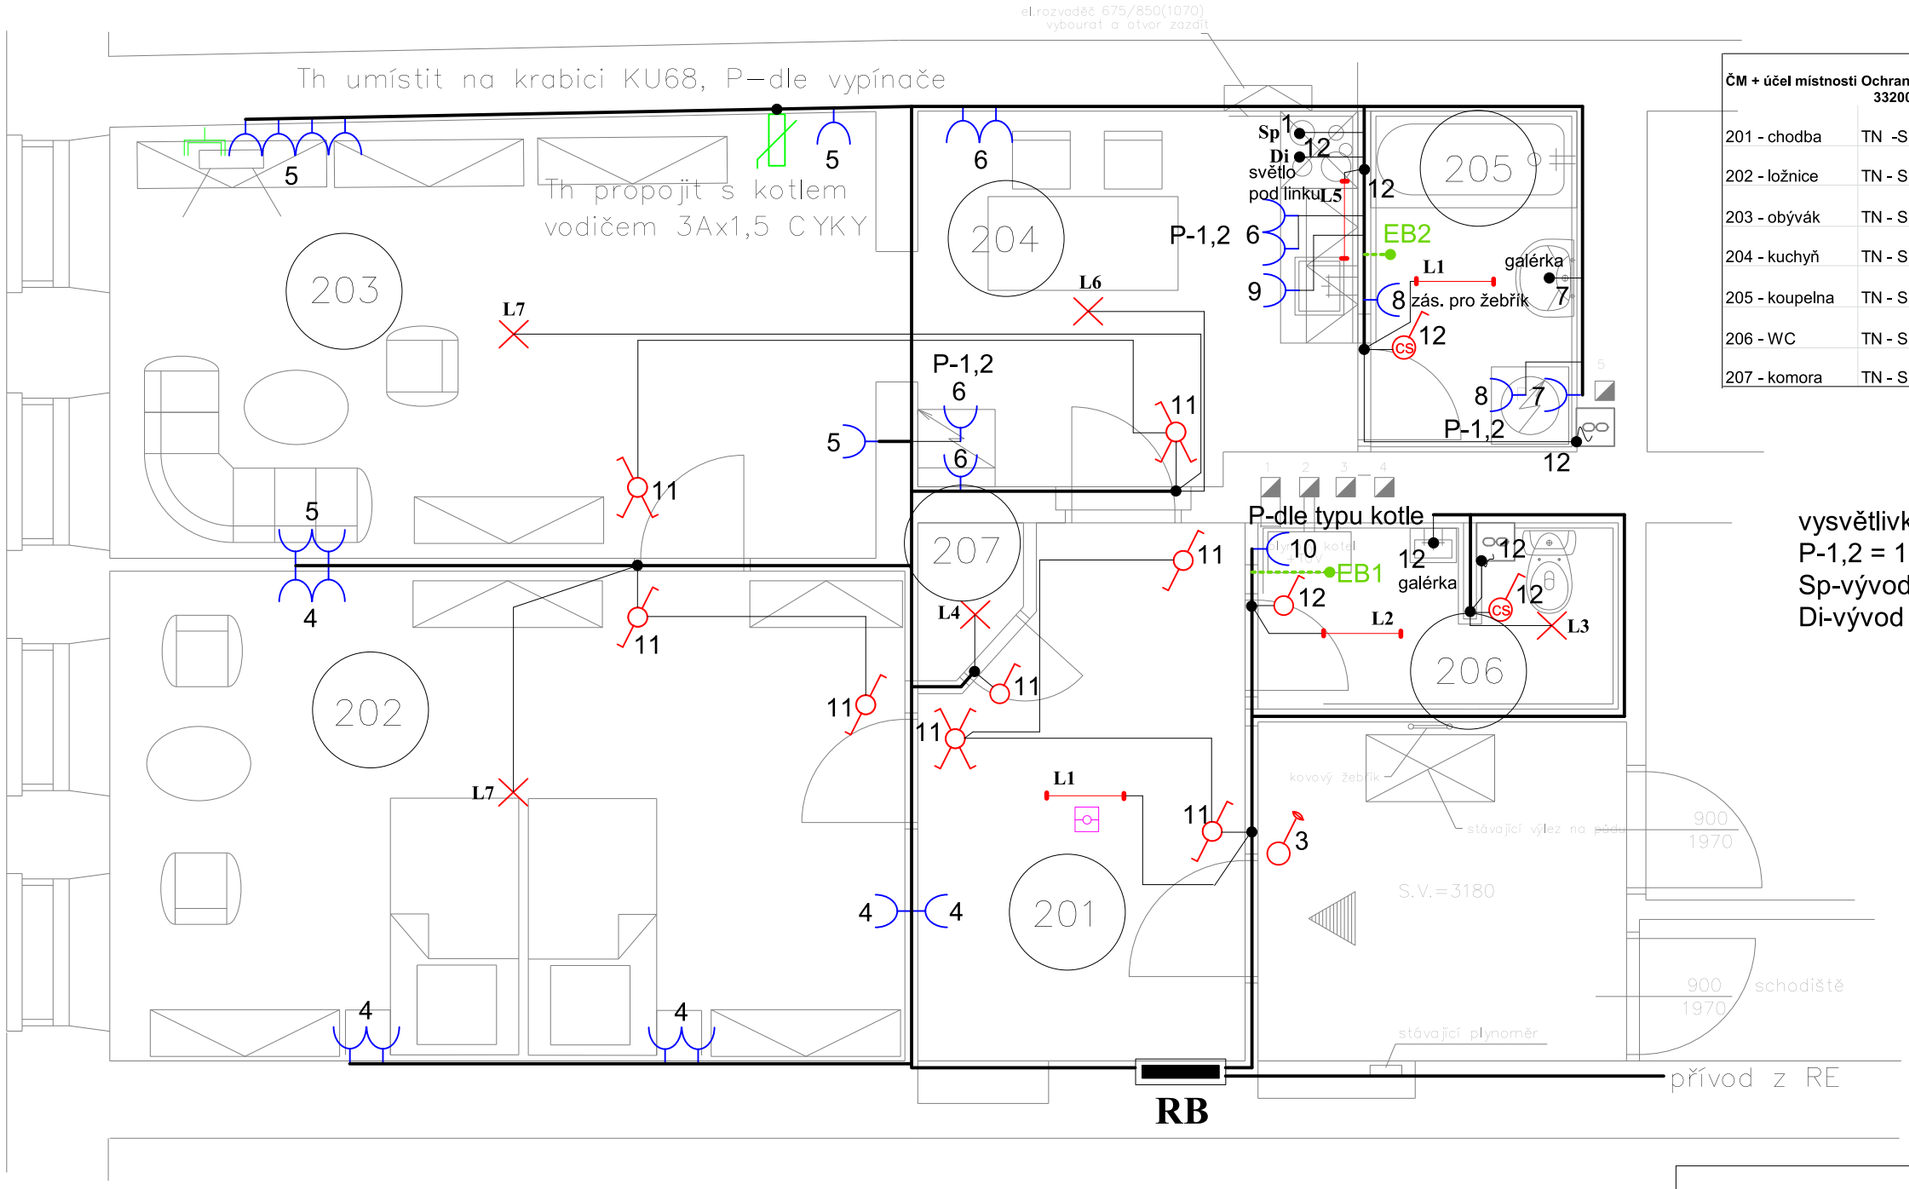

ČM + účel místnosti	Ochrana dle ČSN 332000-4-41 ed.2	Prostředí dle ČSN 332000-5-51 ed.3	Osvětlení dle ČSN EN 12464-1
201 - chodba	TN -S + RCD	AA5,AB5,AD1,AE4,AF1,BA1	100 lx
202 - ložnice	TN - S + RCD	AA5,AB5,AD1,AE4,AF1,BA1	50+dosvit
203 - obývák	TN - S + RCD	AA5,AB5,AD1,BA1,CA1,CB1	100+dosvit
204 - kuchyň	TN - S + RCD	AA5,AB4,AD1,BA1,CA1,CB1	300 lx
205 - koupelna	TN - S +RCD+EB	plus ČSN 332000-7-701ed.2	200 lx
206 - WC	TN - S +RCD+EB	plus ČSN 332000-7-701ed.2	200 lx
207 - komora	TN - S + RCD	AA5,AB4,AD1,BA1,CA1,CB1	100 lx

vysvětlivka :
P-1,2 = 1,2m nad podlahou
Sp-vývod pro varnou desku/sporák/
Di-vývod pro digestoř

SPD - přepěťová ochrana typu 3, umístit v zásuvkách u televize a PC
Veškerý rozvod pod omítkou či vdutinách stěn, podlah a stropu.
Parapet vypínačů 0,9-1,1m, zásuvek 0,5m. Jiné viz PD.
Od antény z půdy vést k zásuvce TV ve zdi vodič KOAX v el.instalační trubce Pg19
Vývod pro digestoř umístit dle pokynů výrobce digestoře.
Vývod pro sporák ukončit v krabici ve zdi P-0,5m a sporák propojit vodičem 5Cx2,5 CYSY

Vodiče viz PD D.1.4.4.1-3 viz technická zpráva

	spínač řaz.1, s časovým spínačem pro ventilátor CS3 4B
	spínač řaz.6+6 Tango 3558-A52340 B+ kryt+rám.
	spínač řazení č.1, Tango 3558-A01340 B + kryt + rám
	spínač řaz.6, Tango 3558-A06340 B+ kryt+rám.
	spínač řaz.5, Tango 3558-A05340 B+ kryt+rám.
	spínač řaz.7, Tango 3558-A07340 B+ kryt+rám.

	L1 - světlo fy Modus IT8 4x18W, IP20, + EP		L7 - světlo - ukončený vývod
	L2 - světlo fy Modus IT8 2x18W, IP20, + EP		autonomní hlásič kouře bateriový
	L3 - světlo fy Modus , SPMA, IP20, 2x26W, zdroj 2xG24,EP		zás.jednonás.250V/16A ..... 5518A-A2349B+rámeček
	L4 - světlo fy Modus, SPMA , IP20, 1x13W, zdroj 1xG24,EP		VZT - ventilátory-dodávka stavby
	L5 - světlo fy Modus, SB1 18 ,1x18W, T8 , IP20		zásuvka TV typ jako zásuvky do rámečku
	L6 - světlo fy Osmont, Adria L4B 4x26W, zdroj 4xG24q3		spínač řaz.8, Tango 3558-A07340 B+ kryt+rám. zvonkové tl.

NAPÁJENÍ: 3x240/400V+PE+N, AC 50Hz

OCHRANA:automatické odpojení od zdroje TN-C, TN-C-S

Zdeněk Frýdl, 793 93 Brantice 339		IČO : 18101411	
Zodp.projektant:	Vypracoval:	Kreslil:	FRÝDL ELEKTRO ZDENĚK FRÝDL projekt - provedení - revize - obchod
Investor: Město Krnov, Hlavní náměstí 1, 794 01 Krnov			Č.zakázky:
Název akce: Rekonstrukce bytu v domě Zámecké náměstí 16, Krnov			Datum: 6/2011
			Měřítko: 1 : 50
			Formát: A3
Výkres: ELEKTROINSTALACE - Montážní schéma 2NP			Č.výkr.: D.1.4.4.4