




POHLED A – NOVÝ STAV

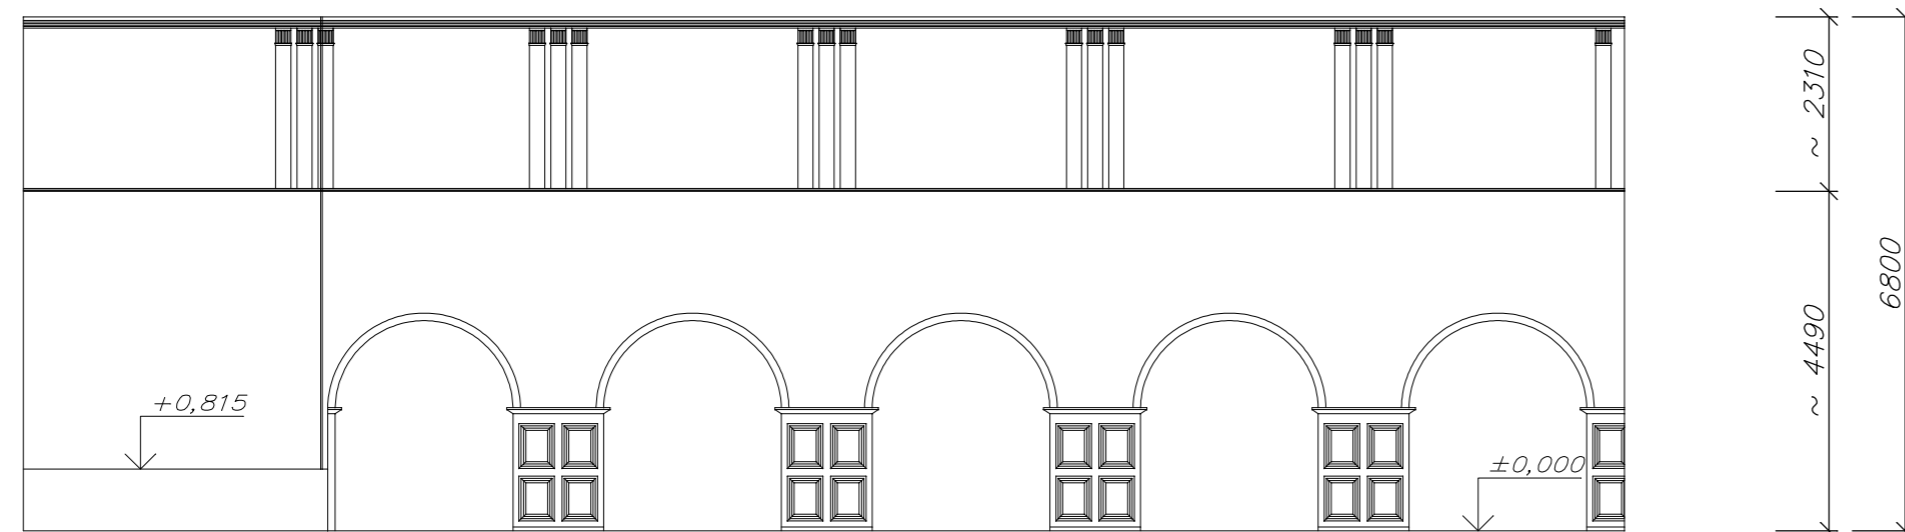

POHLED B – STÁVAJÍCÍ STAV

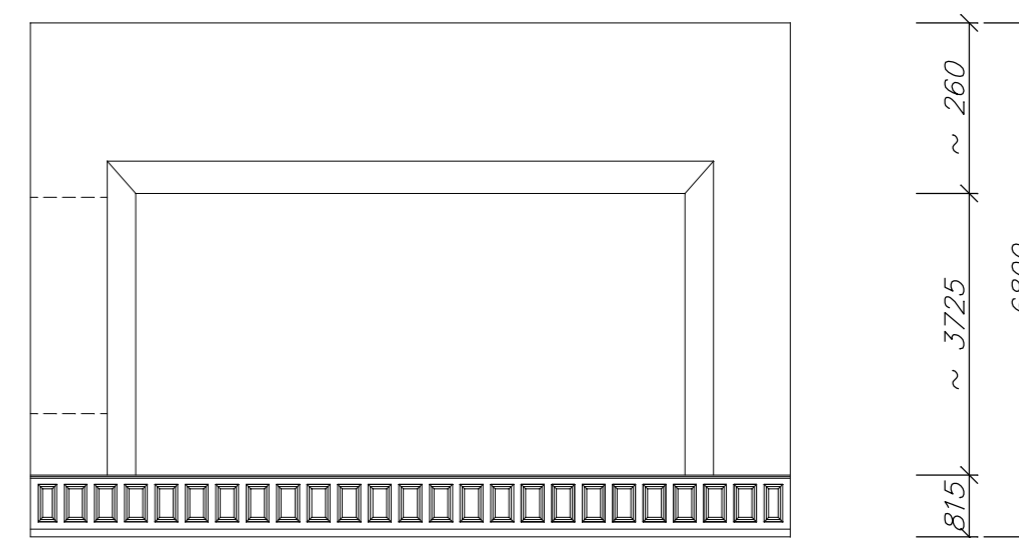

POHLED C – NOVÝ STAV

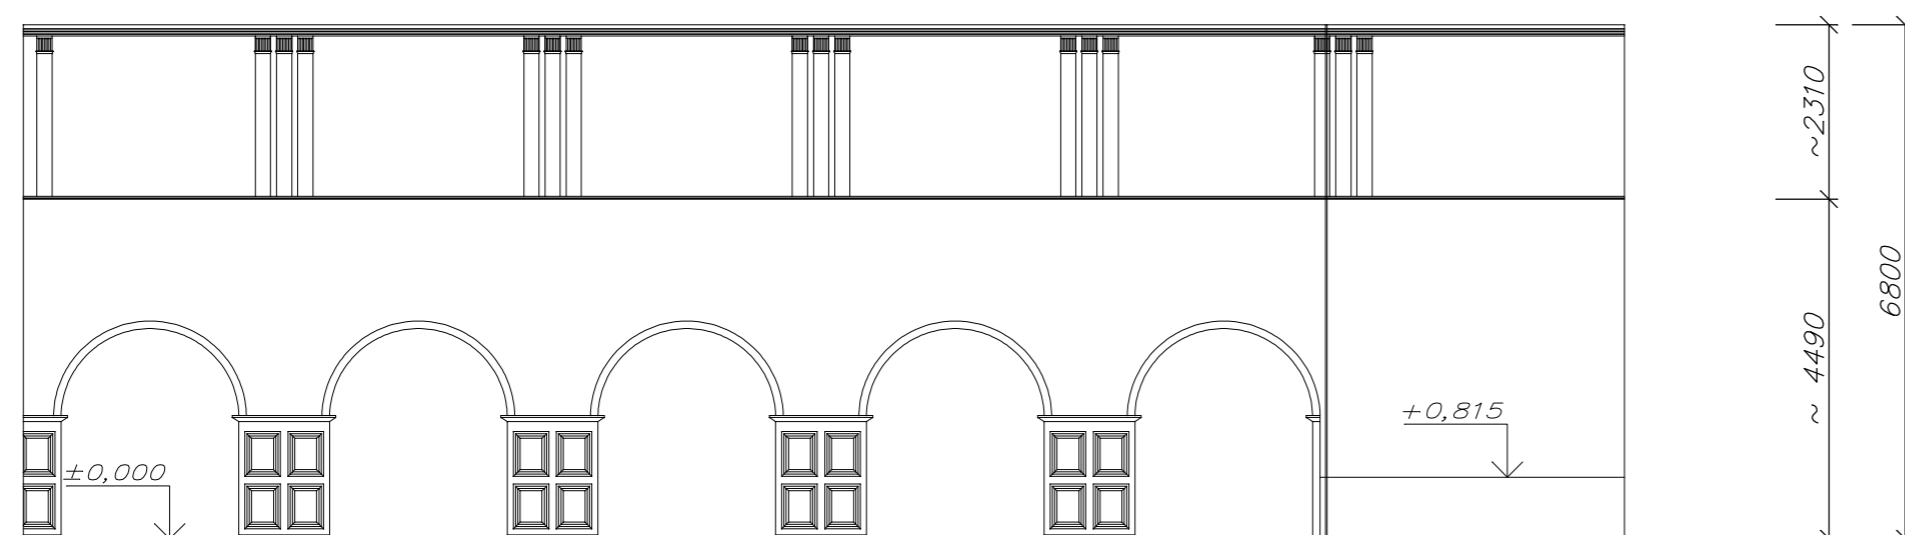

±0,000=ÚROVEŇ PODLAHY 2.NP

| | | | |
|--|---|------------------|-----------|
| Zodp. projektant: | JIŘÍ FRANC | | |
| Projektant: | ING.MARTINA ŠVECOVÁ | | |
| Vypracoval: | ING.MARTINA ŠVECOVÁ | | |
| Místo stavby: | KRNOV | Datum: | ÚNOR 2015 |
| Stavebník: město Krnov, Hlavní náměstí 1, Krnov | | | |
| • SVČ MĚDA, DOBROVSKÉHO 16, KRNOV • STAVEBNÍ ÚPRAVY PORTÁLU JEVIŠTĚ | | Stupeň projektu: | – |
| | | Měřítko: | 1:100 |
| | | Formát: | A2 |
| Obsah: | INTERIÉR VELKÉHO SÁLU POHLEDY -STÁVAJÍCÍ STAV | Paré: | |
| Díl: | D.1- DOKUMENTACE STAVEBNÍHO OBJEKTU | Výkres číslo: | 02 |