



ÚZEMNÍ STUDIE KRNOV - CVILÍN - MARIÁNSKÉ POLE

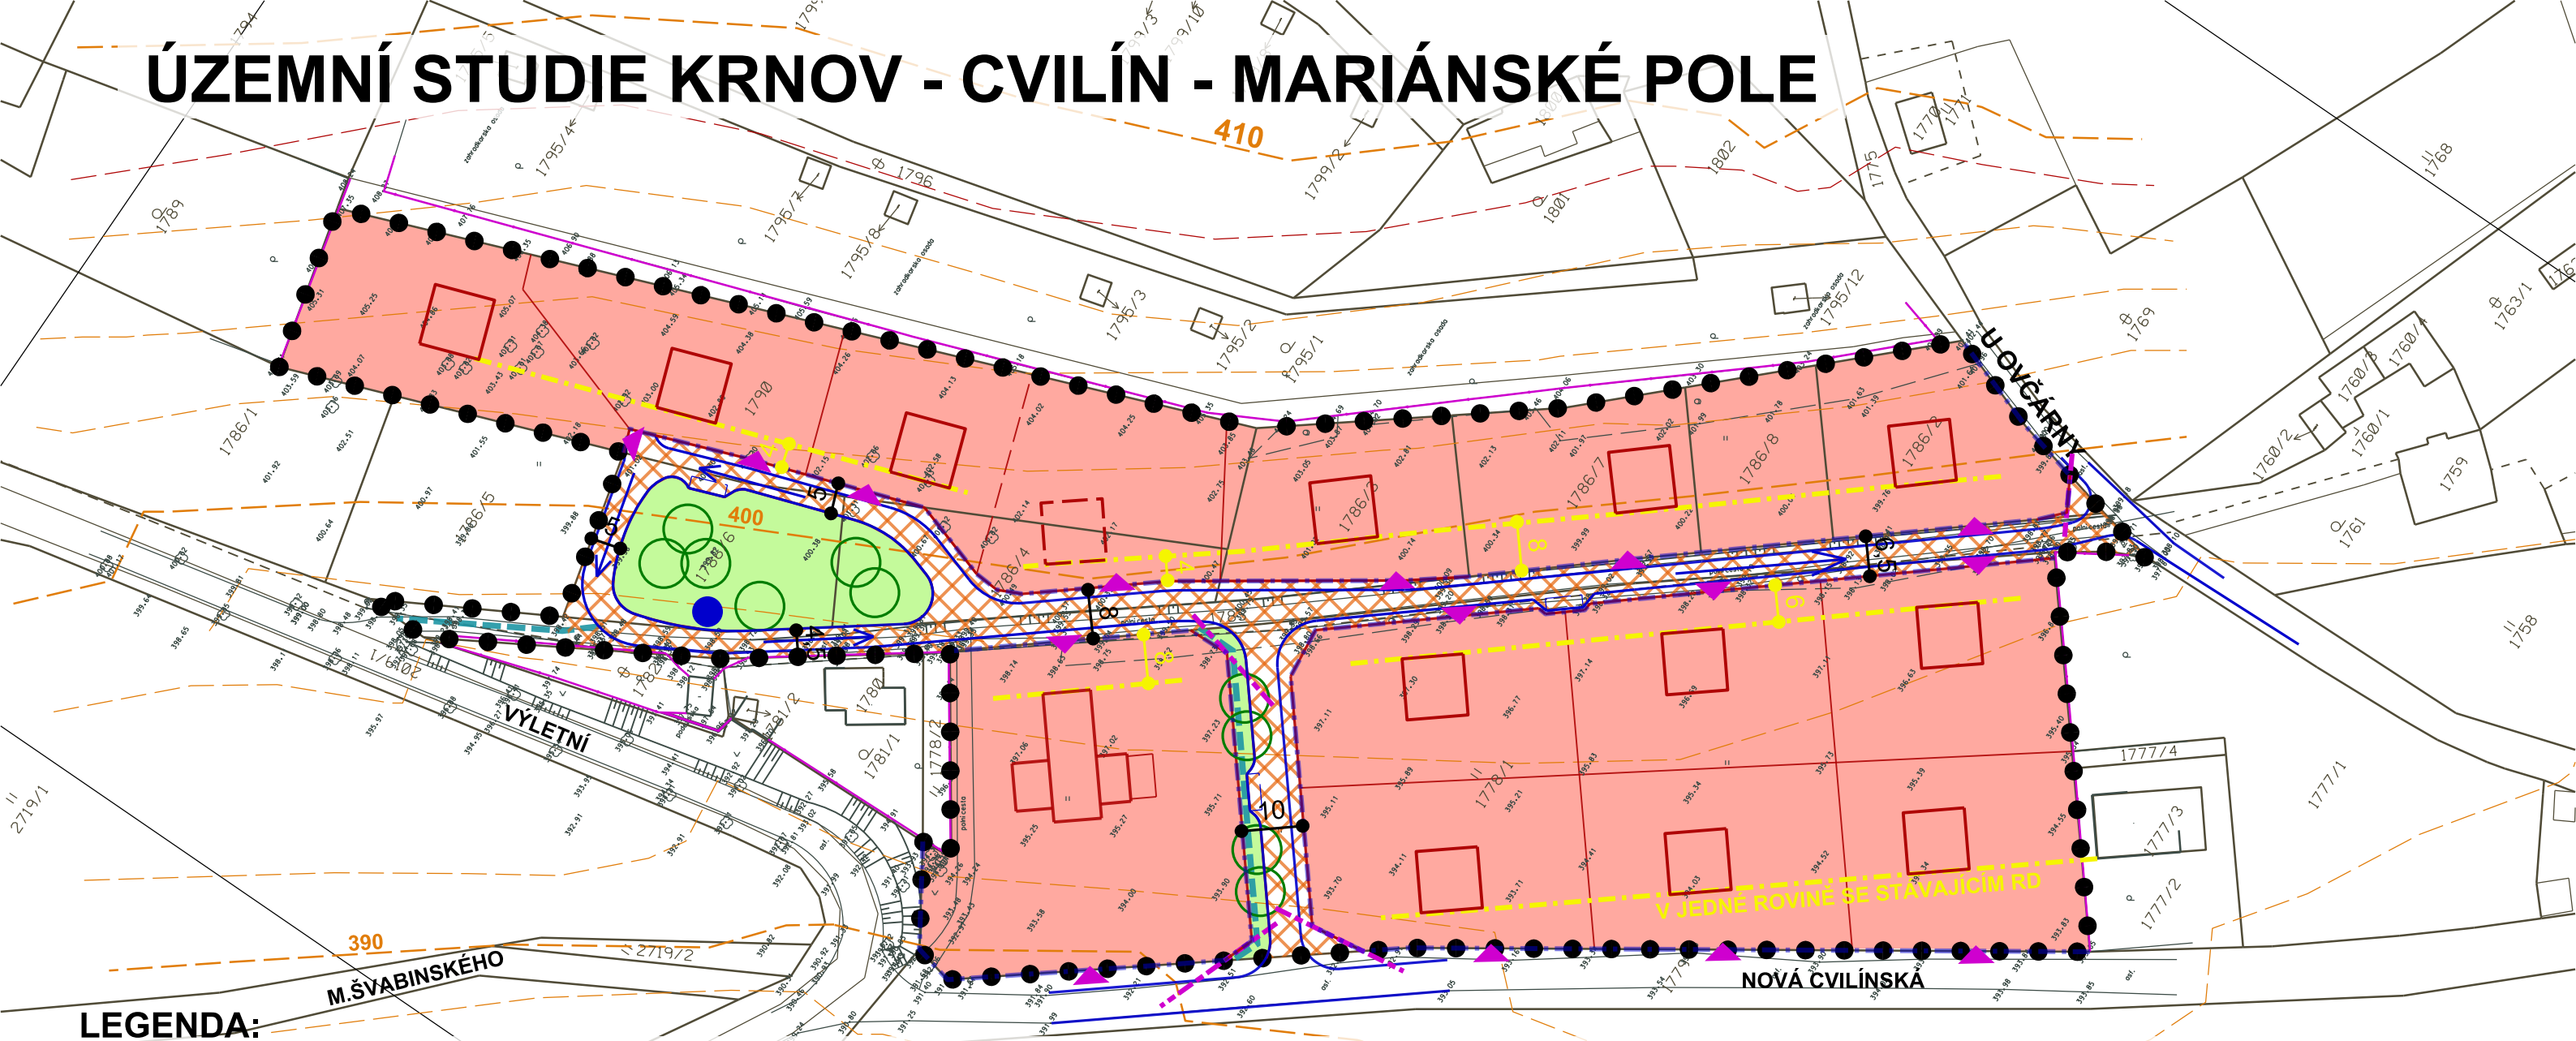


LEGENDA:

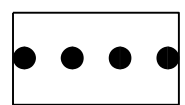


HRANICE ŘEŠENÉHO ÚZEMÍ




KATASTRÁLNÍ MAPA

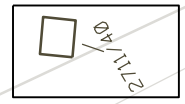

TECHNICKÁ MAPA - SKUTEČNÉ ZAMĚŘENÍ V TERÉNU

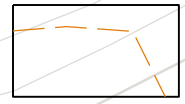


VRSTEVNICE

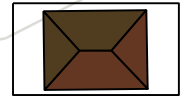


STÁVAJÍCÍ RODINNÉ DOMY



STÁVAJÍCÍ GARÁŽE A HOSP.OBJEKTY

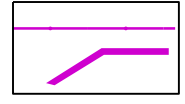


STÁVAJÍCÍ OPLOCENÍ A ZDI

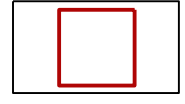


ORIENTAČNÍ UMÍSTĚNÍ ROD. DOMKŮ




NAVRŽENÉ ZASTAVITELNÉ PLOCHY BYDLENÍ

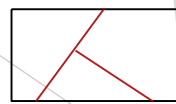


NAVRŽENÁ PARCELACE POZEMKŮ

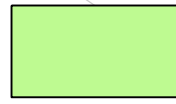


NAVRŽENÉ PLOCHY VEŘEJNÉHO PROSTRANSTVÍ

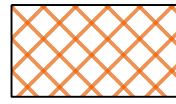


NAVRŽENÝ VEŘEJNÝ DOPRAVNÍ PROSTOR - OBYTNÁ ZÓNA SE SMÍŠENÝM PROVOZEM

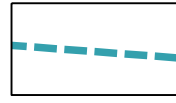


SAMOSTATNÉ CHODNÍKY PRO PĚŠÍ

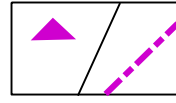


VHODNÉ VJEZDY NA POZEMKY / ROZHLEDOVÉ TROJÚHELNÍKY

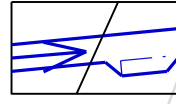


VYMEZENÍ JÍZD.PROSTORU / PARKOVÁNÍ (VYZNAČENÍ JEDNOSMĚRNÝCH KOMUNIKACÍ)

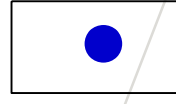


MOŽNÉ UMÍSTĚNÍ KONTEJNERŮ NA TŘÍDĚNÝ ODPAD

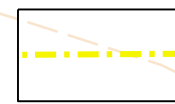

STAVEBNÍ ČÁRY

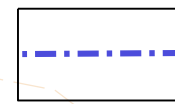


ULIČNÍ ČÁRY

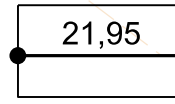

KÓTOVÁNÍ ŠÍŘKY ULIČNÍHO PROSTORU (VZDÁLENOST ULIČNÍCH ČAR)



KÓTOVÁNÍ ODSTUPU STAVEBNÍCH ČAR OD ULIČNÍCH ČAR

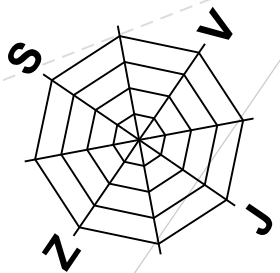

NÁZEV ZAKÁZKY:

ÚZEMNÍ STUDIE KRNOV - CVILÍN - MARIÁNSKÉ POLE



ING.ARCH.JOSEF STARÝ
ING.ARCH.EVA STARÁ

HRABINSKÁ 10
737 01 ČESKÝ TĚŠÍN
tel: 558 737 755
mob: 725 221 677
e-mail: atelier.s2@volny.cz, www.ateliers2.cz

■ URBANISMUS ■ ARCHITEKTURA ■ DESIGN ■

STUPEŇ / ČÁST DOKUMENTACE:
ÚZEMNÍ STUDIE

NÁZEV VÝKRESU: NÁVRH URBANISTICKO - ARCHITEKTONICKÉHO ŘEŠENÍ

OBJEDNATEL:
MĚSTO KRNOV

PROJEKTANT: ING.ARCH.J.STARÝ,
ING.ARCH.E.STARÁ, ING.J.DATINSKÝ

Č.VÝKR.

4

MĚŘÍTKO
1:1000

DATUM
12 / 2011