



POHLED NA VTOK  
M 1:50

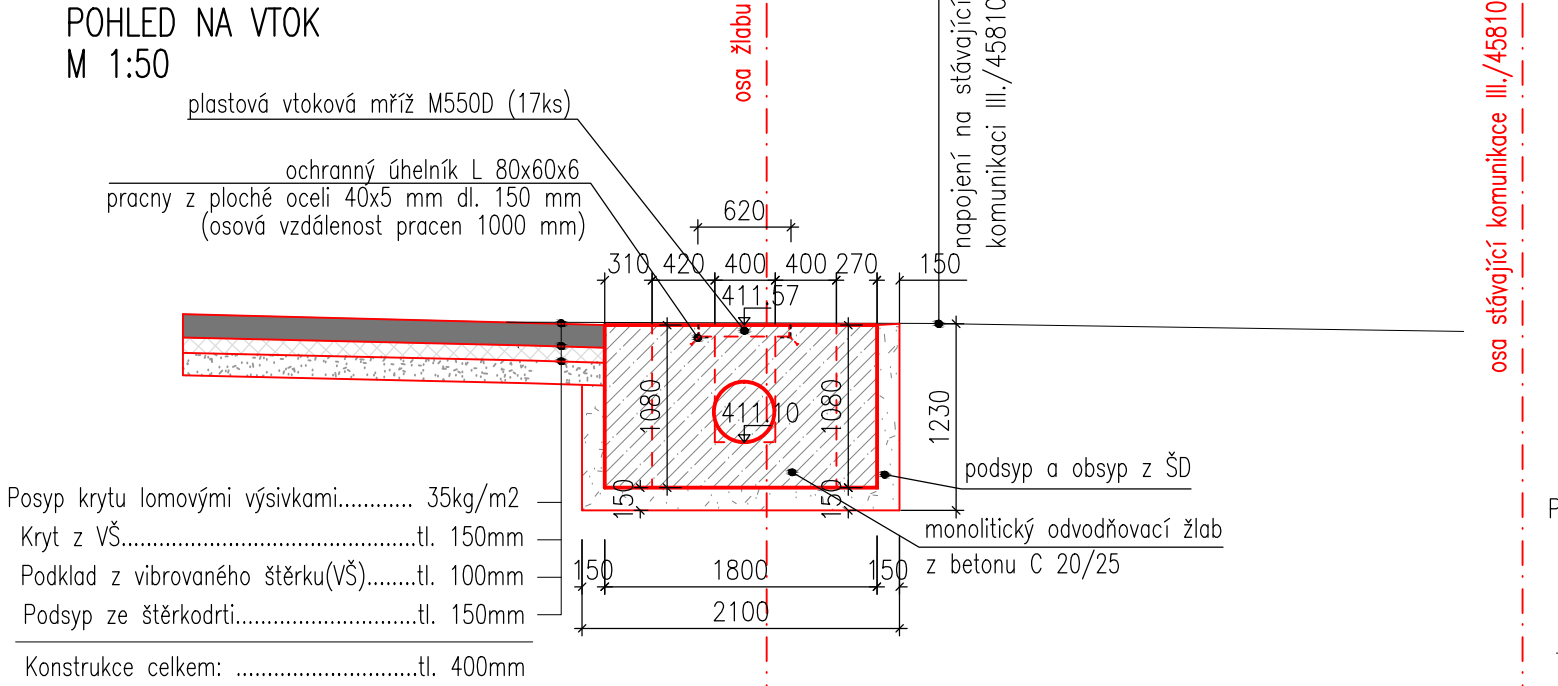


SROVNÁVACÍ ROVINA 408,00 Bpv

ŘEZ  
M 1:50

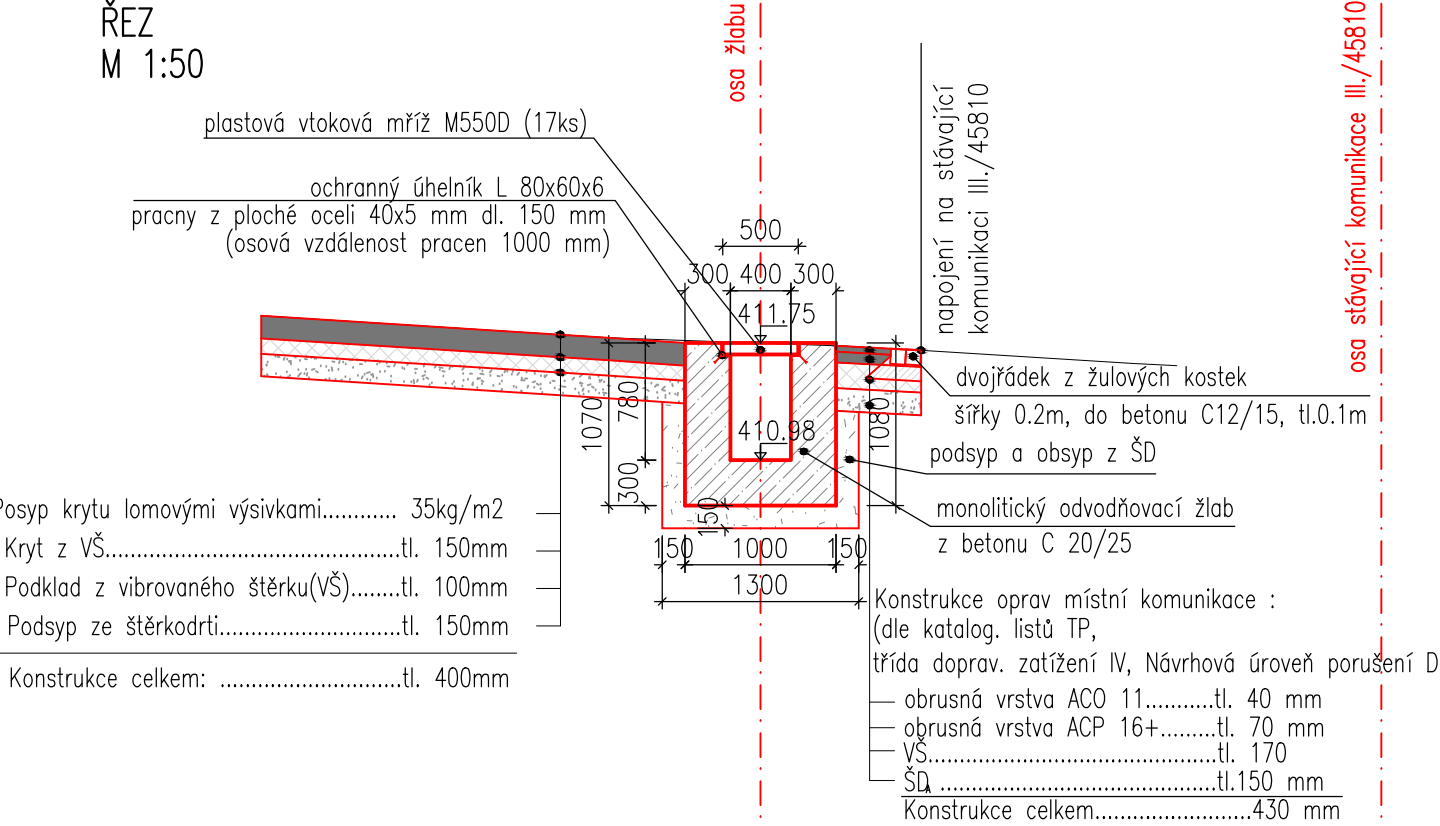


SROVNÁVACÍ ROVINA 408,00 Bpv

POHLED NA VÝTOK  
M 1:50

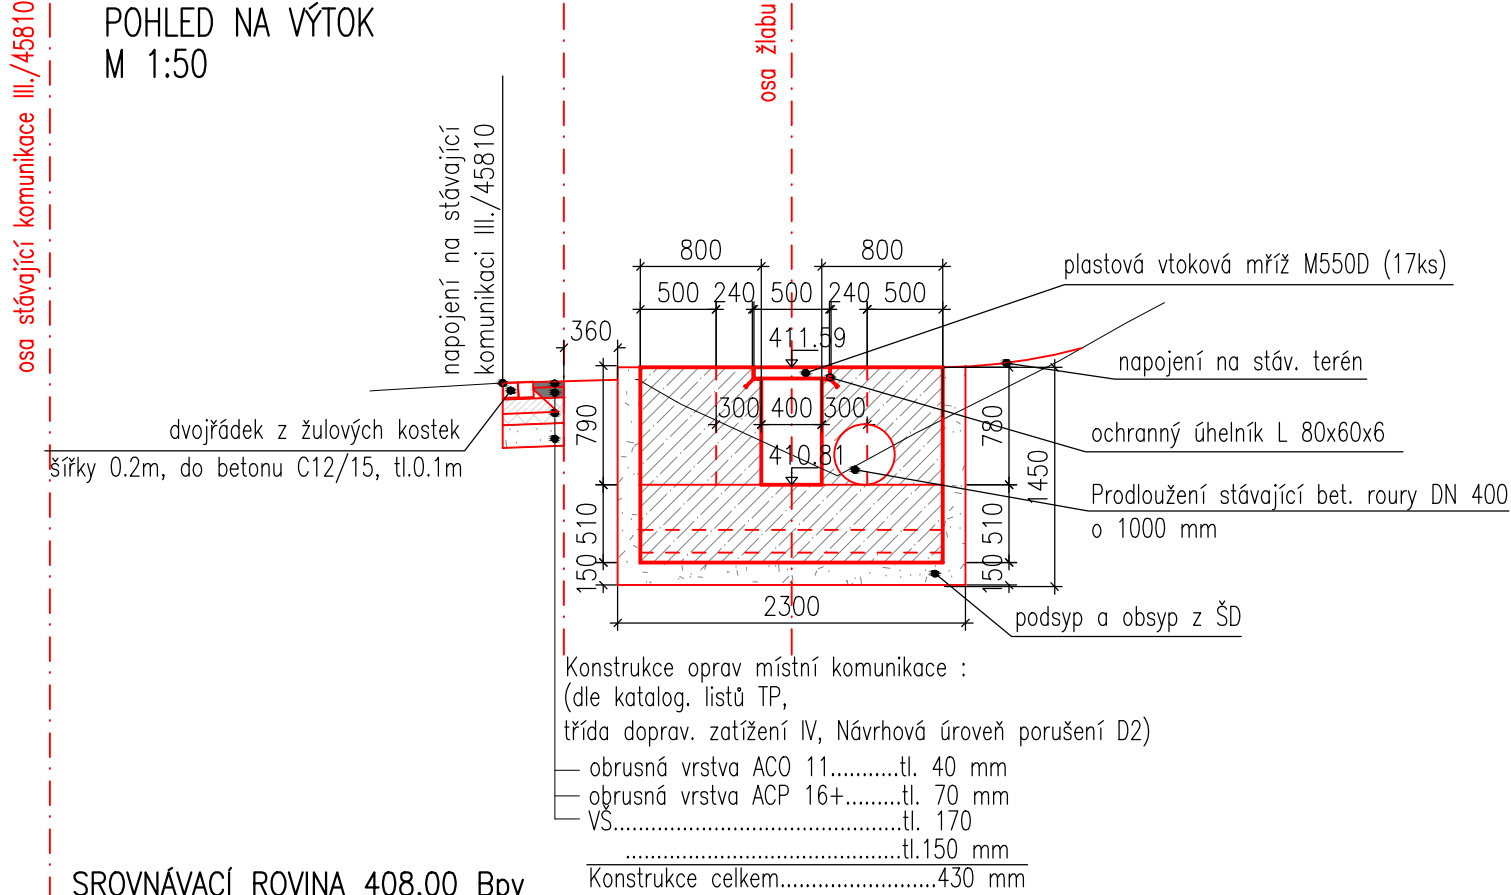



PODÉLNÝ ŘEZ ŽLABEM  
M 1:50

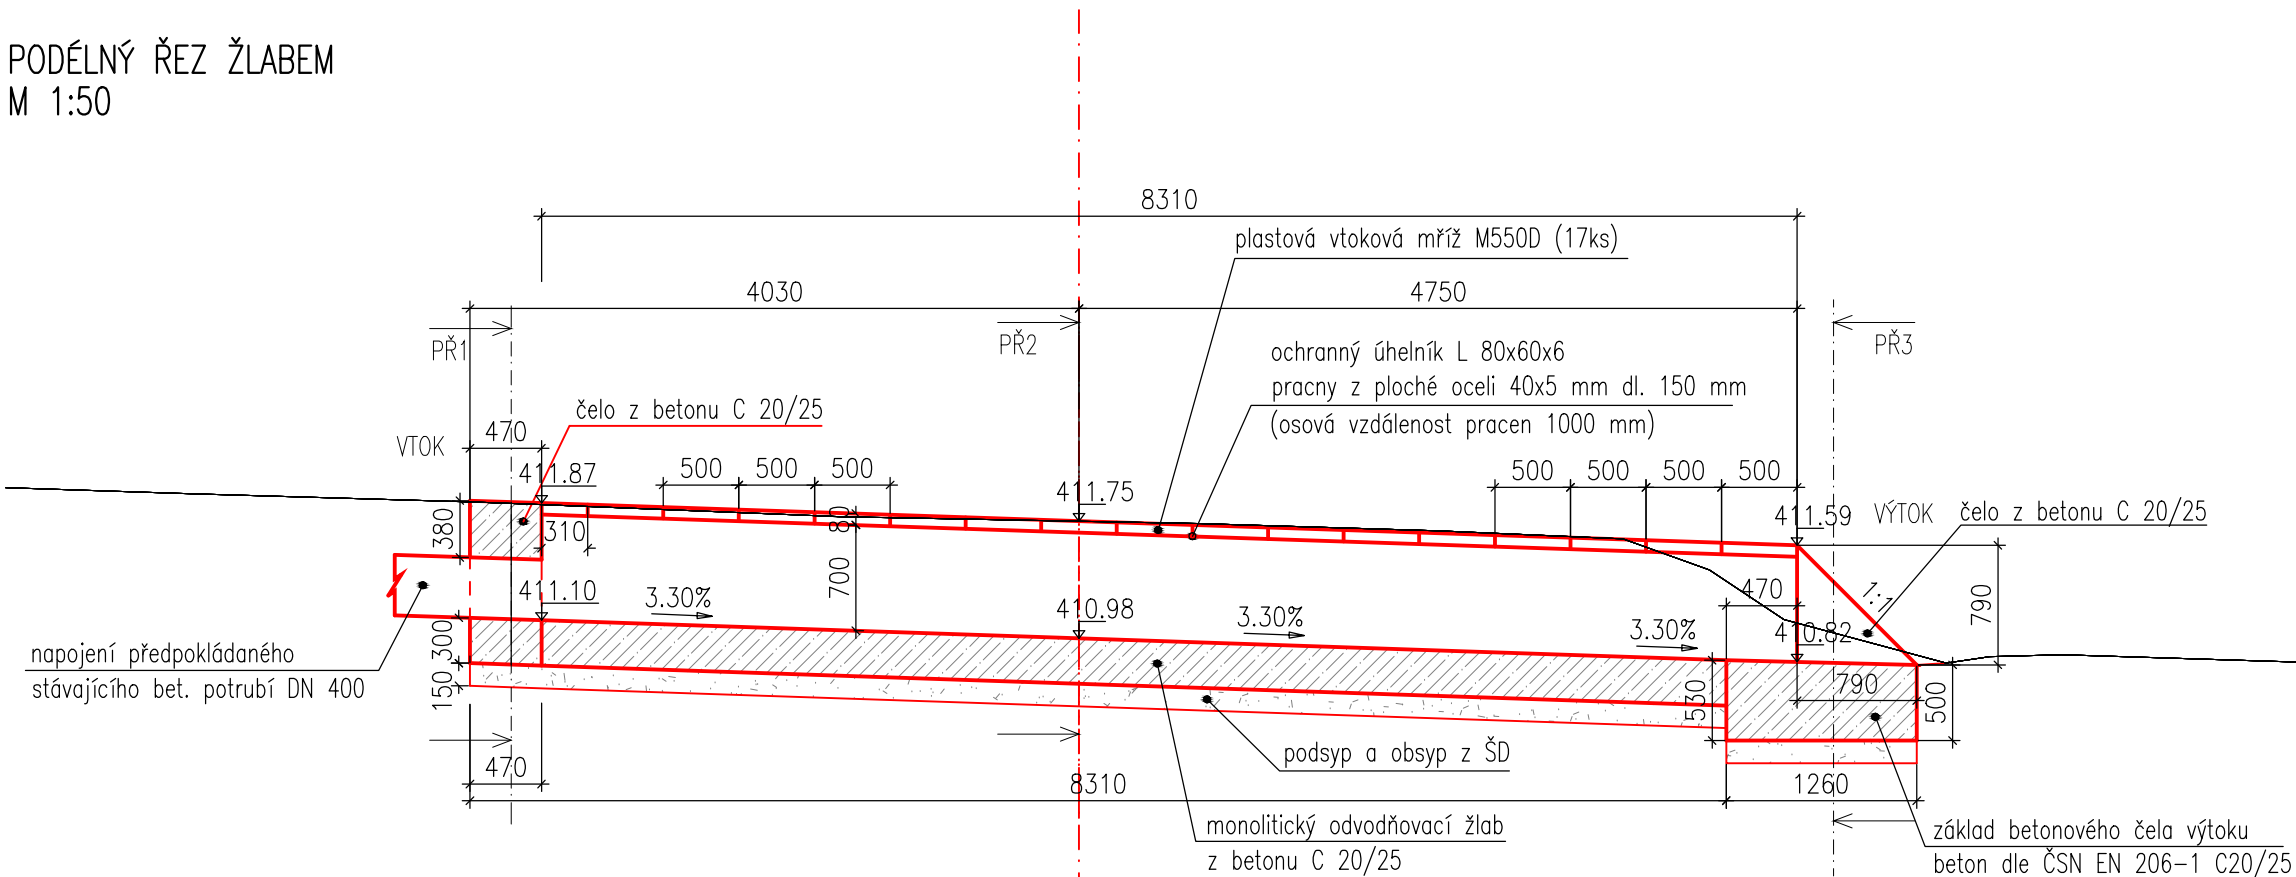

SROVNÁVACÍ ROVINA 408,00 Bpv

DETAIL OCHRANNÉHO ÚHELNIKU PRO OSAZENÍ MŘIŽE  
M 1:25

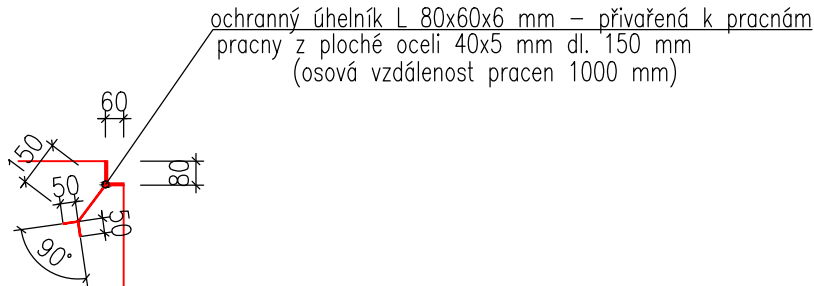

PROJEKTANT:		KONTROLA:	ZODP. PROJEKTANT:		LESPROJEKT KRNOV S. R. O.	
Ing. Ilona Ševčíková		Ing. Petr Guňka	Ing. Petr Barandovski			
INVESTOR: Město Krnov						
KRAJ: Moravskoslezský		MĚSTSKÝ (OB.) ÚŘAD: Krnov				
STAVBA:				FORMÁT:	3 x A4	
<i>Propustek Ježník na pozemku o parc. č. 5565/1 v k. ú. Krnov - Horní Předměstí</i>				DATUM:	03/2016	
				STUPEŇ:	DSP	
				ARCH. ČÍSLO:	13252/16	
OBSAH:				MĚŘITKO:	ČÍSLO VÝKRESU:	
<i>Vzorový výkres odvodňovacího žlabu</i>				1 : 50	C.1.2.2	