


DÍLČÍ PŮDORYS 1.NP

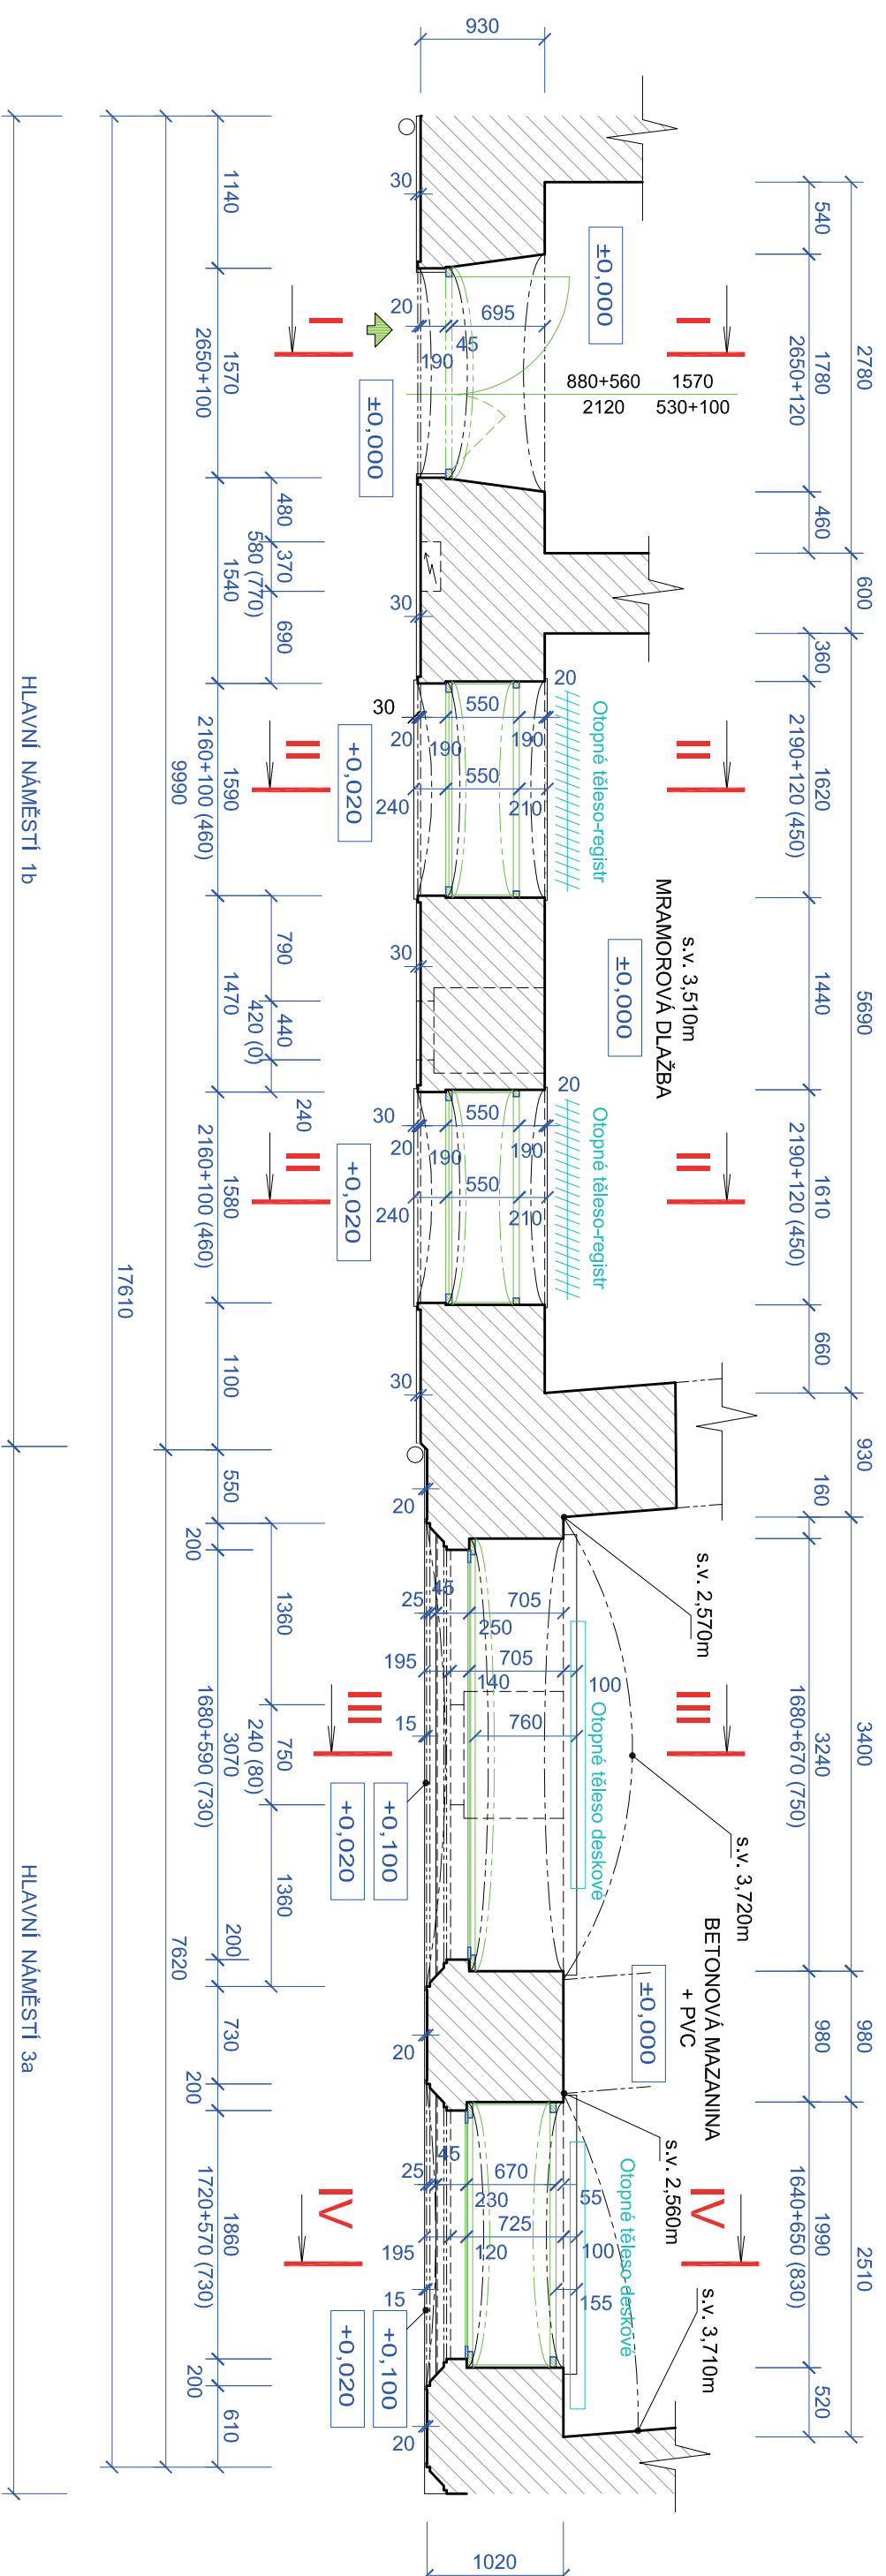

PROJEKTANT	Ing. Jana Fišarová	Ing. Jana Fišarová
INVESTOR	Město Křnov, Hlavní náměstí 1, 794 01 Křnov, IČ 00296139	Albrechtická 194 794 01 Křnov IČO : 451 743 77
NAZEV:	Prodejny Hlavní nám. 1b a 3a, Křnov	
OBSAH:	- úpravy výkladců a vstupních dveří	
ČÍSLO VÝKRESU:	03	03
DATAUM:	06/2016	
STUPĚŇ PD:	Stávající stav	
MĚŘITKO:	1: 50	