


RCD1

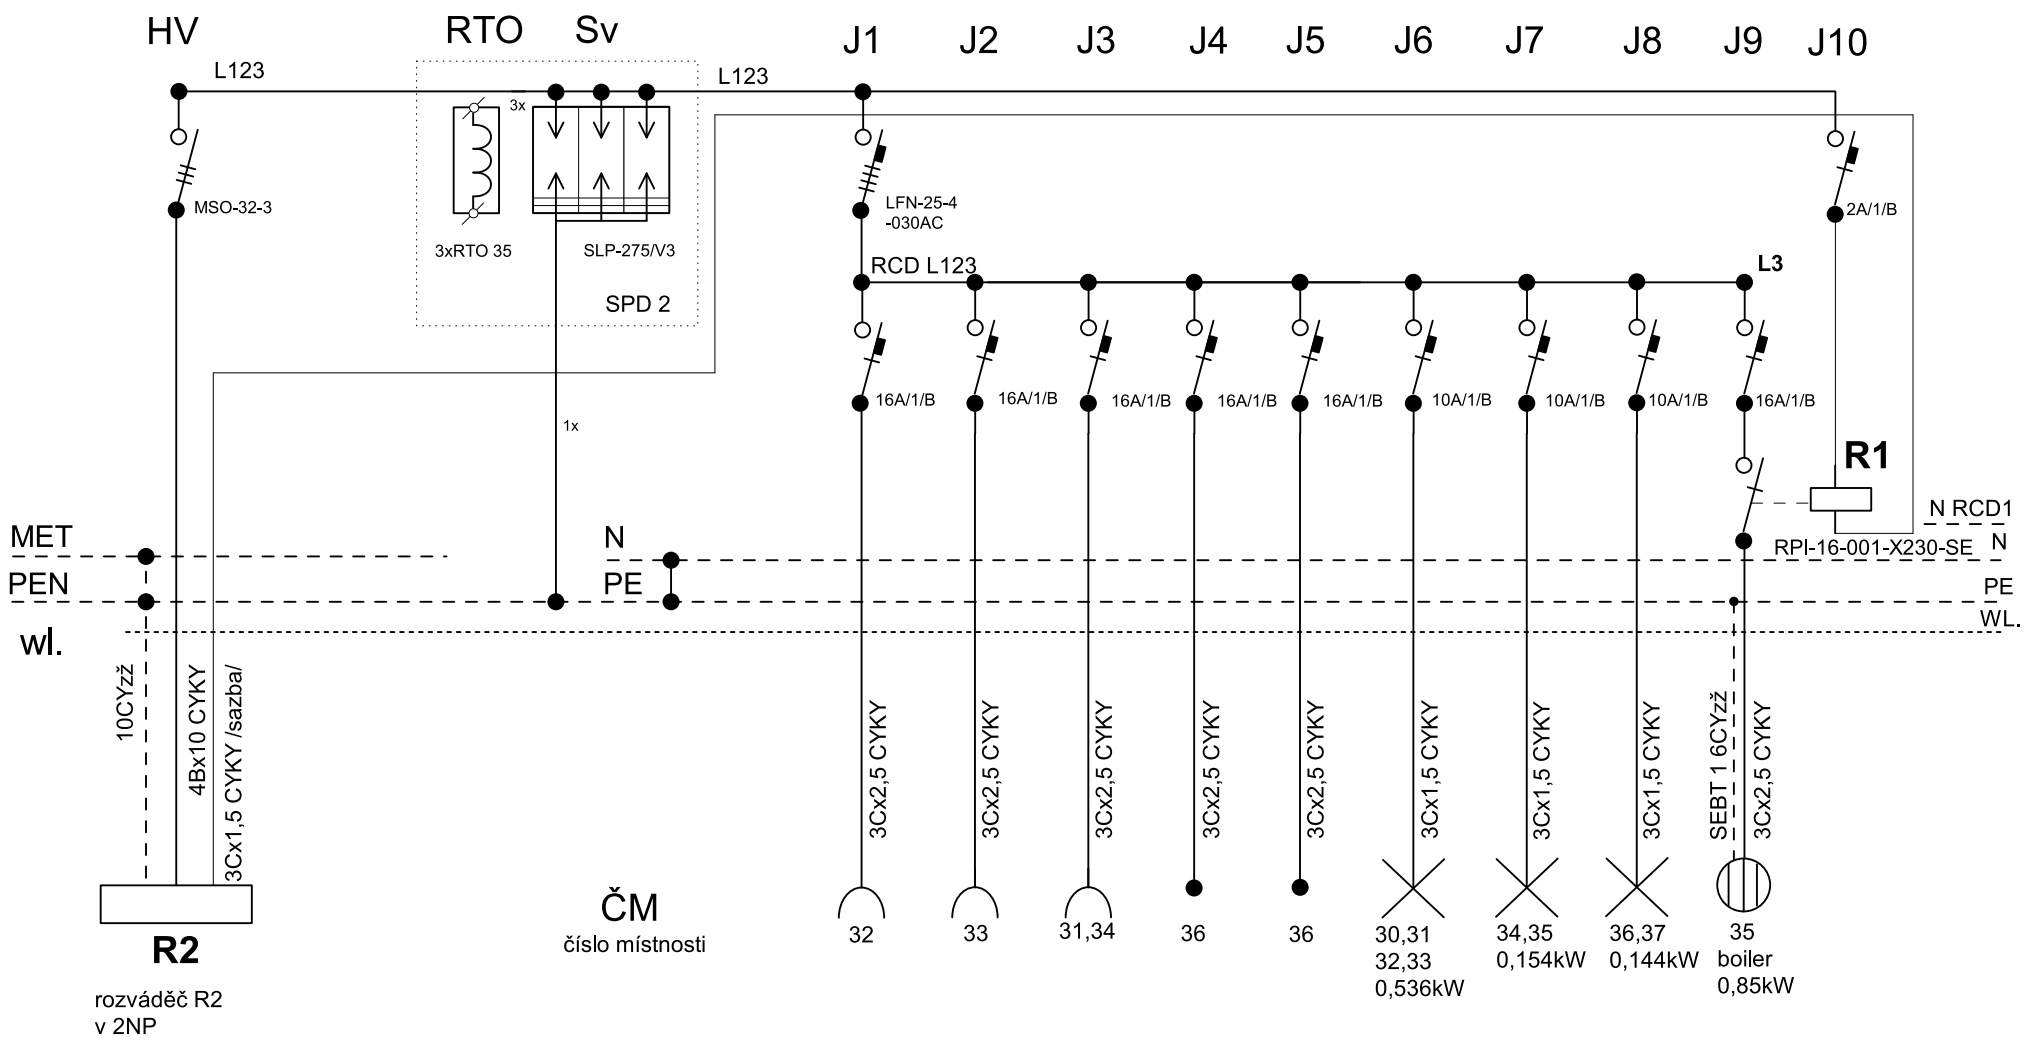

NAPÁJENÍ :	3x240/400V + PE + N, 50Hz AC
OCHRANA :	automatické odpojení od zdroje TN-C, TN-S

Zdeněk Frýdl, 793 93 Brantice 339		IČO : 18101411	
Zodp,projektant:	Vypracoval:	Kreslil:	
Investor: Město Krnov, Hlavní náměstí 1, 794 01 Krnov	Č.zakázky:		
Název akce: MŠ Svatováclavská - rekonstrukce elektroinstalace	Datum: 01/2016		
	Měřitko: A4		
Výkres: ELEKTROINSTALACE - R3 obvodové schéma	Č.výkr.: E4 01		