


PŘENOS ENERGIE V OBJEKTU MŠ ŽIŽKOVA

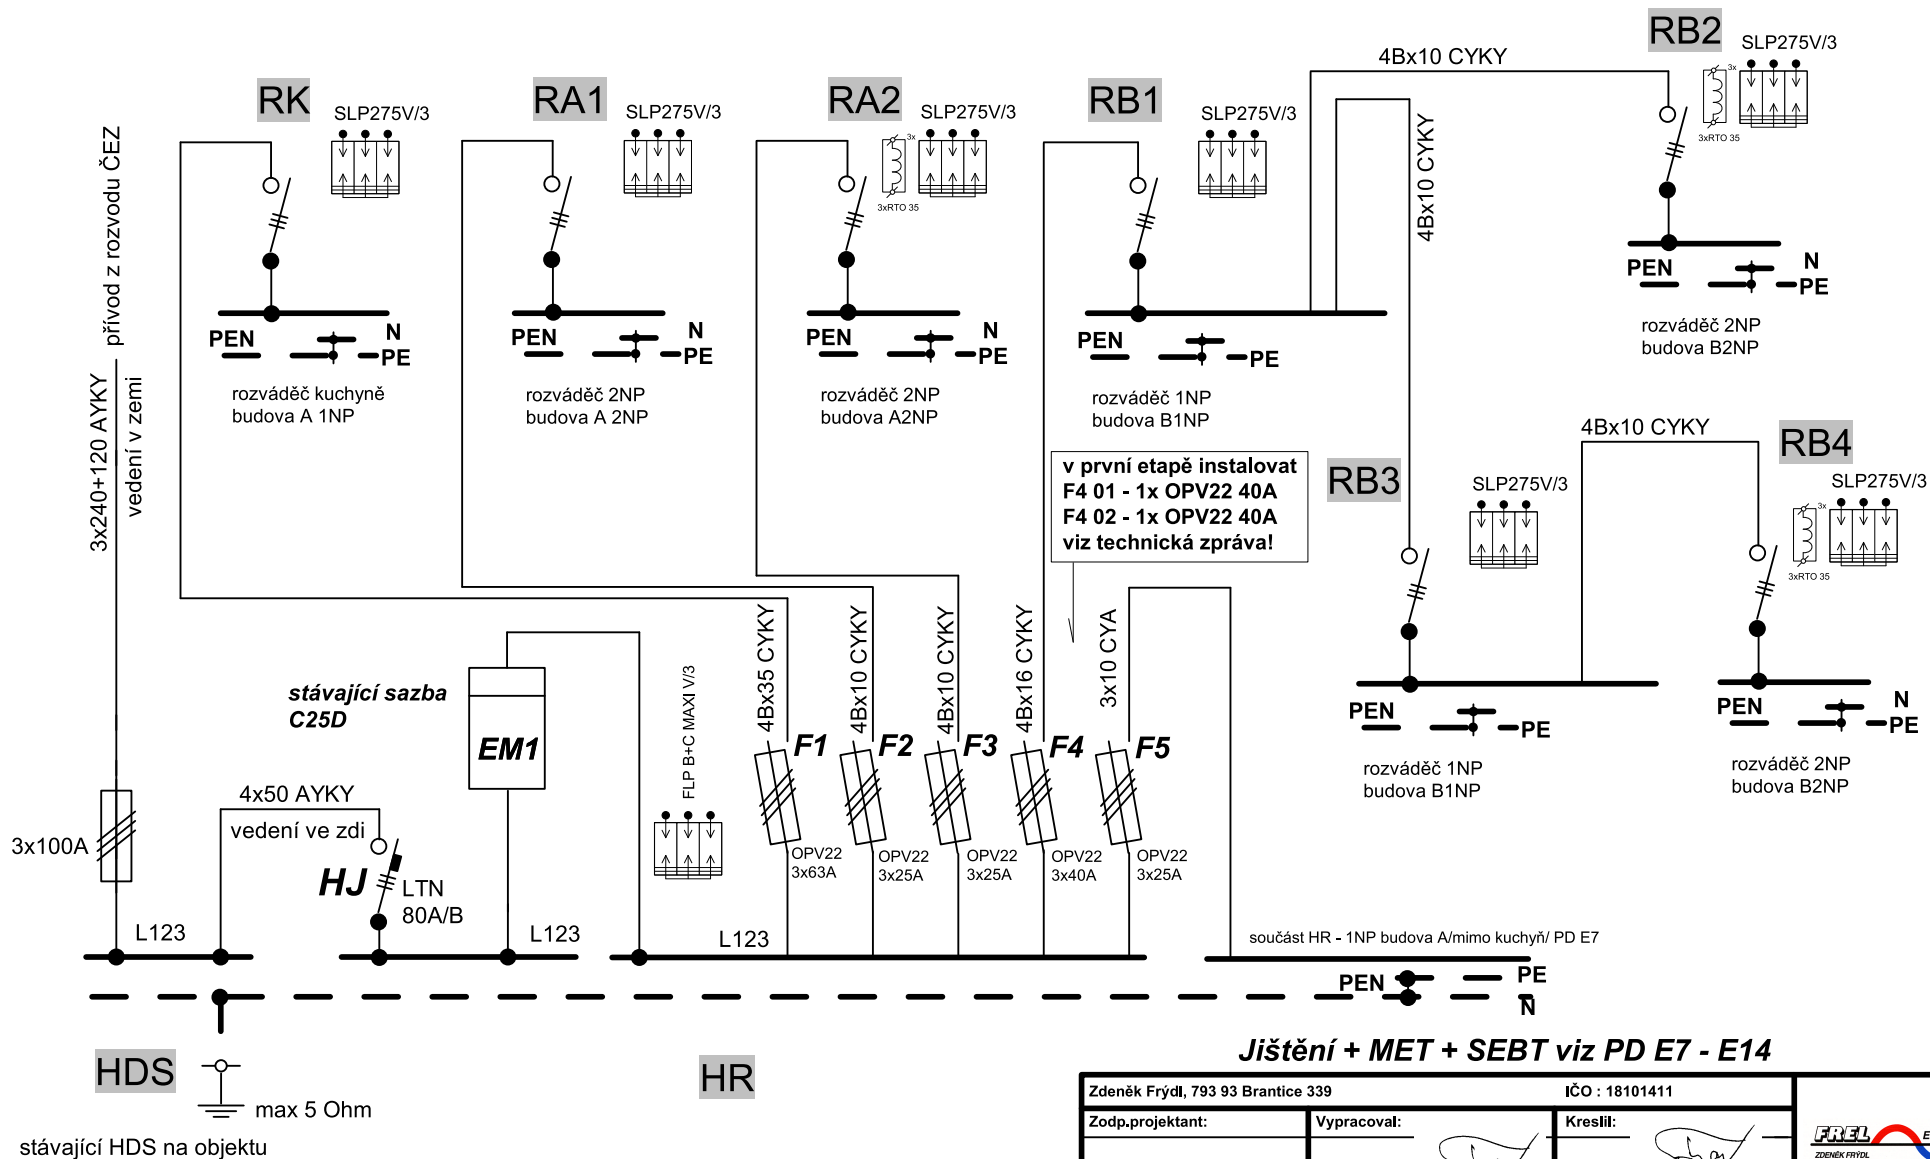

NAPÁJENÍ :	3x240/400V + PE + N, 50Hz AC
OCHRANA :	automatické odpojení od zdroje TN-C, TN-S

Zdeněk Frýdl, 793 93 Brantice 339		IČO : 18101411	
Zodp.projektant:	Vypracoval:	Kreslil:	
Investor:	Město Krnov, Hlavní náměstí 1, 794 01 Krnov		
Název akce:	MŠ Žižkova - rekonstrukce elektroinstalace		
Výkres:	ELEKTROINSTALACE - Přenos energie v objektu		
Č.zakázky:	Datum: 03/2016		
Měřítka:	Formát: A4		
Č.výkr.:	E1		

