


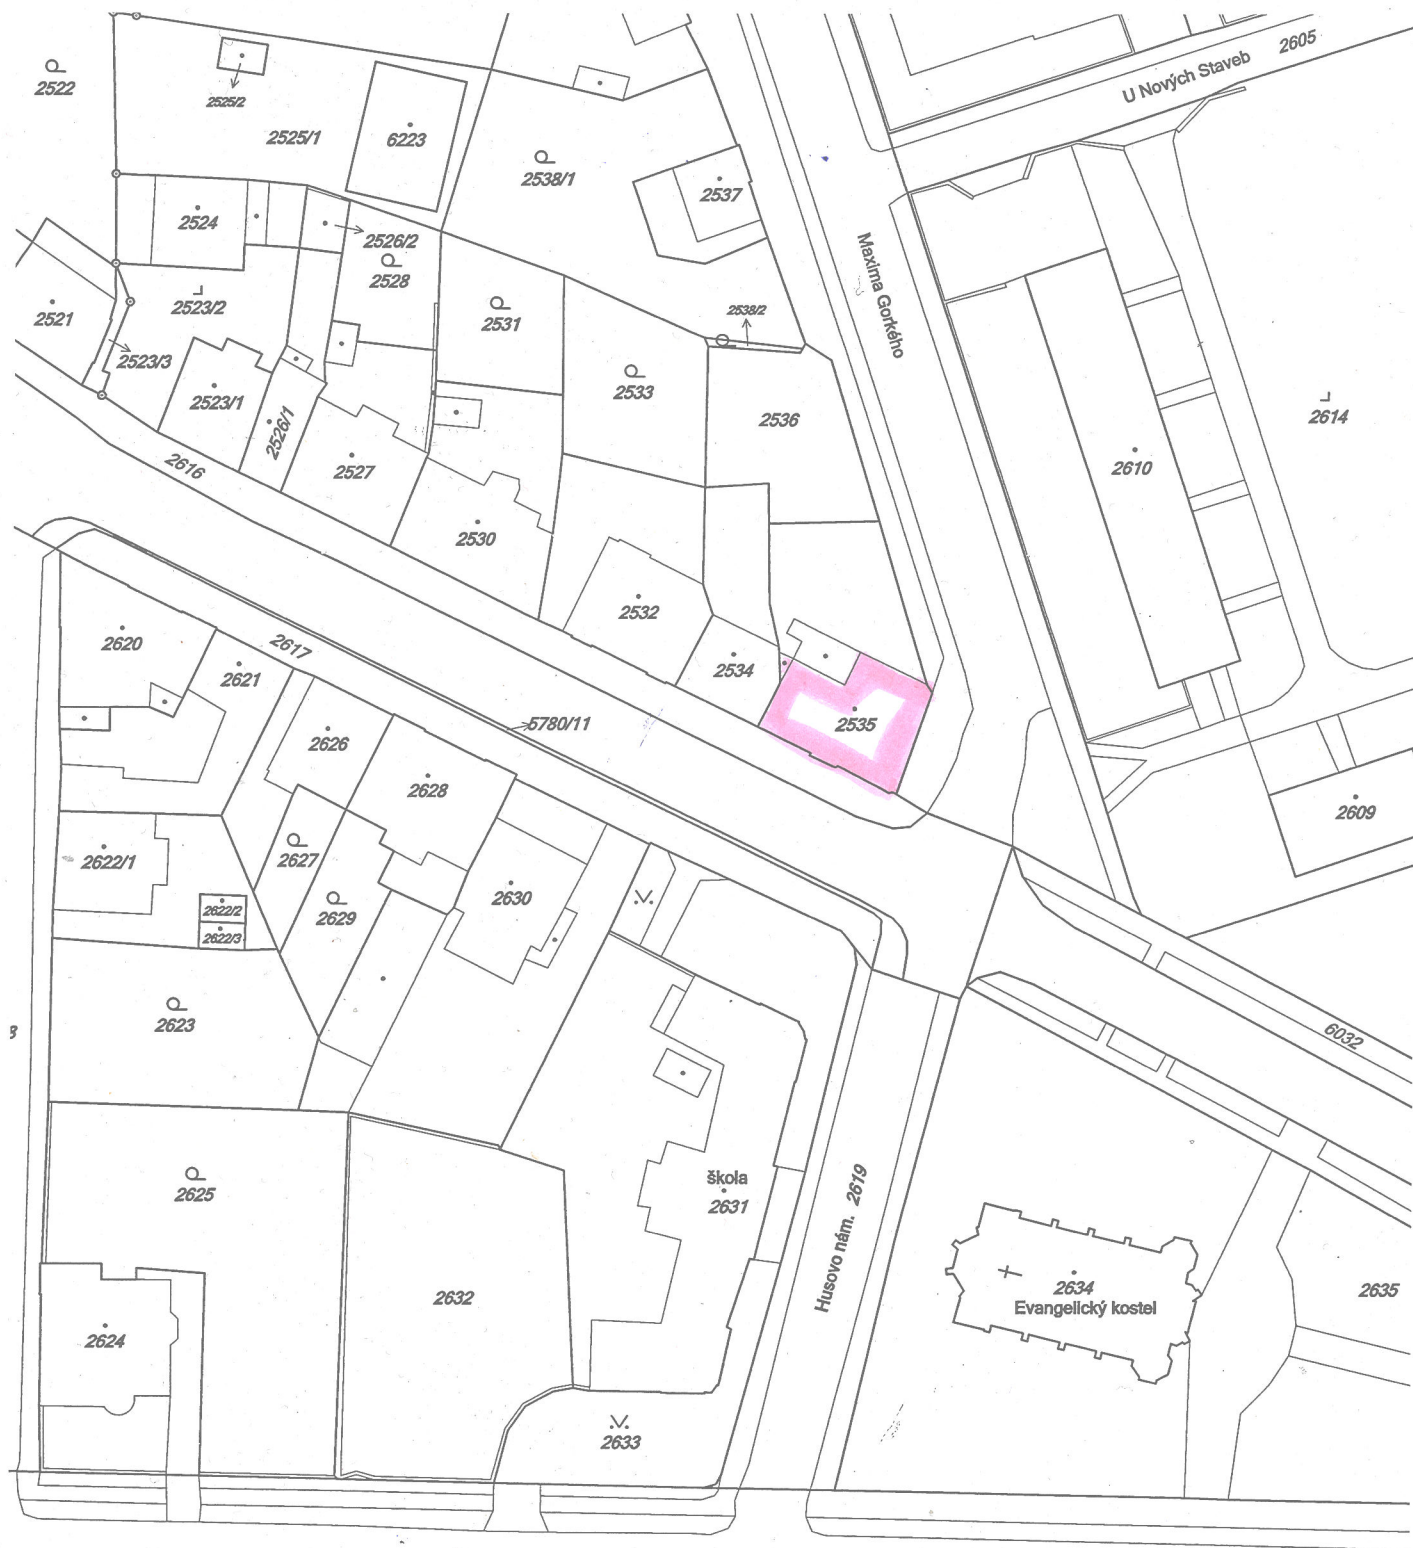

PROJEKTANT	Ing. Jana Fišarová	Ing. Jana Fišarová
INVESTOR	Město Krnov, Hlavní náměstí 1, 794 01 Krnov, IČ 00296139	Albrechtická 194 794 01 Krnov IČO : 451 743 77
NÁZEV:	Školní jídelna Albrechtická 2, Krnov - oprava části 1.NP (varny)	
OBSAH:	Snímek z KM	DATUM: 04/2015
		MĚŘÍTKO: 1:1000
		ČÍSLO VÝKRESU: 01