


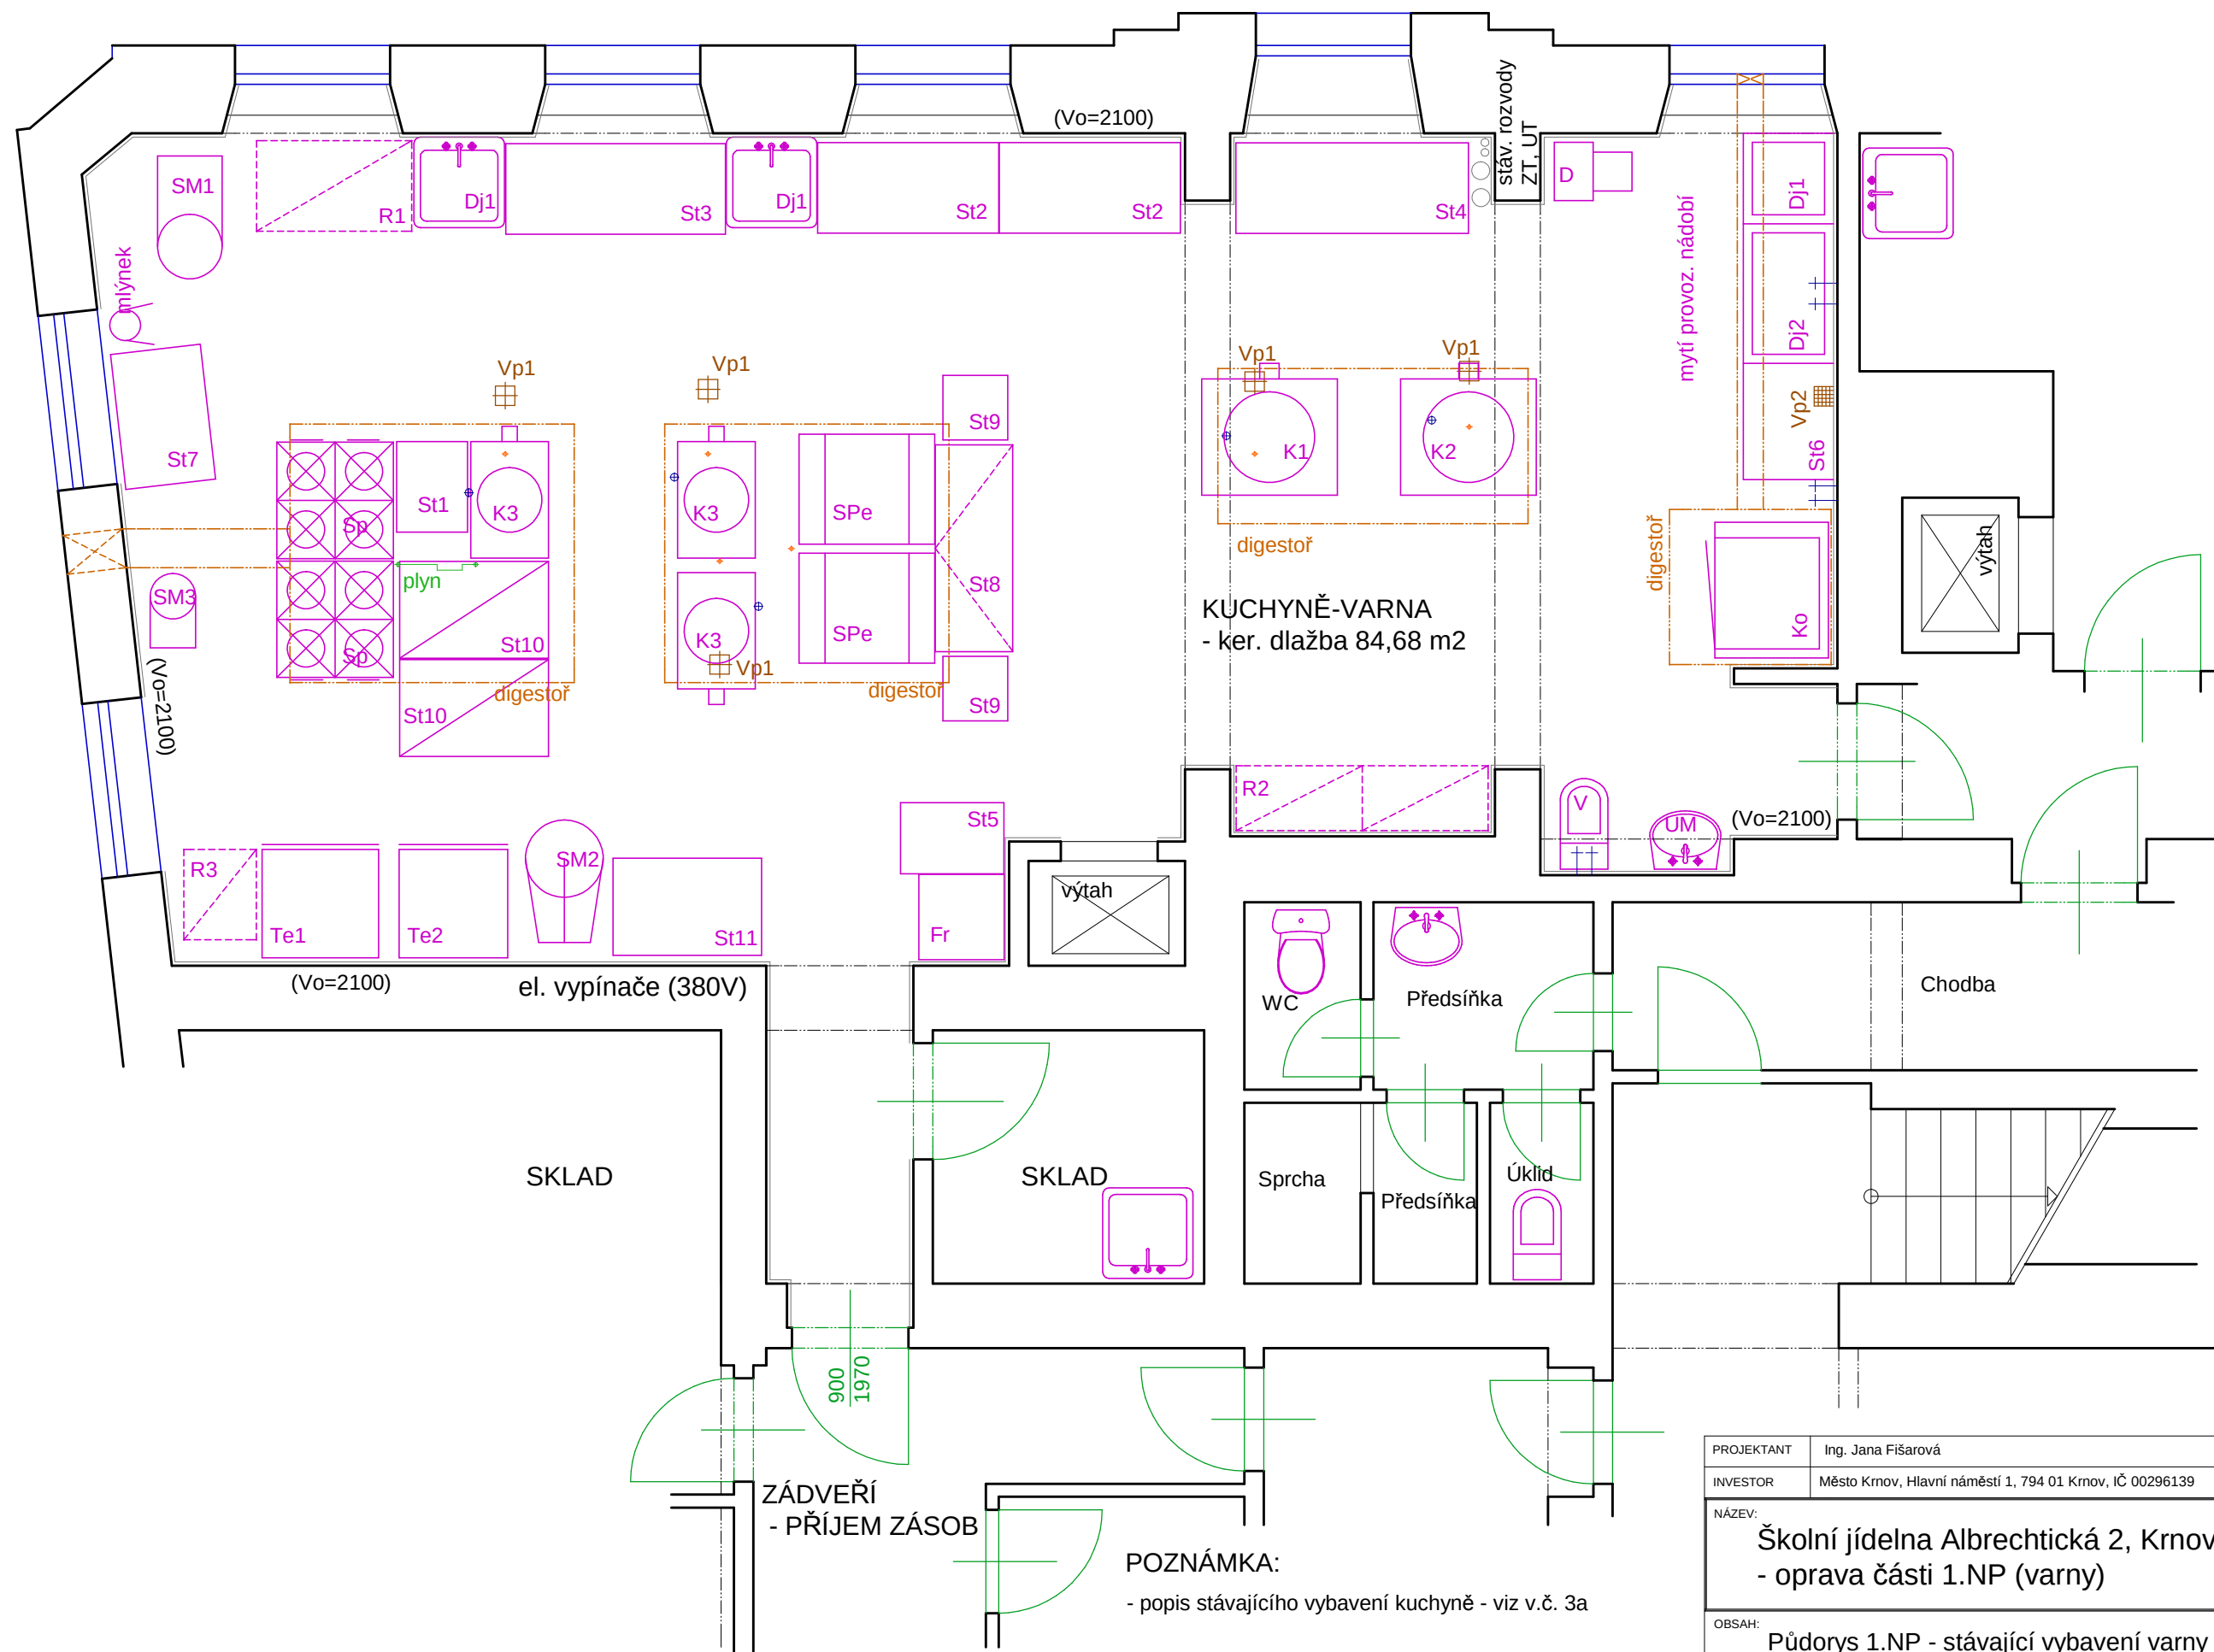

POZNÁMKA:
- popis stávajícího vybavení kuchyně - viz v.č. 3a

PROJEKTANT	Ing. Jana Fišarová	Ing. Jana Fišarová Albrechtická 194 794 01 Krnov IČO : 451 743 77	
INVESTOR	Město Krnov, Hlavní náměstí 1, 794 01 Krnov, IČ 00296139		
NÁZEV: Školní jídelna Albrechtická 2, Krnov - oprava části 1.NP (varny)			
OBSAH: Půdorys 1.NP - stávající vybavení varny		DATUM:	04/2015
		MĚŘÍTKO:	1: 50
		ČÍSLO VÝKRESU:	03