


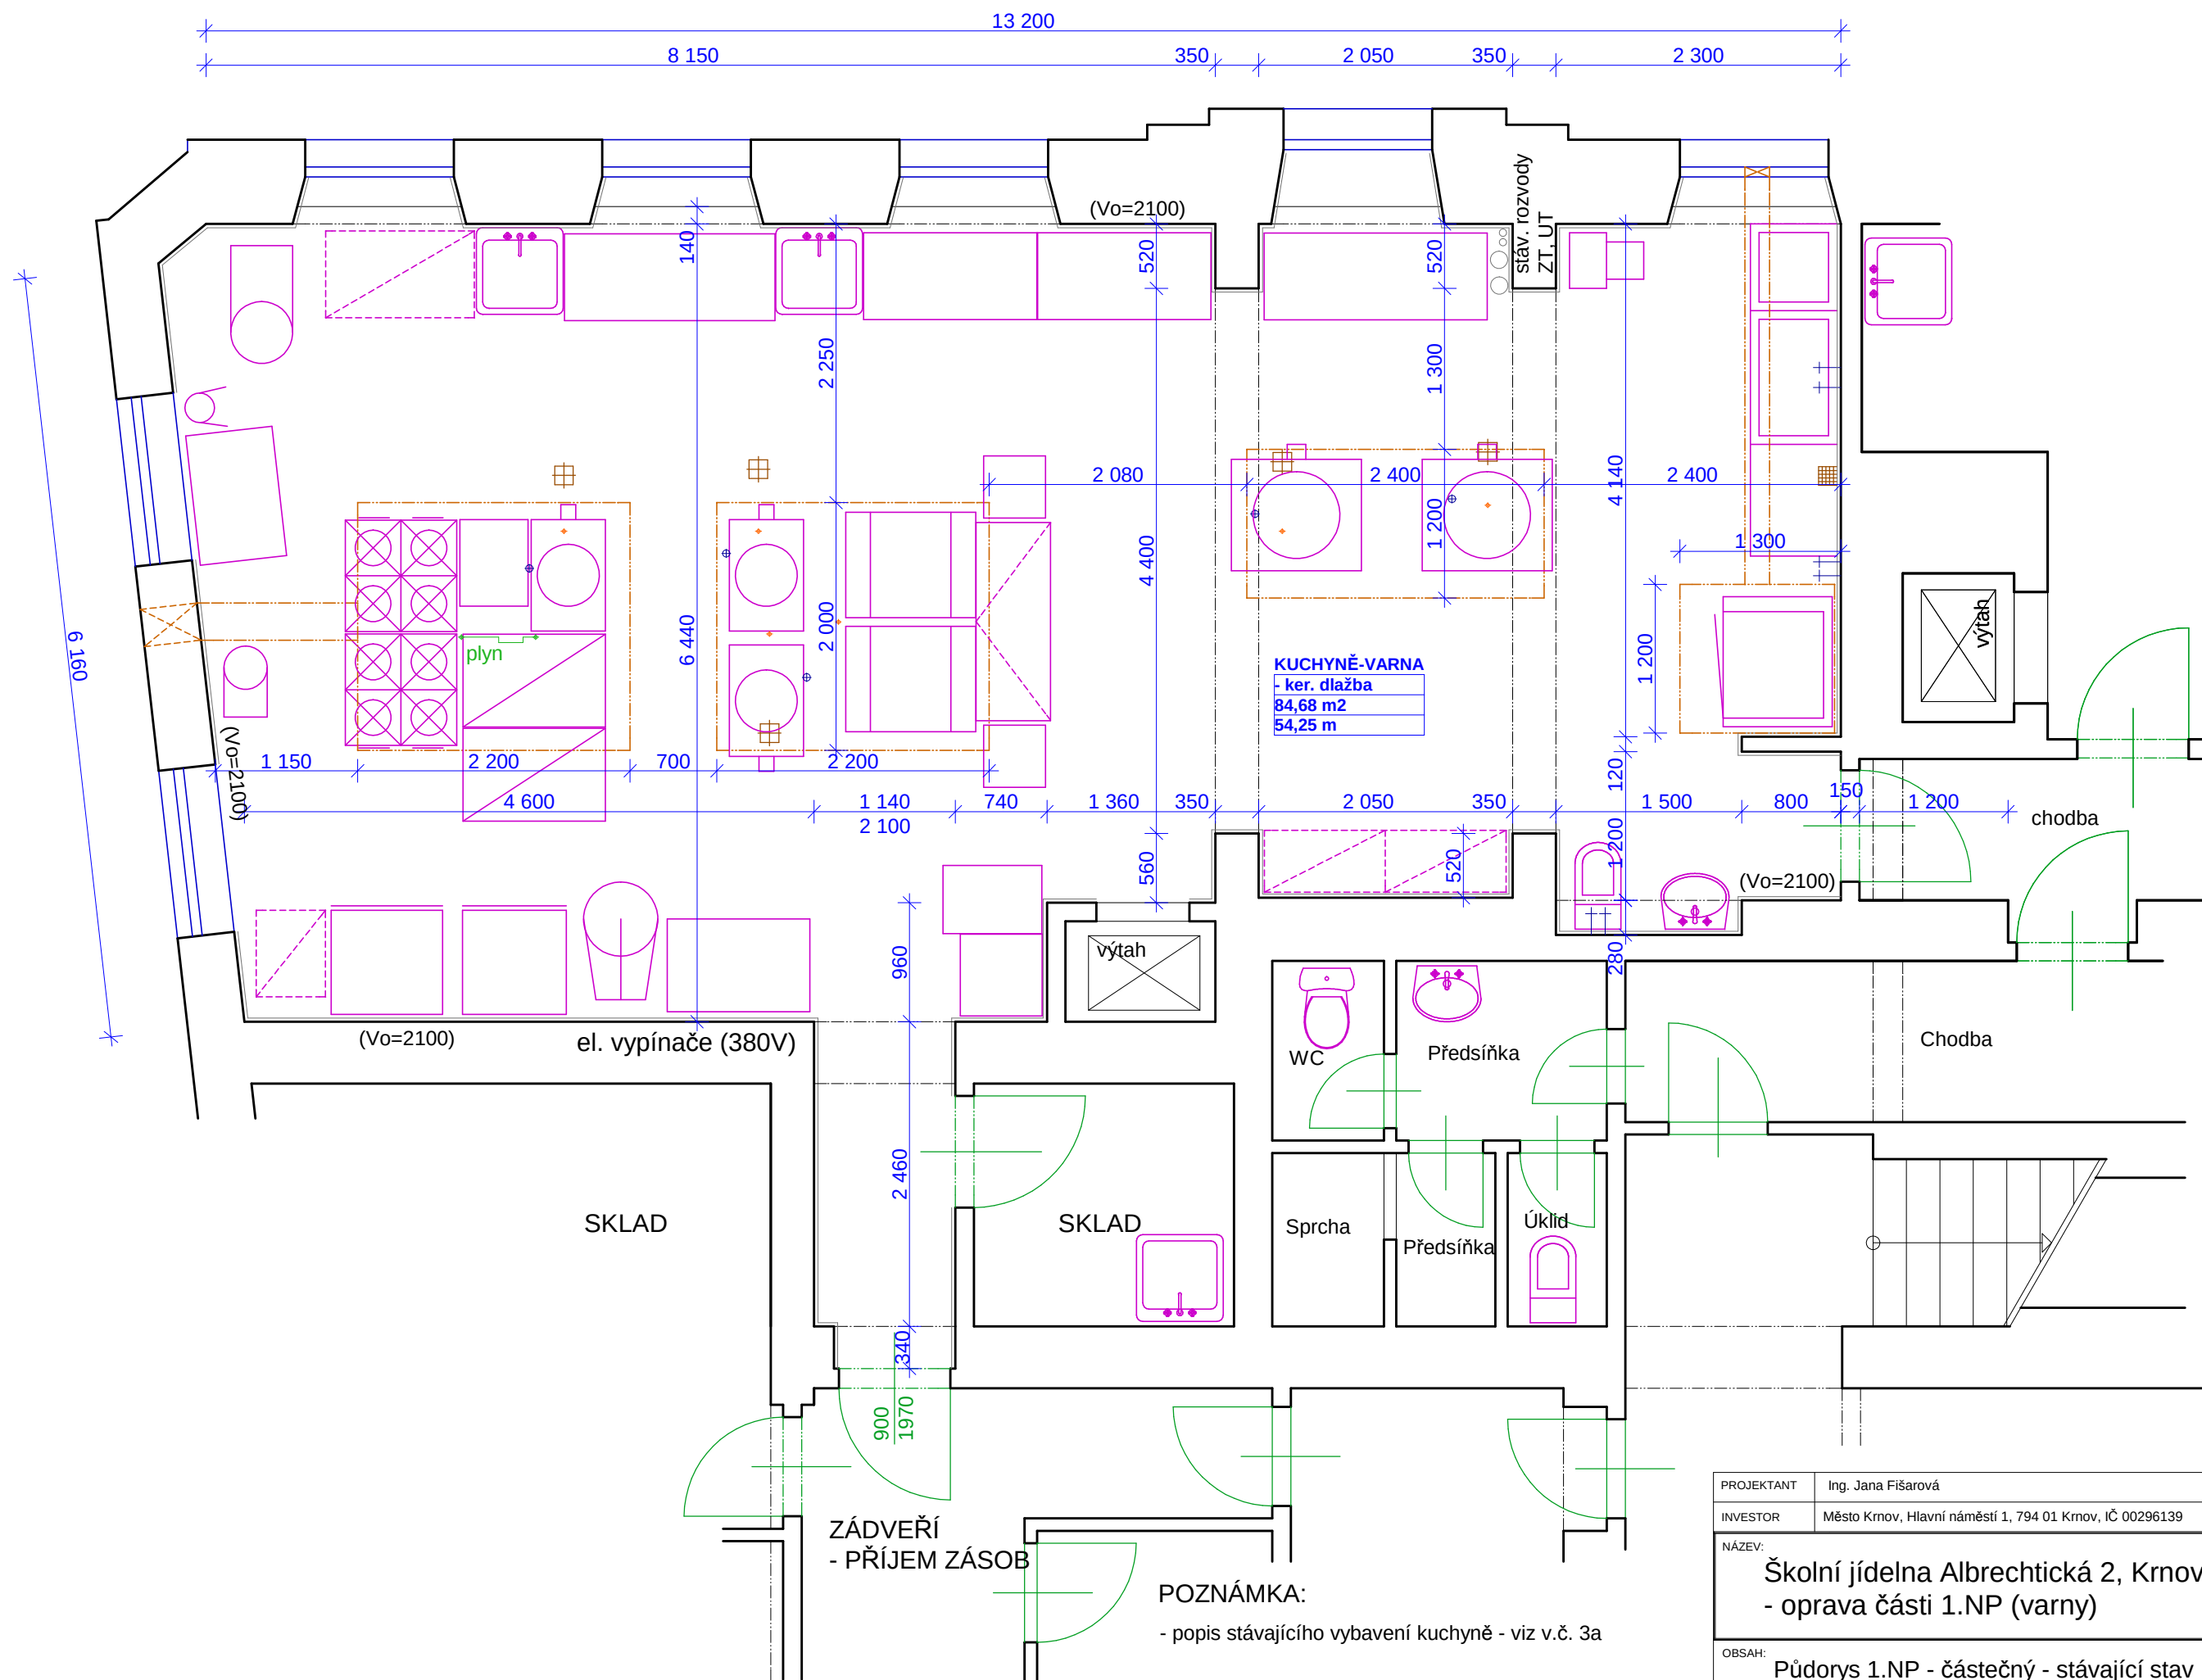

POZNÁMKA:
- popis stávajícího vybavení kuchyně - viz v.č. 3a

PROJEKTANT	Ing. Jana Fišarová	Ing. Jana Fišarová	
INVESTOR	Město Krnov, Hlavní náměstí 1, 794 01 Krnov, IČ 00296139	Albrechtická 194	
NÁZEV:		IČO : 451 743 77	
Školní jídelna Albrechtická 2, Krnov		DATUM:	04/2015
- oprava části 1.NP (varny)		MĚŘÍTKO:	1: 50
OBSAH:		ČÍSLO VÝKRESU:	02
Půdorys 1.NP - částečný - stávající stav			