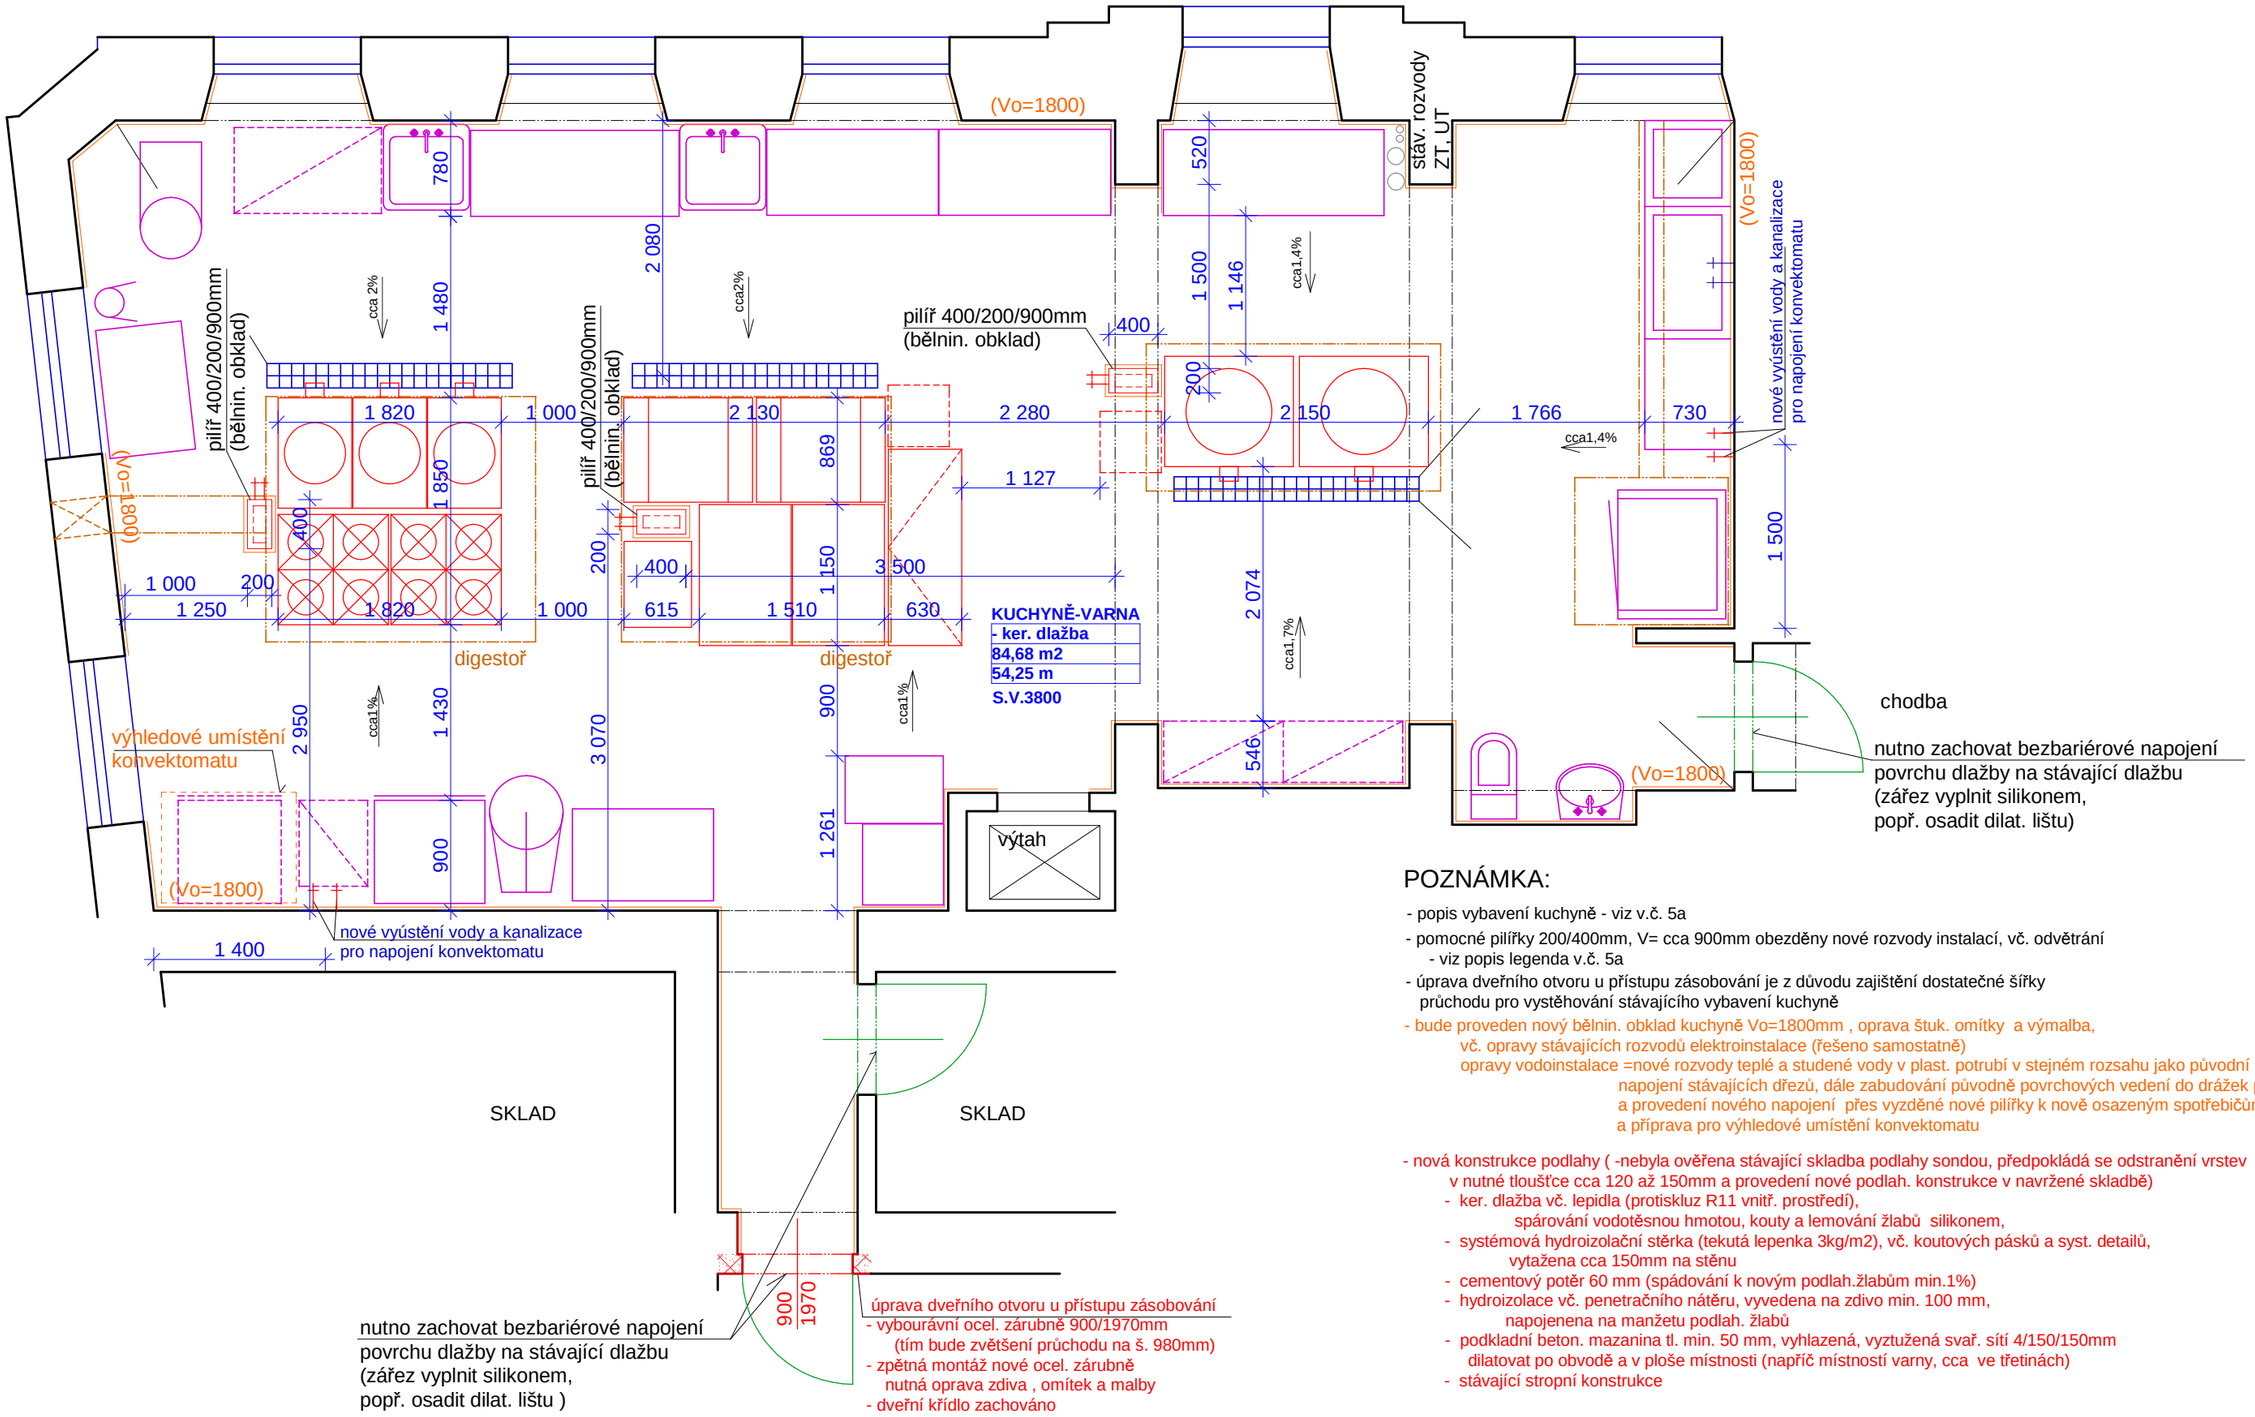

POZNÁMKA:

- popis vybavení kuchyně - viz v.č. 5a
- pomocné pilířky 200/400mm, V= cca 900mm obezděny nové rozvody instalací, vč. odvětrání
  - viz popis legenda v.č. 5a
- úprava dveřního otvoru u přístupu zásobování je z důvodu zajištění dostatečné šířky průchodu pro vystěhování stávajícího vybavení kuchyně
- bude proveden nový bělnin. obklad kuchyně Vo=1800mm , oprava štuk. omítky a výmalba, vč. opravy stávajících rozvodů elektroinstalace (řešeno samostatně)
  opravy vodoinstalace =nové rozvody teplé a studené vody v plast. potrubí v stejném rozsahu jako původní napojení stávajících dřezů, dále zabudování původně povrchových vedení do drážek pod obklad a provedení nového napojení přes vyzděné nové pilířky k nově osazeným spotřebičům a příprava pro výhledové umístění konvektomatu

- nová konstrukce podlahy (-nebyla ověřena stávající skladba podlahy sondou, předpokládá se odstranění vrstev v nutné tloušťce cca 120 až 150mm a provedení nové podlah. konstrukce v navržené skladbě)
  - ker. dlažba vč. lepidla (protiskluz R11 vnitř. prostředí), spárování vodotěsnou hmotou, kouty a lemování žlabů silikonem,
  - systémová hydroizolační stěrka (tekutá lepenka 3kg/m2), vč. koutových pásků a syst. detailů, vytažena cca 150mm na stěnu
  - cementový potěr 60 mm (spádování k novým podlah.žlabům min.1%)
  - hydroizolace vč. penetračního nátěru, vyvedena na zdivo min. 100 mm, napojenena na manžetu podlah. žlabů
  - podkladní beton. mazanina tl. min. 50 mm, vyhlazená, vyztužená svař. sítí 4/150/150mm dilatovat po obvodě a v ploše místnosti (napříč místností varny, cca ve třetinách)
  - stávající stropní konstrukce

PROJEKTANT	Ing. Jana Fišarová	Ing. Jana Fišarová Albrechtická 194 794 01 Krnov IČO : 451 743 77
INVESTOR	Město Krnov, Hlavní náměstí 1, 794 01 Krnov, IČ 00296139	
NÁZEV:	Školní jídelna- Albrechtická 2, Krnov - oprava části 1.NP (varny)	DATUM: 04/2015
		MĚŘÍTKO: 1: 50
OBSAH:	Půdorys 1.NP - návrh	ČÍSLO VÝKRESU: **04**