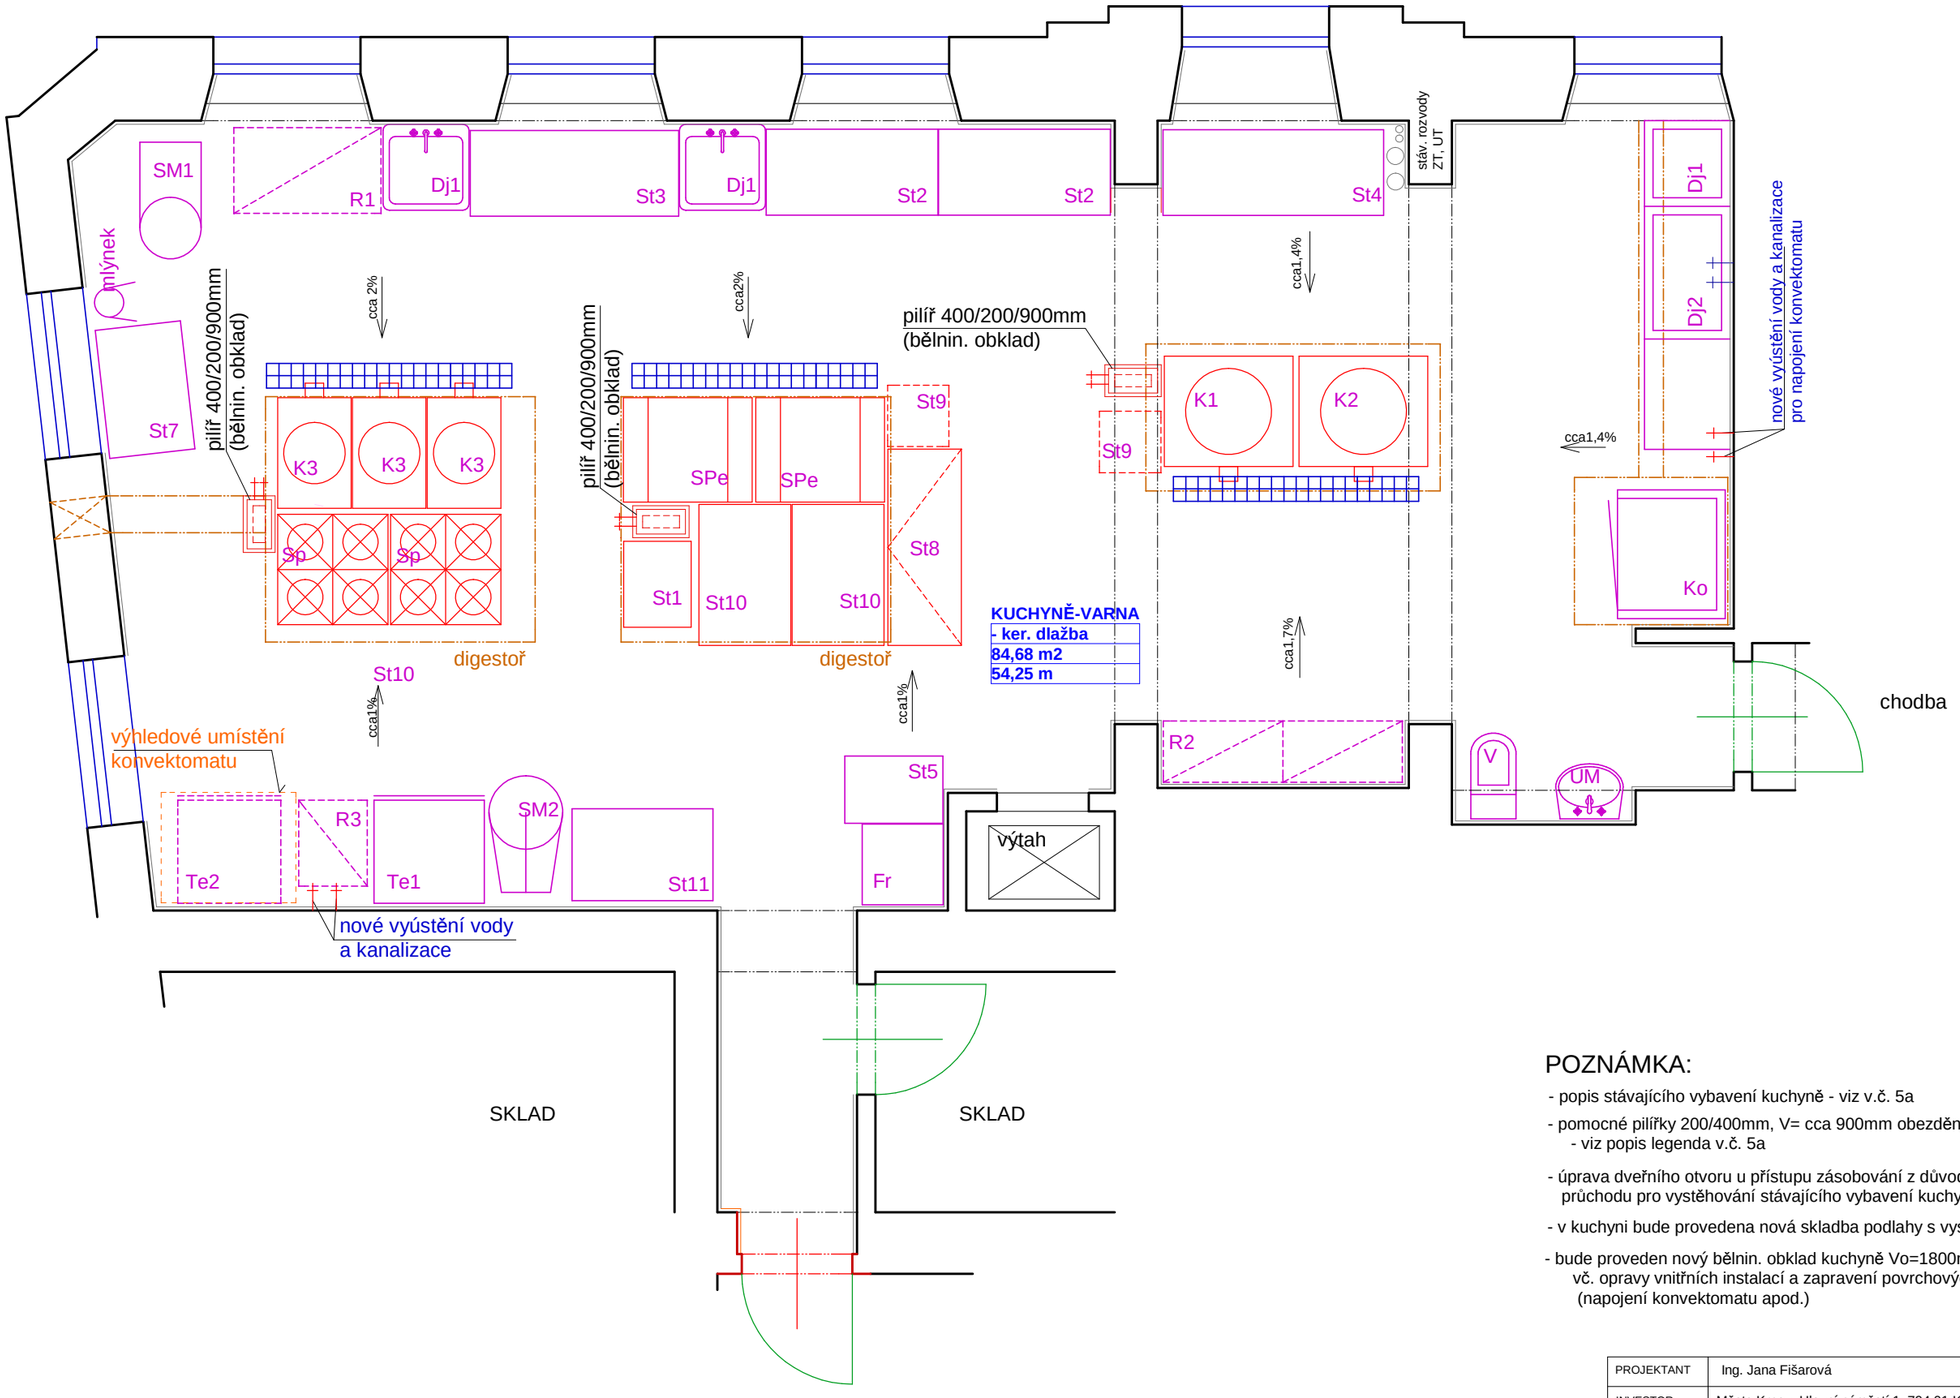

POZNÁMKA:

- popis stávajícího vybavení kuchyně - viz v.č. 5a
- pomocné pilířky 200/400mm, V= cca 900mm obezděny nové rozvody instalací
  - viz popis legenda v.č. 5a
- úprava dveřního otvoru u přístupu zásobování z důvodu zajištění dostatečné šířky průchodu pro vystěhování stávajícího vybavení kuchyně
- v kuchyni bude provedena nová skladba podlahy s vyspádováním k novým odvodňovacím žlabům
- bude proveden nový bělnin. obklad kuchyně Vo=1800mm
  vč. opravy vnitřních instalací a zapravení povrchových rozvodů instalací do zdiva
  (napojení konvektomatu apod.)

PROJEKTANT	Ing. Jana Fišarová	Ing. Jana Fišarová Albrechtická 194 794 01 Krnov IČO : 451 743 77
INVESTOR	Město Krnov, Hlavní náměstí 1, 794 01 Krnov, IČ 00296139	
NÁZEV:	Školní jídelna- Albrechtická 2, Krnov - oprava části 1.NP (varny)	DATUM: 04/2015 MĚŘÍTKO: 1: 50
OBSAH:	Půdorys 1.NP - nová dispozice vybavení	ČÍSLO VÝKRESU: **05**