


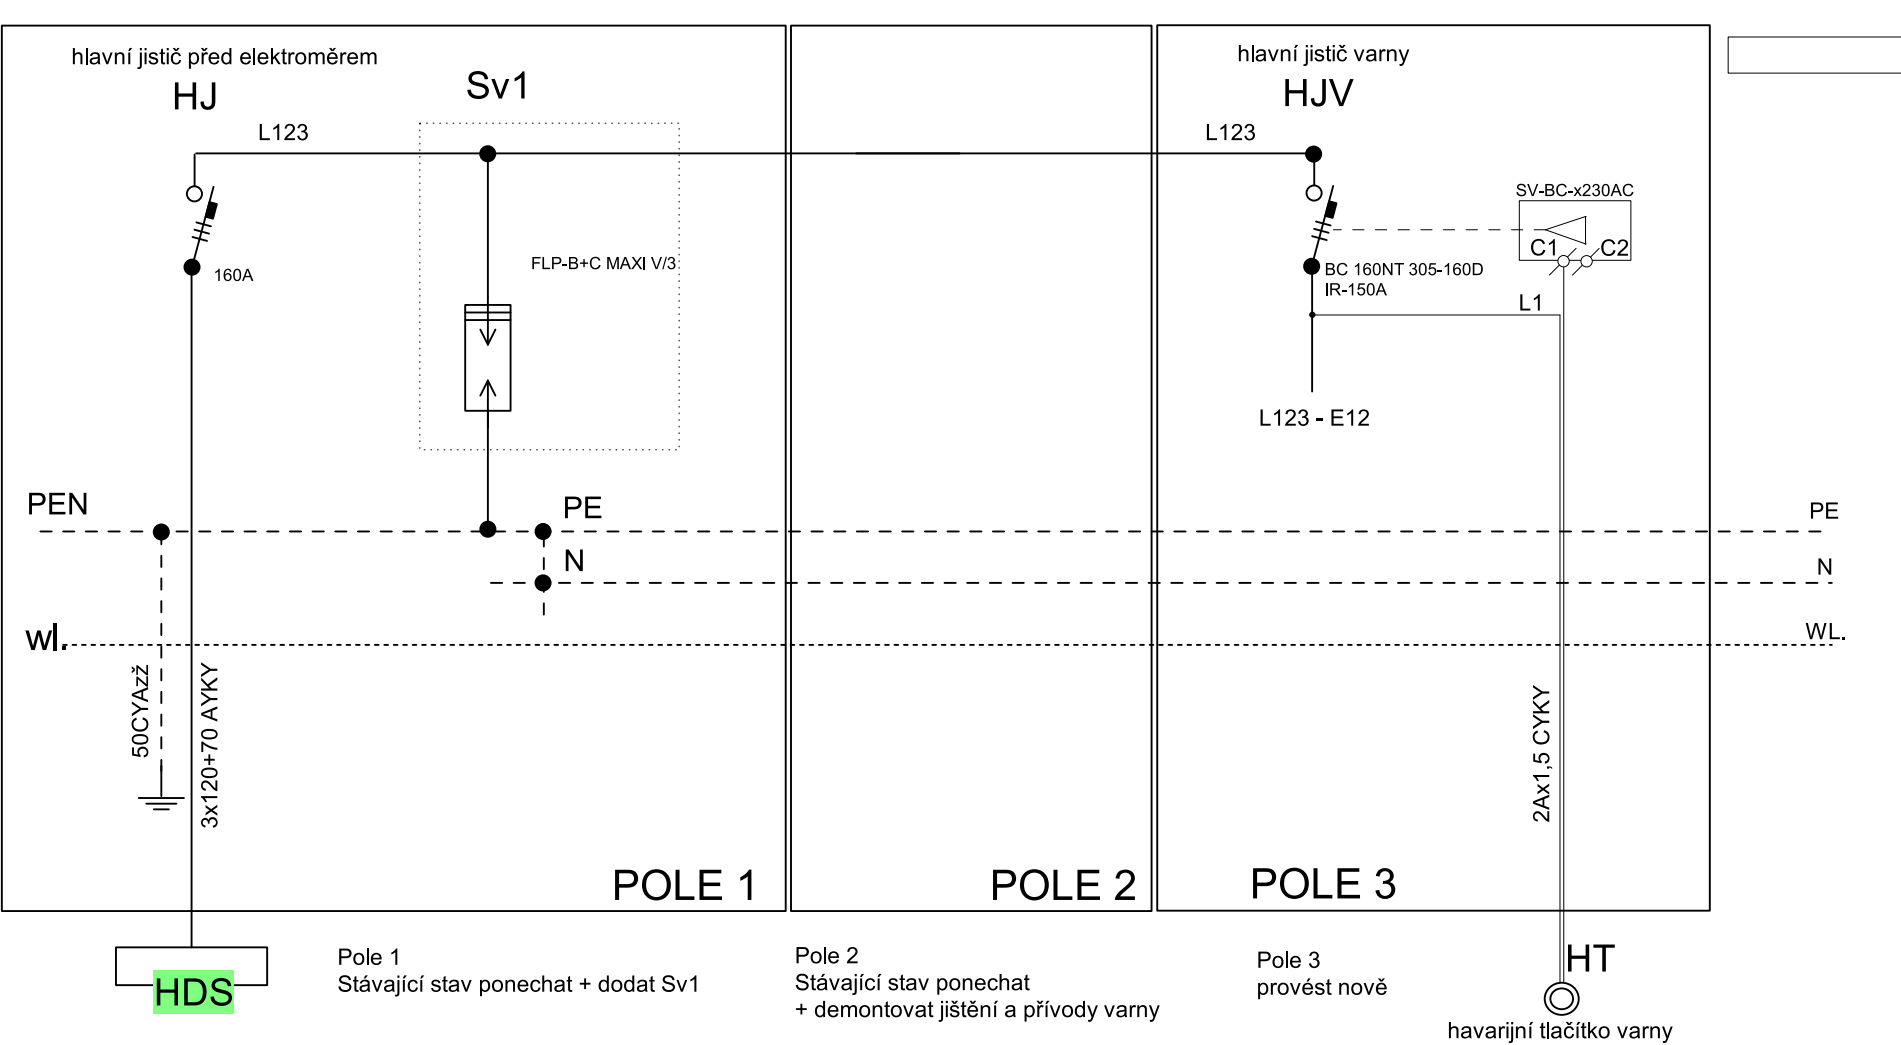

NAPÁJENÍ :	3x240/400V + PE + N, 50Hz AC
OCHRANA :	automatické odpojení od zdroje TN-C, TN-S

Zdeněk Frýdl, 793 93 Brantice 339		IČO : 18101411	
Zodp.projektant:	Vypracoval:	Kreslil:	
Stavba :		Č.zakázky:	
Školní jídelna Albrectická 2, Krnov - oprava části 1NP varny		Datum: 06/2015	
Stavebník :		Měřtko:	
Město Krnov, Hlavní náměstí 1, 794 01 Krnov		Formát: A4	
Výkres:		Č.výkr.:	
ELEKTROINSTALACE - RH1 pole 3, obvodové schéma		E1 1	