
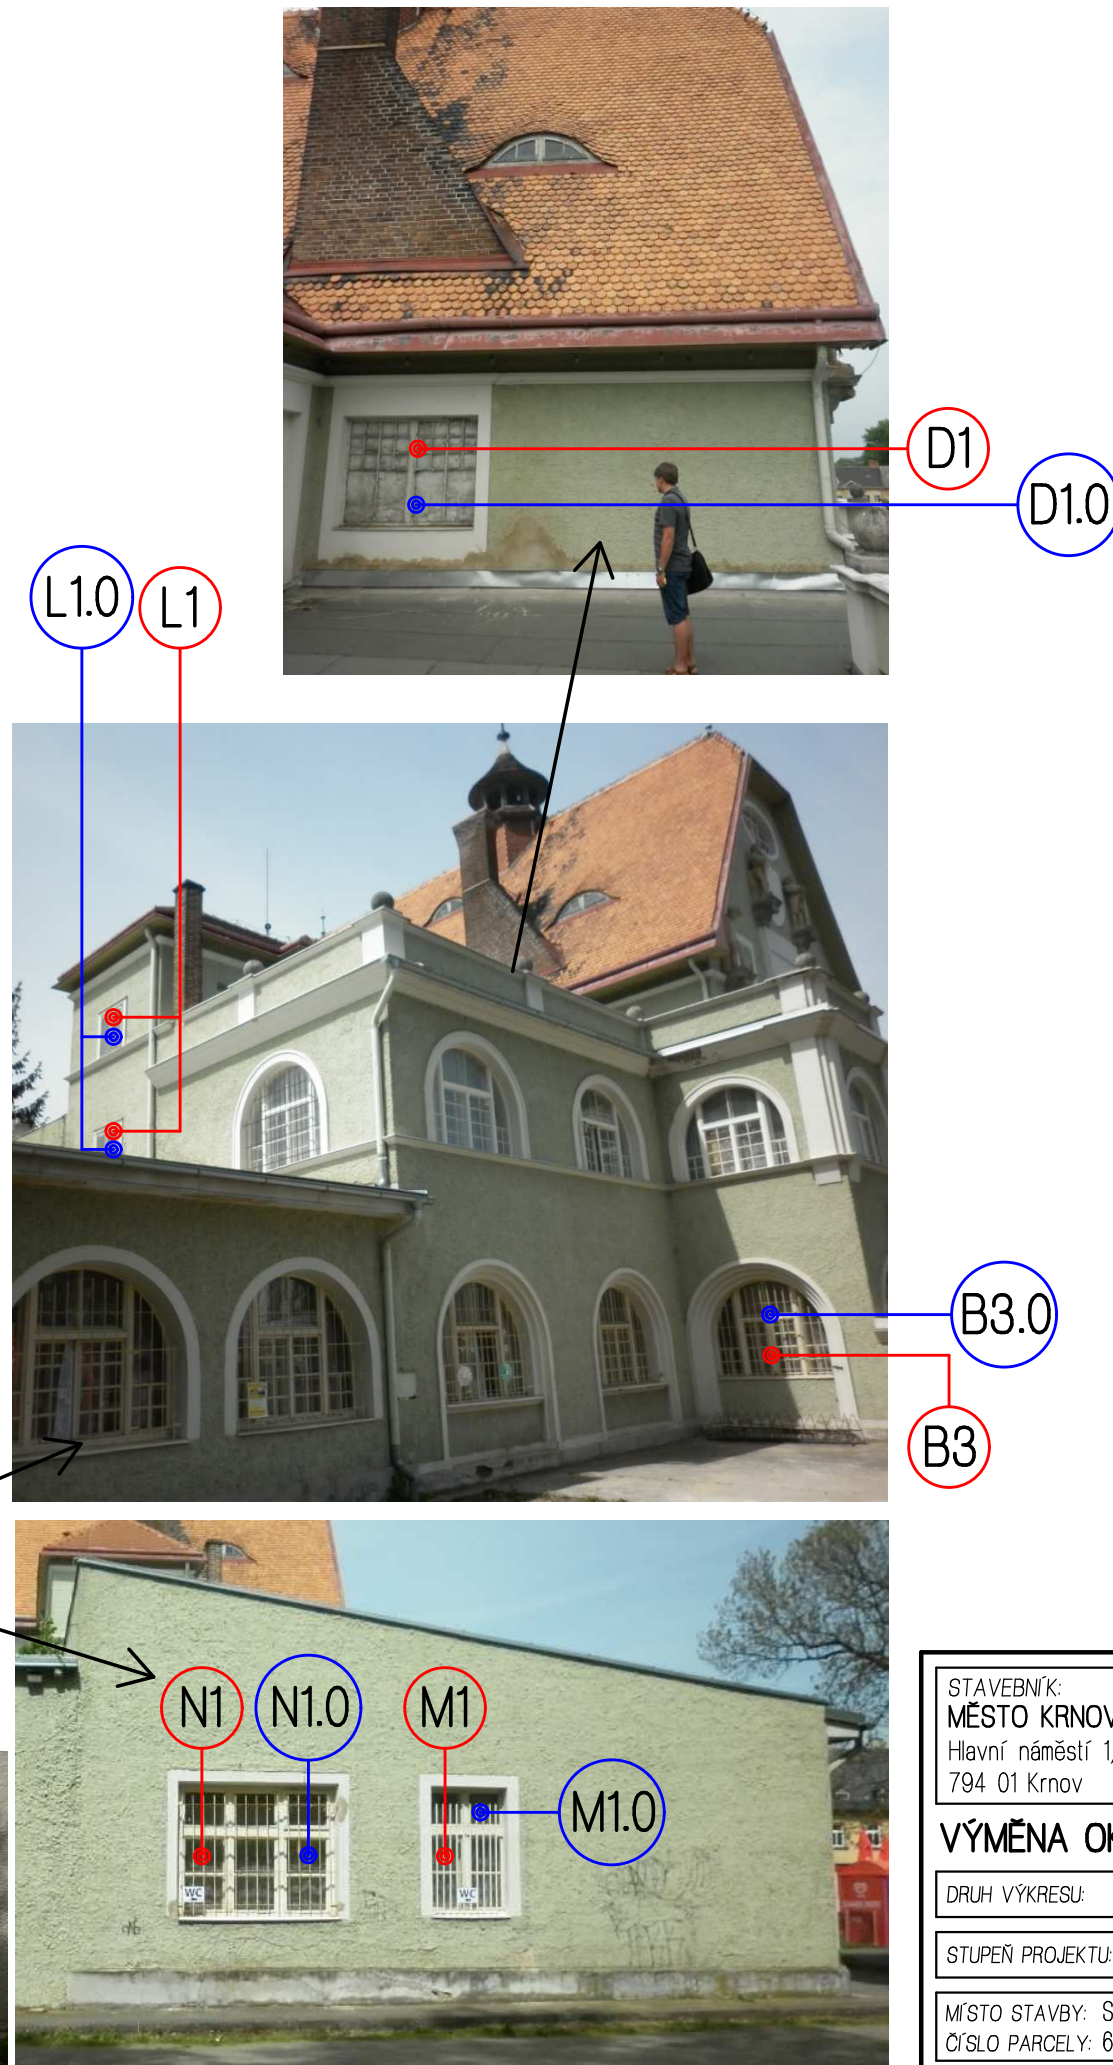


JIŽNÍ POHLED

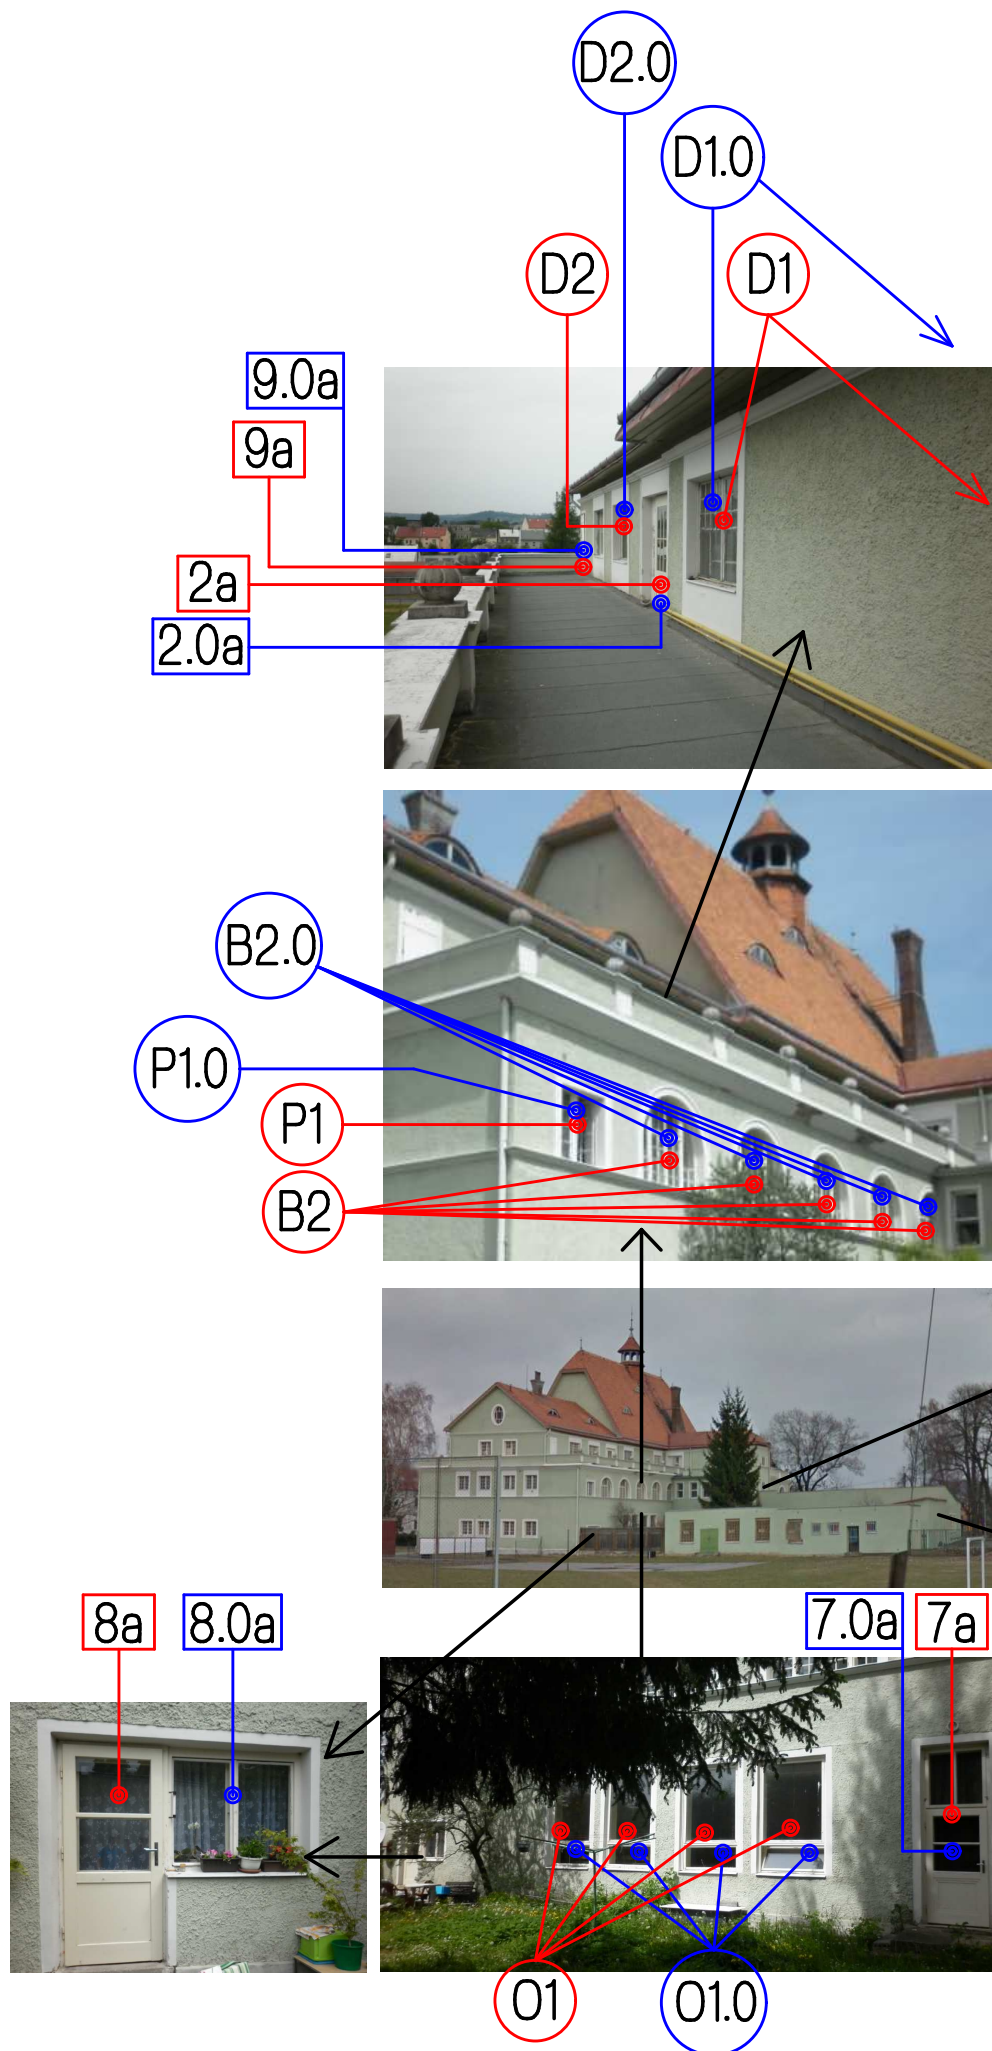

LEGENDA ZNAČENÍ

- X stávající okna
- X nová okna
- X stávající dveře
- X nové dveře

STAVEBNÍK: MĚSTO KRNOV, IČ 00296139 Hlavní náměstí 1, 794 01 Krnov	VYPRACOVAL: Ing. David Švacha 	ZODPOVĚDNÝ PROJEKTANT: Ing. Daniel Kozel č. osvědč. 18-831/1102112
VÝMĚNA OKEN V OBJEKTU SVČ MĚDA		
DRUH VÝKRESU: JIŽNÍ POHLED		
STUPEŇ PROJEKTU: VÝBĚR DODAVATELE		
MÍSTO STAVBY: SVČ MĚDA, Dobrovského 281/16, 794 01 Krnov ČÍSLO PARCELY: 689, kat. úz. Opavské Předměstí		
MĚŘÍTKO: 1:100	DATUM: 07/2015	ZAKÁZKA: 14/15
Provozovna: ŠTĚPÁNKOVICKÁ 27, 747 21 KRAVAŘE, TEL: 553 672 228		VÝKRES: 4
IČO: 40358810, DIČ: CZ680224041		DODAVATEL PROJEKTU: Ing. Daniel KOZEL - DK1 www.dk1.cz