


CELKOVÝ SITUAČNÍ VÝKRES

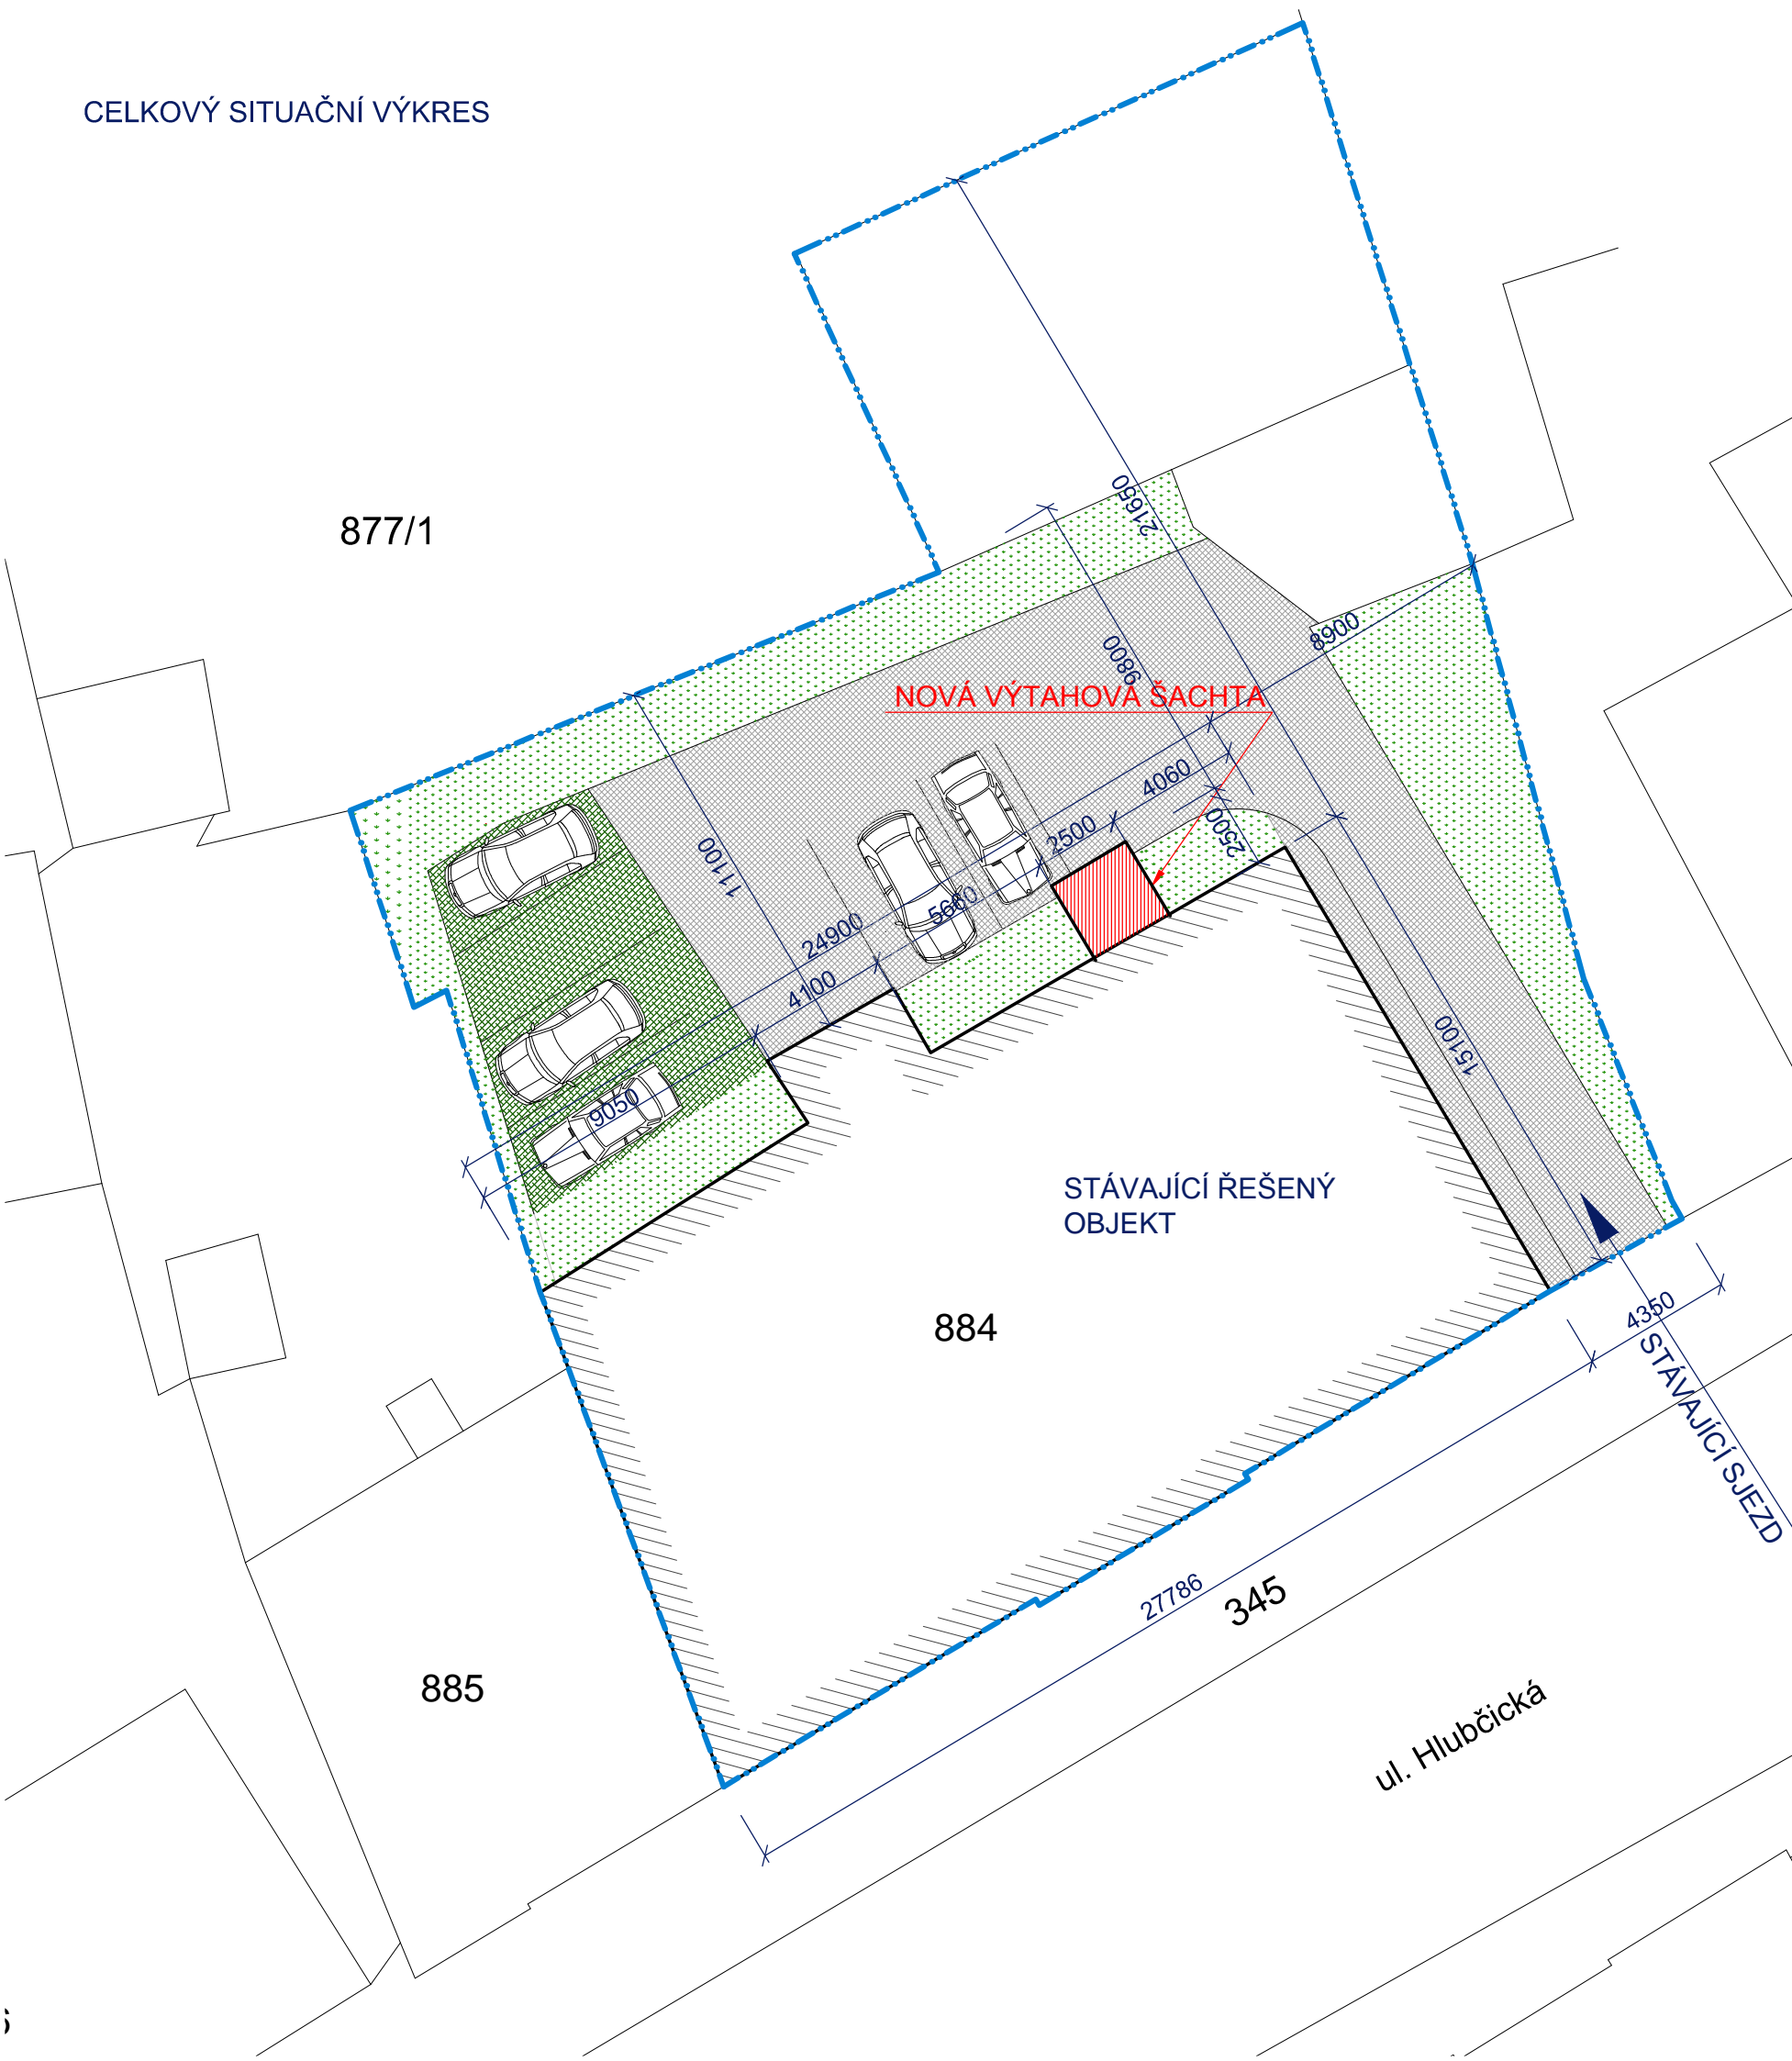

LEGENDA

- STÁVAJÍCÍ ŘEŠENÝ OBJEKT
- NOVÁ NAVRHOVANÁ VÝTAHOVÁ ŠACHTA
- ZATRAVNŮVACÍ DLAŽBA
- STÁVAJÍCÍ ZPEVNĚNÁ PLOCHA (ZÁMKOVÁ DLAŽBA)
- ZATRAVNĚNÁ PLOCHA - ZELENÍ
- HRANICE POZEMKU ŘEŠENÉHO ÚZEMÍ

POZNÁMKA

- STÁVAJÍCÍ SJEZD A ZPEVNĚNÁ PLOCHA
- 6 - CELKOVÝ POČET STÁNÍ PRO POSUZOVANOU STAVBU DLE ČSN 73 61 10 (z toho 1 pro ZTP).

Projektant:	Vypracoval:	Kreslil:	Ing. Šarman Vladimír
Ing. Šarman Vladimír	Ing. Šarman Vladimír	Veronika Malcharková	Čs. 39, 794 01 Krnov,
			IČ 181 14911,
			tel. 777 303 690
Investor: Město Krnov, Hlavní náměstí 96/1, Pod Bezručovým vrchem, 794 01 Krnov			Měřítko: 1 : 200
Název akce: Zázemí sociálních služeb Slezské diakonie, Hlubčická 9, Krnov			Datum: 06/2016
parc.č. 884 k.ú. Krnov - Horní Předměstí			Stupeň PD: společná pro územní a stavební řízení
Výkres: CELKOVÝ SITUAČNÍ VÝKRES - NOVÝ STAV			Výkres č. C 01