



b) VE VOLNÉM TERÉNU

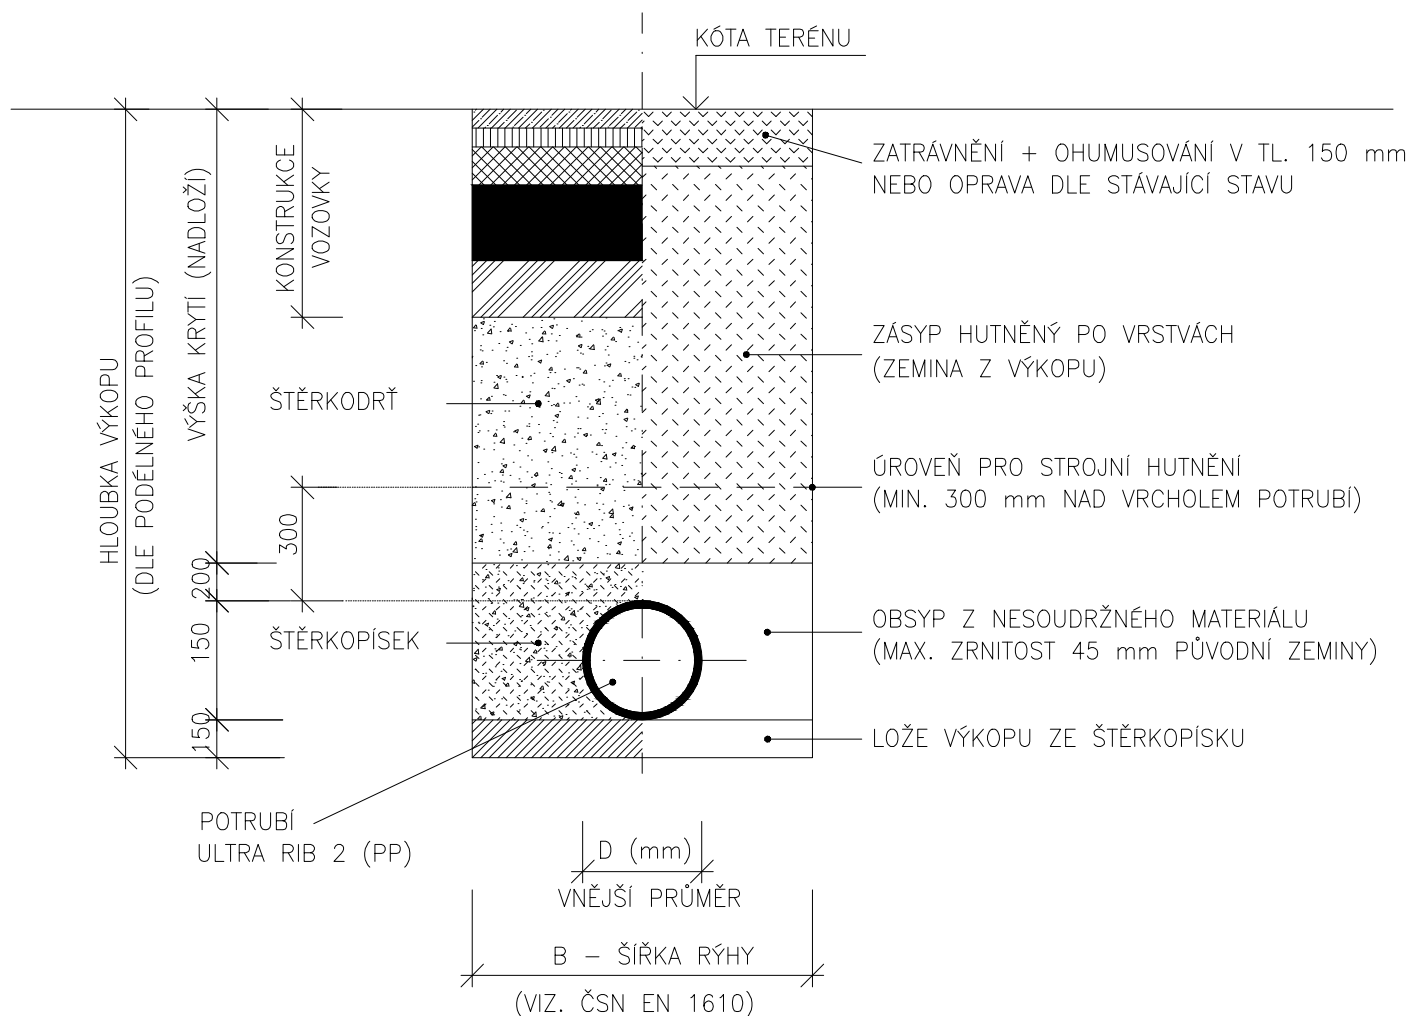

POZNÁMKA:

OD HLOUBKY VÝKOPU 1,20 m BUDE RÝHA PAŽENA

 **LESPROJEKT KRNOV**  
S.r.o.  
Revoluční 1138/76 794 02 KRNOV  
Tel. 554 615 878, Fax: 554 611 430

PROJEKTANT	KONTROLA	ZODP.PROJEKTANT	 <b>LESPROJEKT KRNOV</b> S. R. O.	
M. Prokop	P. Guňka	Ing. Guňka		
INVESTOR: Město Krnov				
KRAJ: Moravskoslezský	MĚSTSKÝ (OB.) ÚŘAD: Krnov			
STAVBA:			FORMÁT	A4
Parkoviště na sídlišti Pod Cvilínem, lokalita u bloků N, H			DATUM	12/2016
			STUPEŇ	15302
			ČÍSLO ZAKÁZKY	DPPS
OBJEKT: SO 101 Zpevněná plocha			MĚŘÍTKO :	ČÍSLO VÝKRESU:
OBSAH: Vzorový výkres uložení potrubí			1:100	101.2.8