


ŘEZ A – A’

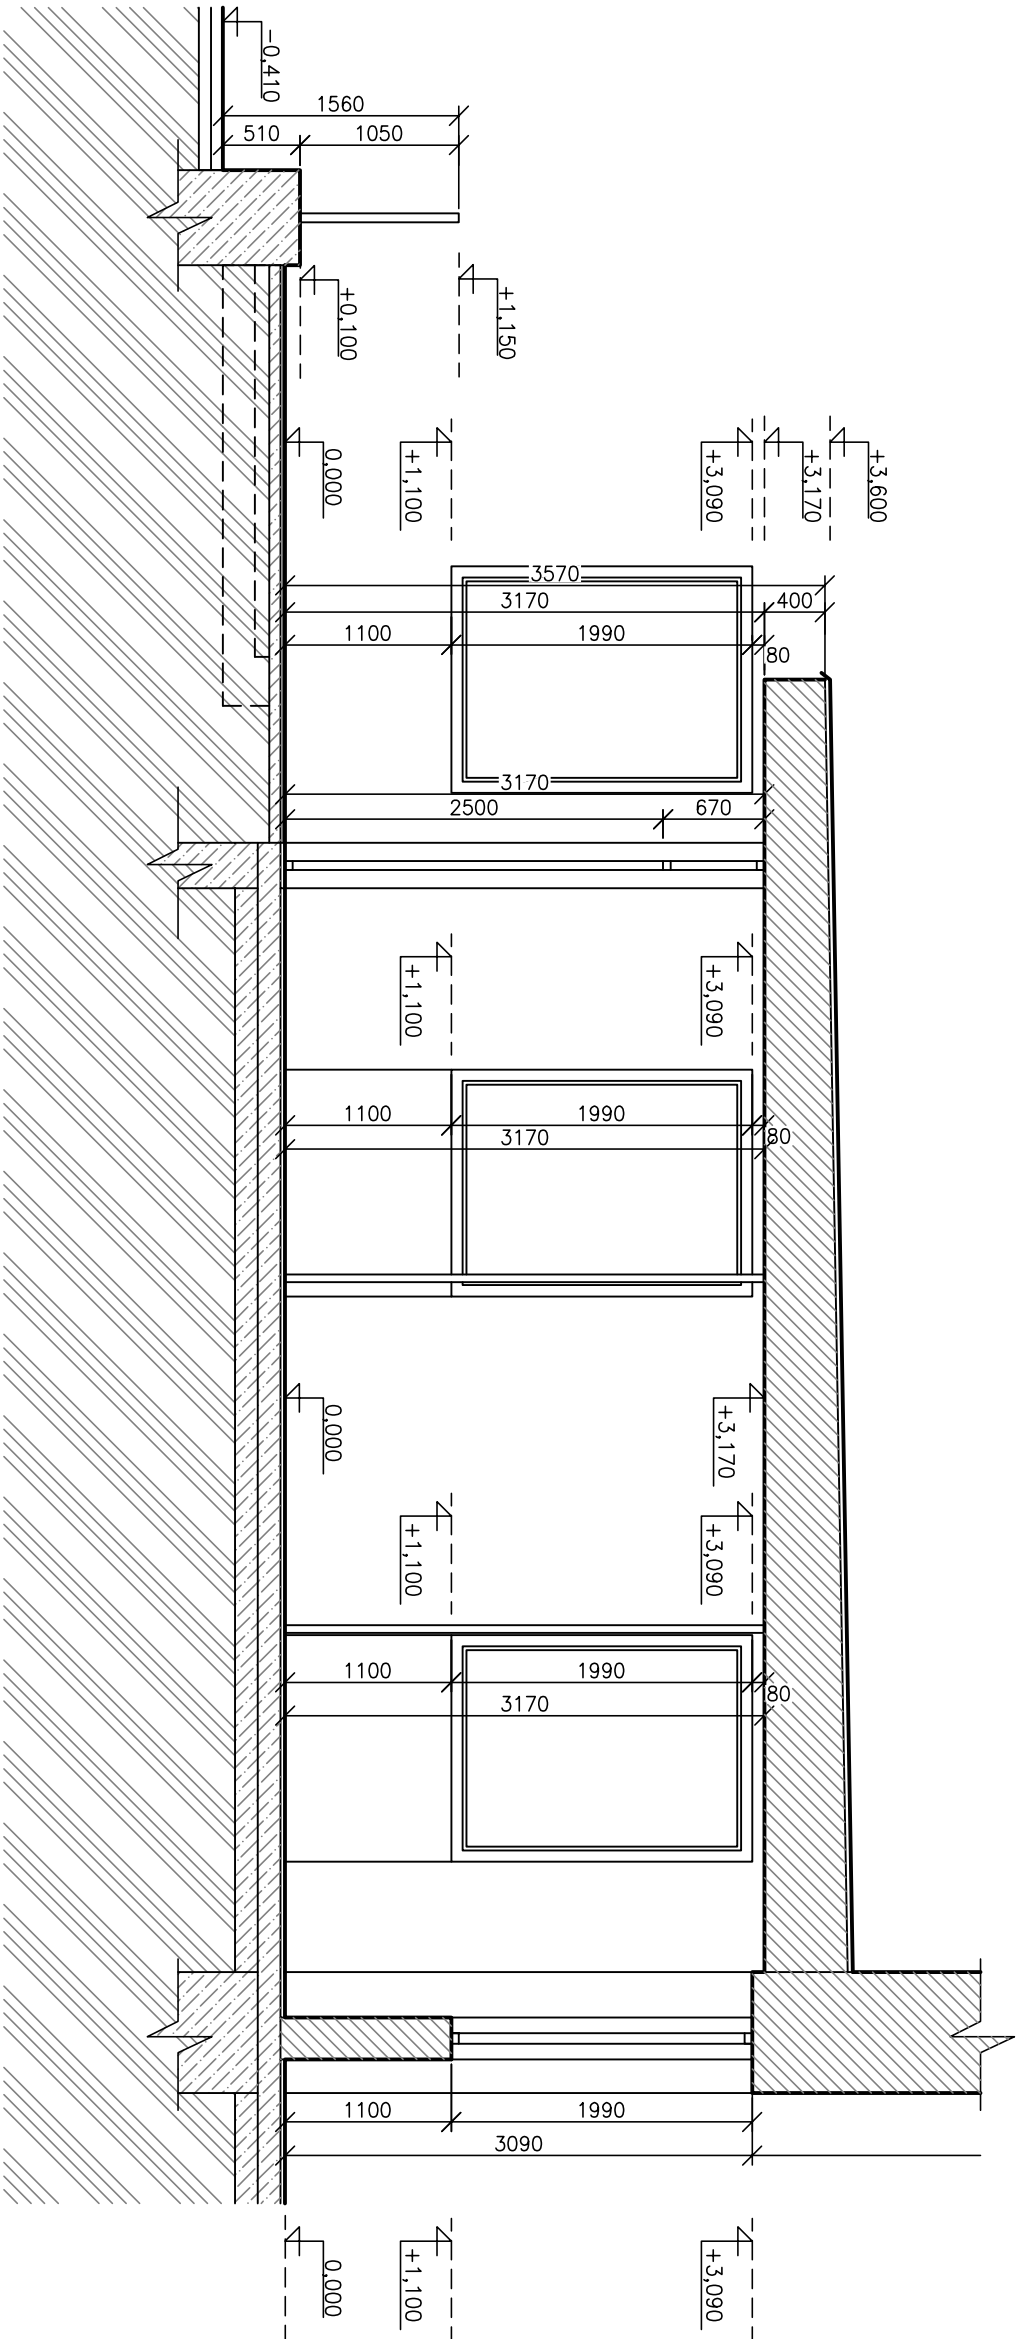

LEGENDA HMOT:

- STAVAJÍCÍ ZDIVO + STAVAJÍCÍ STROPNÍ KONSTRUKCE
- CÍHLA PLNÁ PALENA
- STAVAJÍCÍ ZAKLADOVÉ KONSTRUKCE A KONSTRUKCE PODLAH
- BETONOVÉ DESKY
- STAVAJÍCÍ ZAKLADOVÉ KONSTRUKCE A KONSTRUKCE PODLAH
- BETONOVÉ DESKY

POZNAMKY:

- V NIKÁCH A USKOČENÝCH PARAPETECH UVNITŘ ŠATEN UMÍSTĚNÝ ČLÁNKOVÉ OTOPNÉ TĚLESA.

JANKO Projekt s. r. o.		Albrechtická 16, Krmov		IČ : 03872394	
Zodpovědný projektant:		Vypracoval:		Kreslil:	
Ing. Lubomír Koraba		Ing. Karel Oubělický		Ing. Karel Oubělický	
Stavebník: Město Krmov, Hlavní náměstí 96/1, 794 01 Krmov, IČ: 00296139					
Místo stavby: parc. č. 57/1, Krmov-Horní předměstí (674737)					
Název stavby: VÝMĚNA OKENNÍCH VÝPLNÍ NA ZÁKLADNÍ ŠKOLE SMEITANŮV OKRUH, parc. č. 57/1, k. ú.:Krmov-Horní předměstí					
Část PD:		Stávající stav			
Výkres: <div>ŘEZ A - A' - ZADNÍ ŠATNY</div>					
Č.:		S-04			

JANKO Projekt s. r. o.
Albrechtická 16, 794 01 Krmov
IČ: 03872394
PROJEKCE A INŽENÝRING STAVEB
POŽARNÍ OCHRANA
tel.: 554 614 257