


PŮDORYS ZADNÍCH ŠATEN

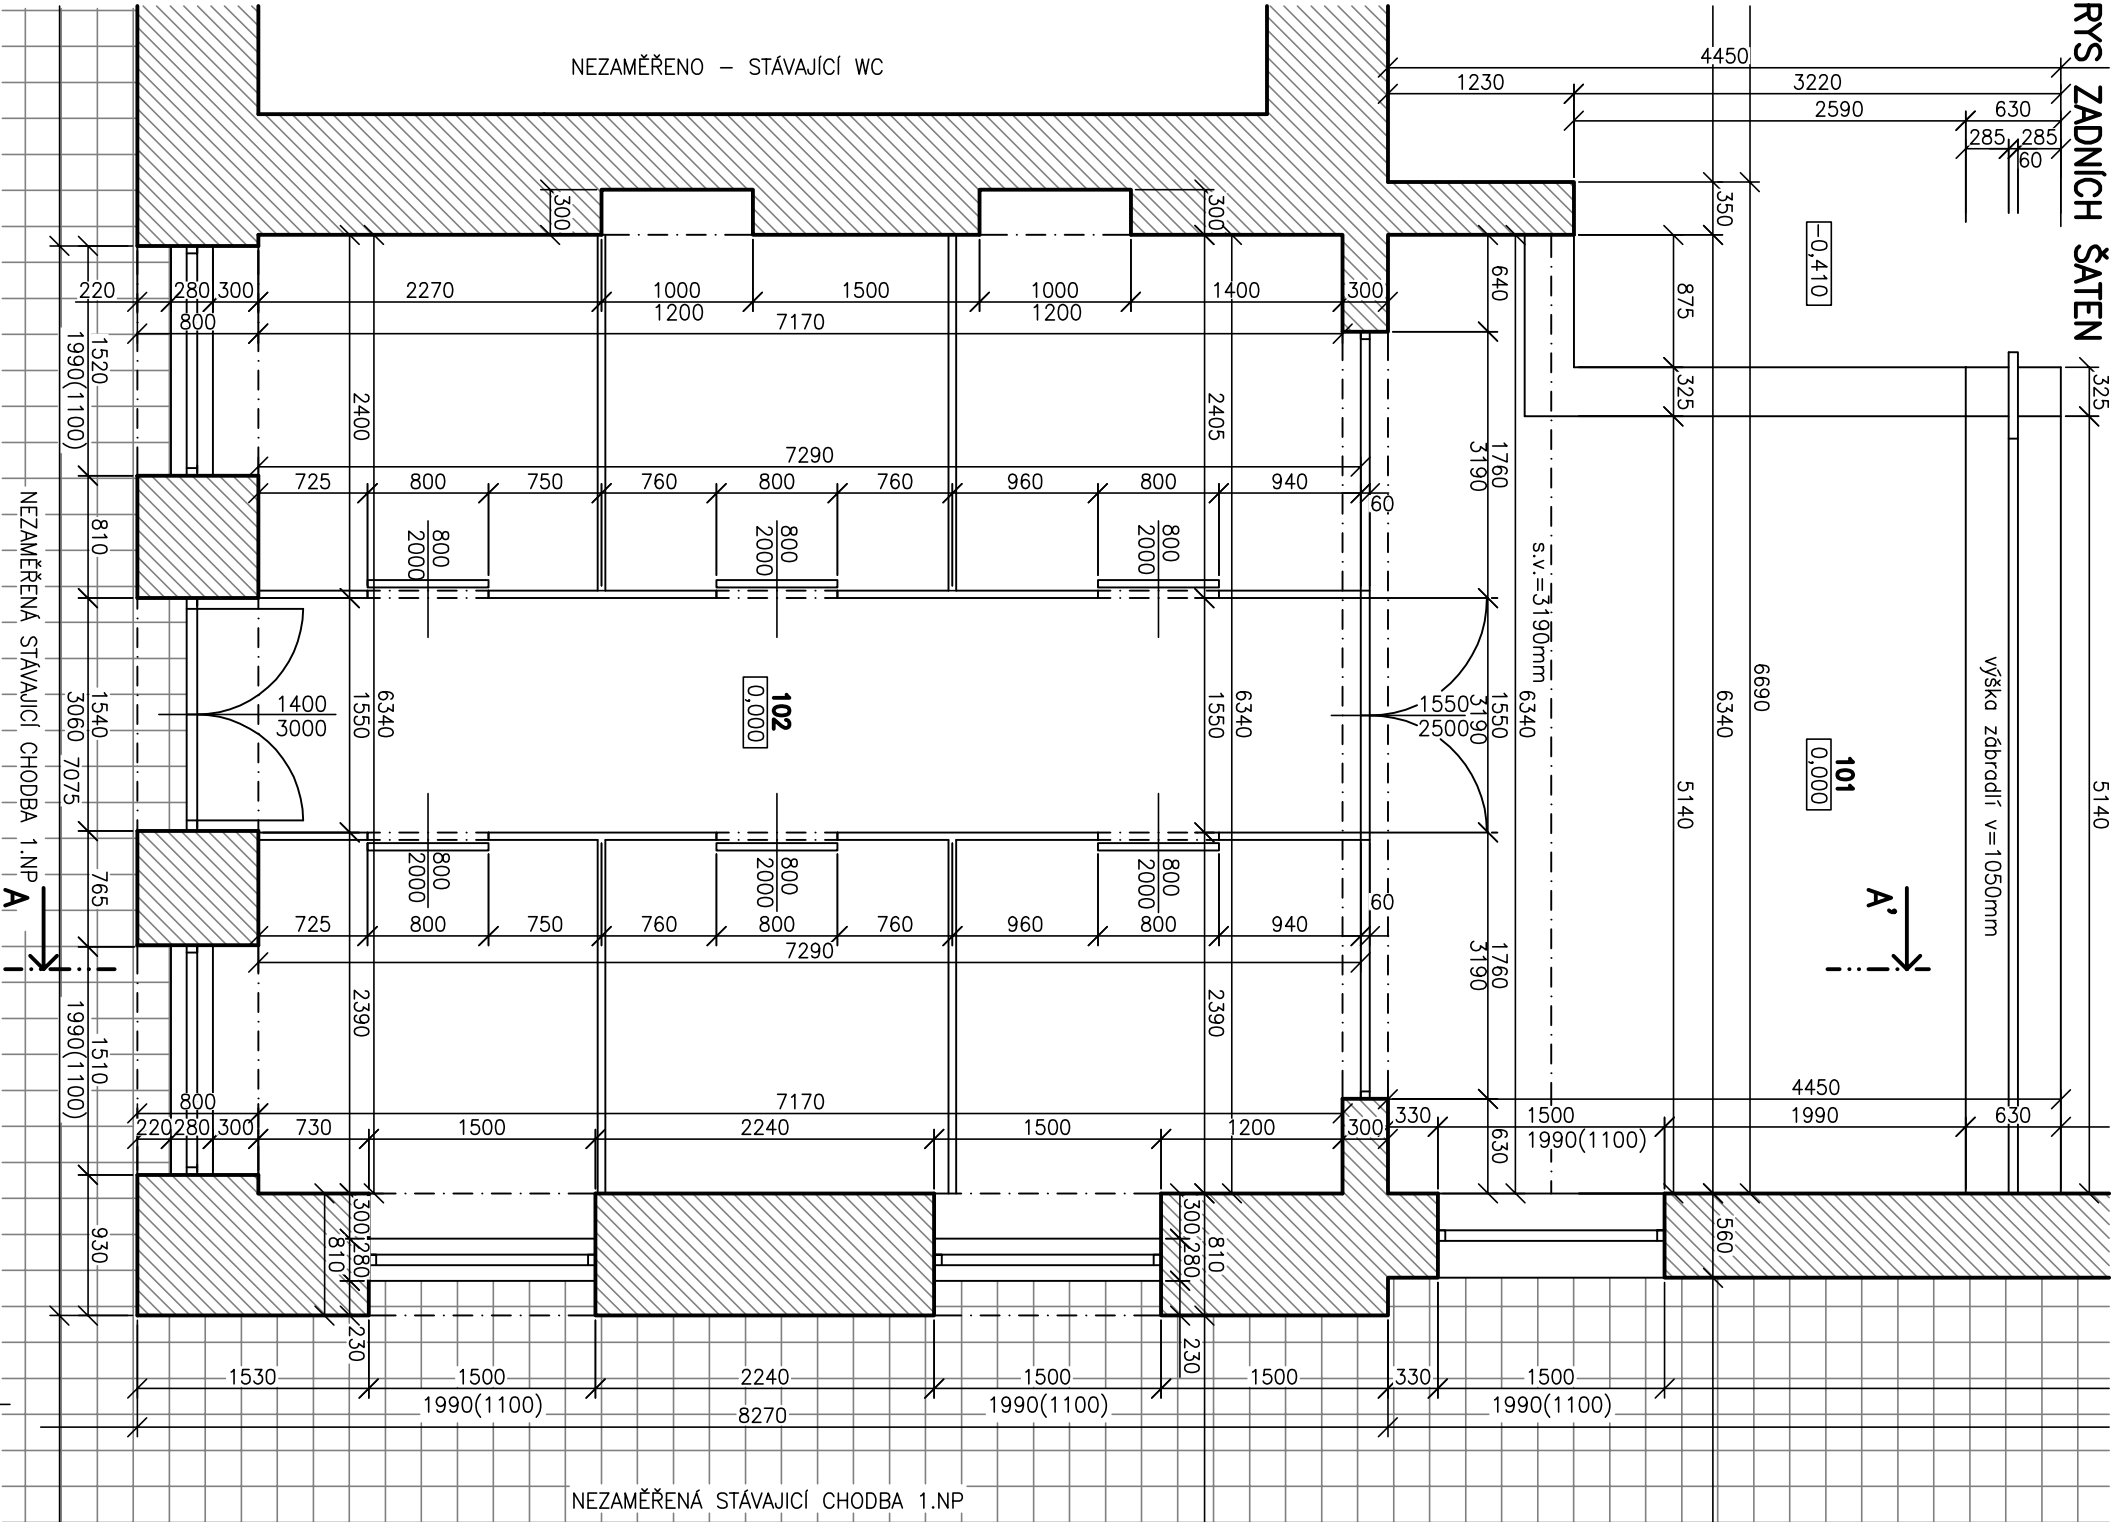

LEGENDA MÍSTNOSTÍ – ŠATNY:

ČÍSLO MÍSTNOSTI	NÁZEV MÍSTNOSTI	PLOCHA V m ²	SVÝŠKA V m	STĚNY	PODLAHA	POZNÁMKA
101	VENK. SCHODIŠTĚ	21,95	-	-	DLAŽDICE TERACO	PŘÍSTUP DO ŠATEN
102	ZADNÍ ŠATNY	46,05	3,175	MVC OMÍTKY	DLAŽDICE TERACO	NIKY PRO RADIÁTORY

LEGENDA HMOT:



POZNÁMKY:

- V NIKÁCH A USKOČENÝCH PARAPETECH UVNITŘ ŠATEN UMÍSTĚNY ČLANKOVÉ OTOPNÉ TĚLESA.

JANKO Projekt s. r. o.		Albrechtická 16, Krmov		IČ : 03872394	
Zodpovědný projektant:		Výpracoval:		Kreslil:	
Ing. Lubomír Koraba		Ing. Karel Oubělický		Ing. Karel Oubělický	
Stavebník: Město Krmov, Hlavní náměstí 96/1, 794 01 Krmov, IČ: 00296139					
Místo stavby: parc. č. 57/1, Krmov-Horní předměstí (674737)					
Název stavby: VÝMĚNA OKENNÍCH VÝPLNÍ NA ZÁKLADNÍ ŠKOLE SMEITANŮV OKRUH, parc. č. 57/1, k. ú.:Krmov-Horní předměstí					
Část PD:		Stávající stav			
Výkres: PŮDORYS ZADNÍCH ŠATEN					
Č.:					
S-0					

JANKO Projekt s. r. o. Albrechtická 16, 794 01 Krmov IČ: 03872394	
PROJEKCE A INŽENÝRING STAVBY POŽÁRNÍ OCHRANA tel.: 554 614 257	